




voorgevel
1 : 100




rechter zijgevel
1 : 100




achtergevel
1 : 100

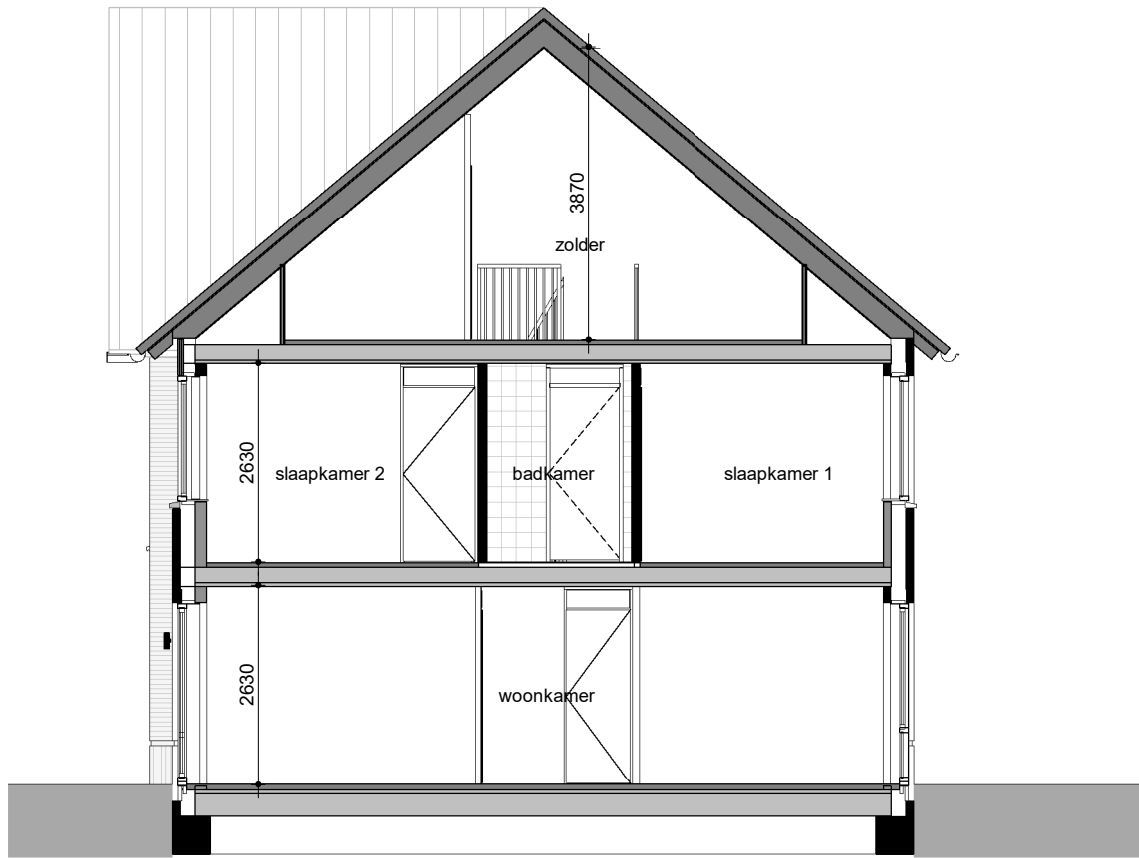


doorsnede
1 : 100

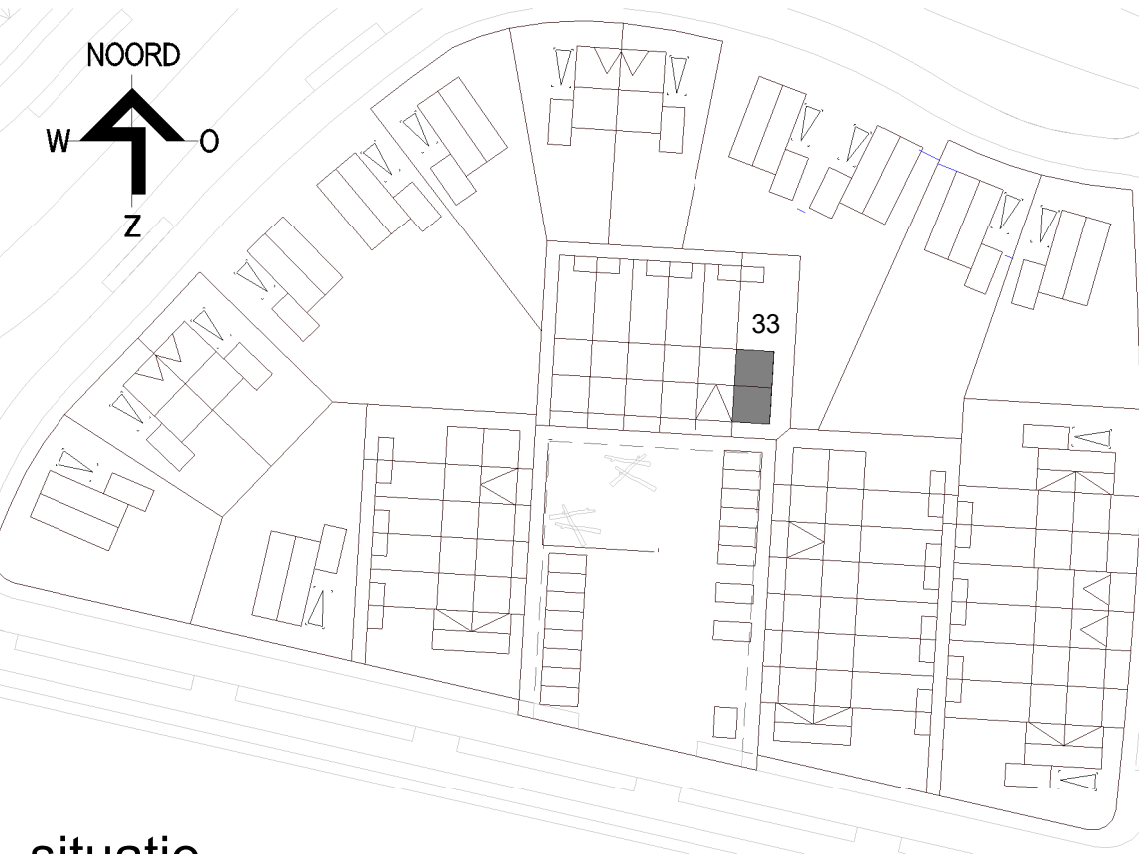


situatie

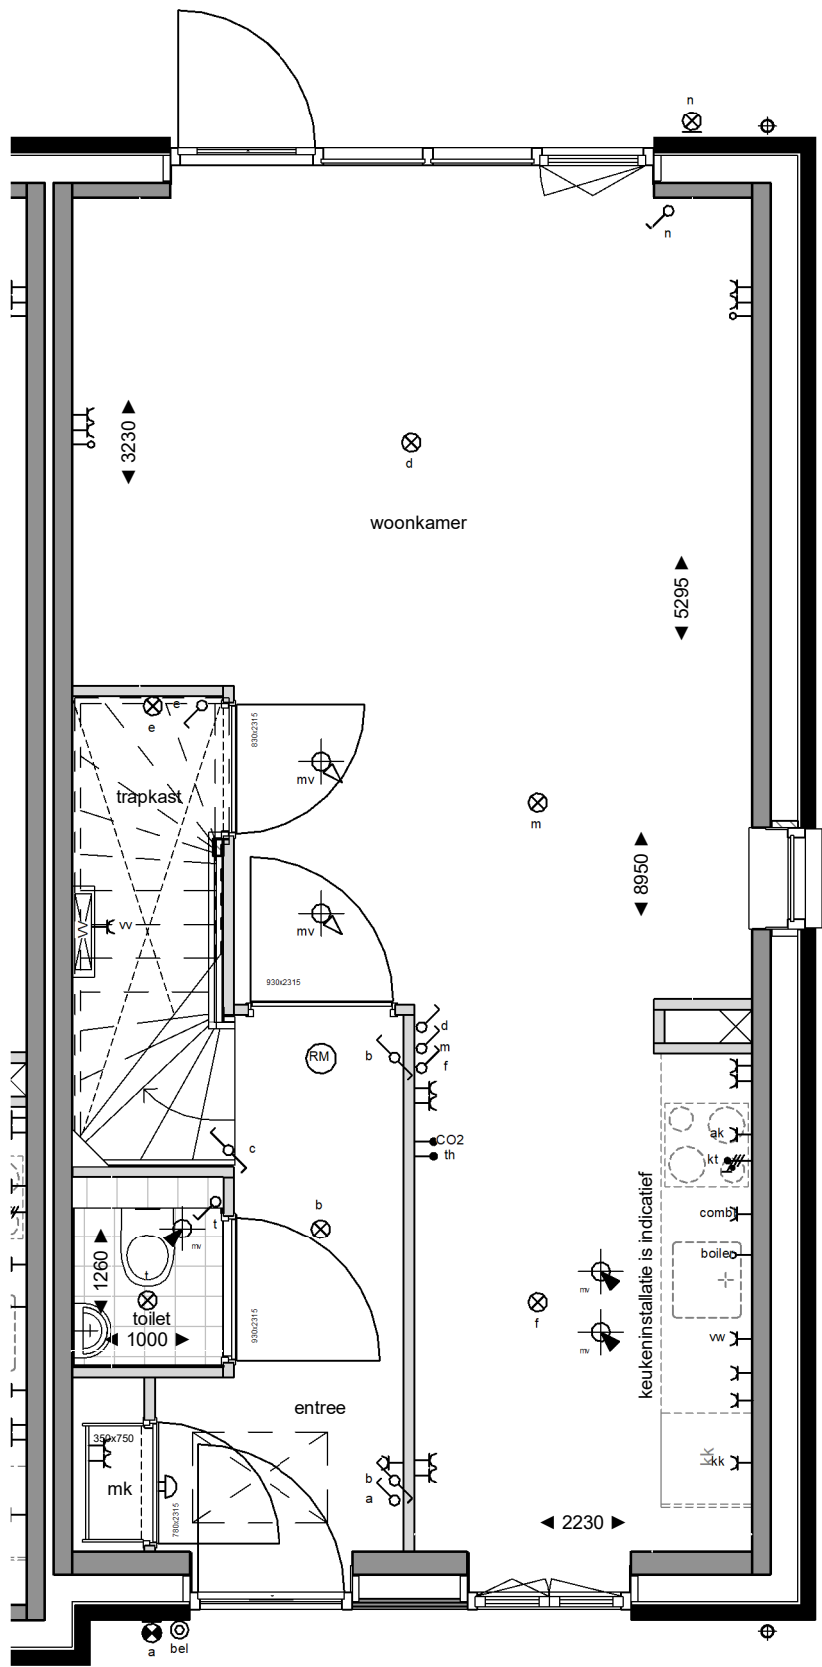

begane grond
1 : 50

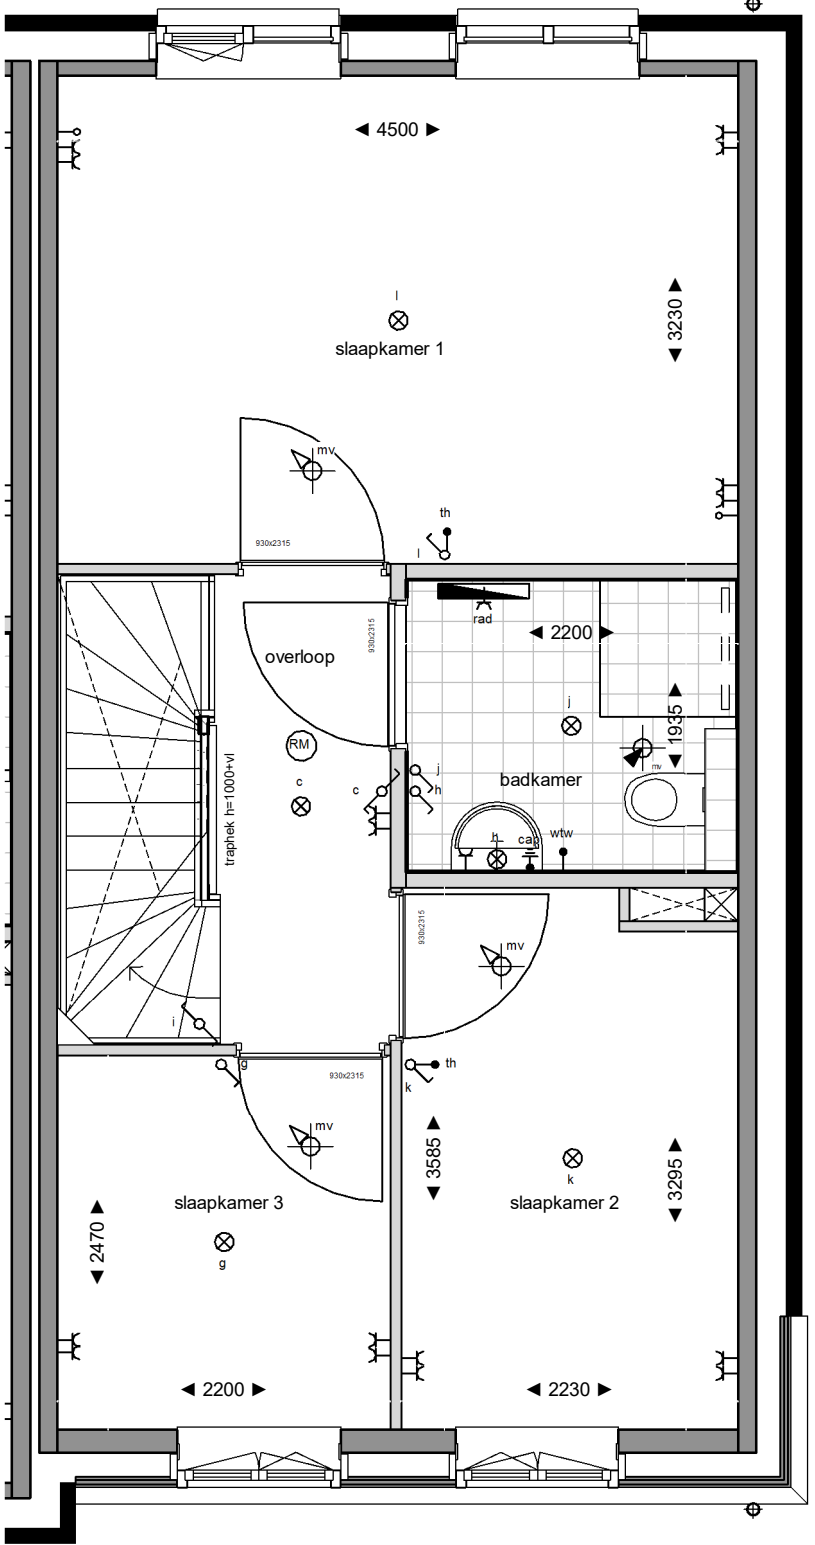

eerste verdieping
1 : 50

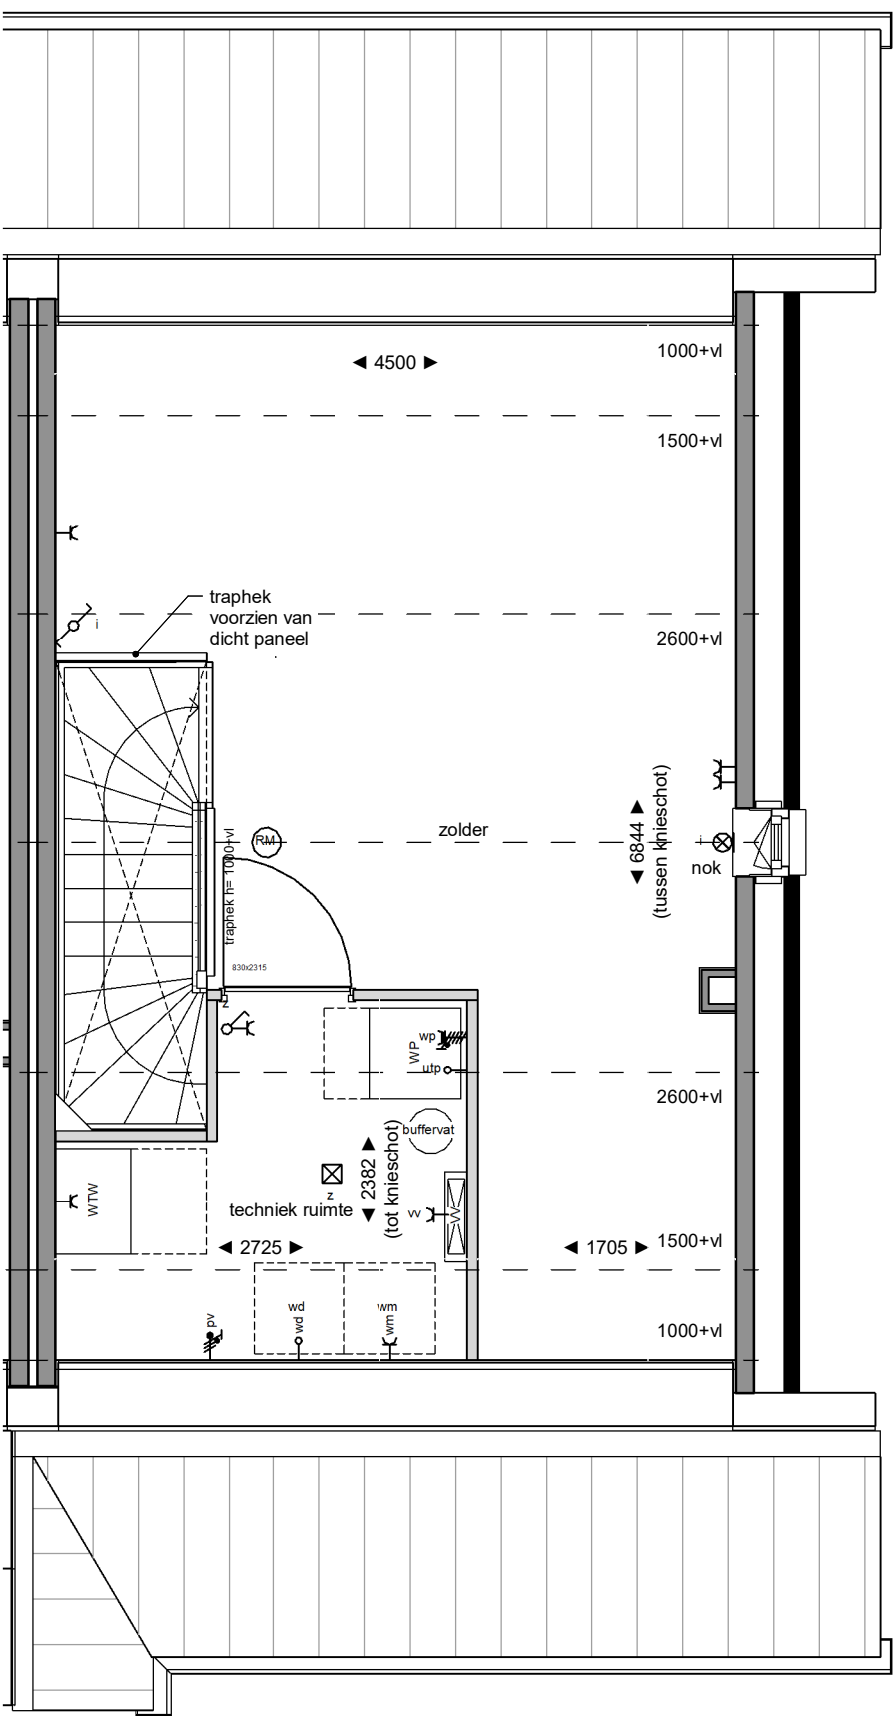

tweede verdieping
1 : 50

Legenda verkoop

elektra conform NEN 1010

aansluitpunt omvormer pv panelen

centraal aardingspunt

wandcontactdoos dubbel verticaal

wandcontactdoos dubbel horizontaal

wandcontactdoos enkel waterdicht

wandcontactdoos enkel

schakelaar dubbel

schakelaar enkel

schakelaar wissel

verlichting plafond opbouw

verlichting plafond inbouw

verlichting wand

verlichting wand incl. armatuur

aanzicht armatuur

bedrukker

belzoemer

leiding niet bedraad

leiding bedraad

perlex

rookmelder

kk aansluitpunt koelkast

o aansluitpunt oven / combi magnetron

vw aansluitpunt vaatwasser

ak aansluitpunt afzuigkap

pv pv panelen

vloerverwarming verdeeler

radiator

warmte-terug-win installatie

mechanische ventilatie toevoer

mechanische ventilatie afvoer

mechanische ventilatie afvoer wandbevestiging

mechanische ventilatie toevoer wandbevestiging

wasmachine / droger

NB: niet alle onderdelen kunnen van toepassing zijn voor de type woning

Algemeen / disclaimer

De maatvoering en de schaal op deze tekening zijn indicatief. Hier kunnen geen rechten aan ontleend worden.

Maatvoering ten behoeve van opdrachten aan derden dienen in het werk te worden opgenomen.

Aangegeven afmetingen in de natte cellen zijn exclusief dikte tegelwerk.

In de plattegronden aangegeven posities van installatietechnische onderdelen zijn indicatief.

De posities en aantallen van de ventilatie toevoer en afvoer kunnen afwijken van hetgeen getekend is.

Weergave van sanitair en keukenapparatuur zijn principes.

Posities pv panelen zijn indicatief.

De woning is een principe weergave. Voor een accurate weergave zie de verkooptekening voor de betreffende woningtype. De opties zijn wel accuraat weergegeven.

Schaalverdeling

1:50

1:100

Ontwikkelaar:

Slokker Vastgoed B.V.

Bouwer:

Slokker Bouwgroep B.V.
Vestiging Amsterdam

Project

70 woningen Harderweide

type & bouwnummer

rijwoning bnr 33

Datum

14.12.2022

Schaal

1:50/1:100

Tekening nummer

VK.033

Slokker
www.slokkerbouwgroep.nl

Buiten Leven