


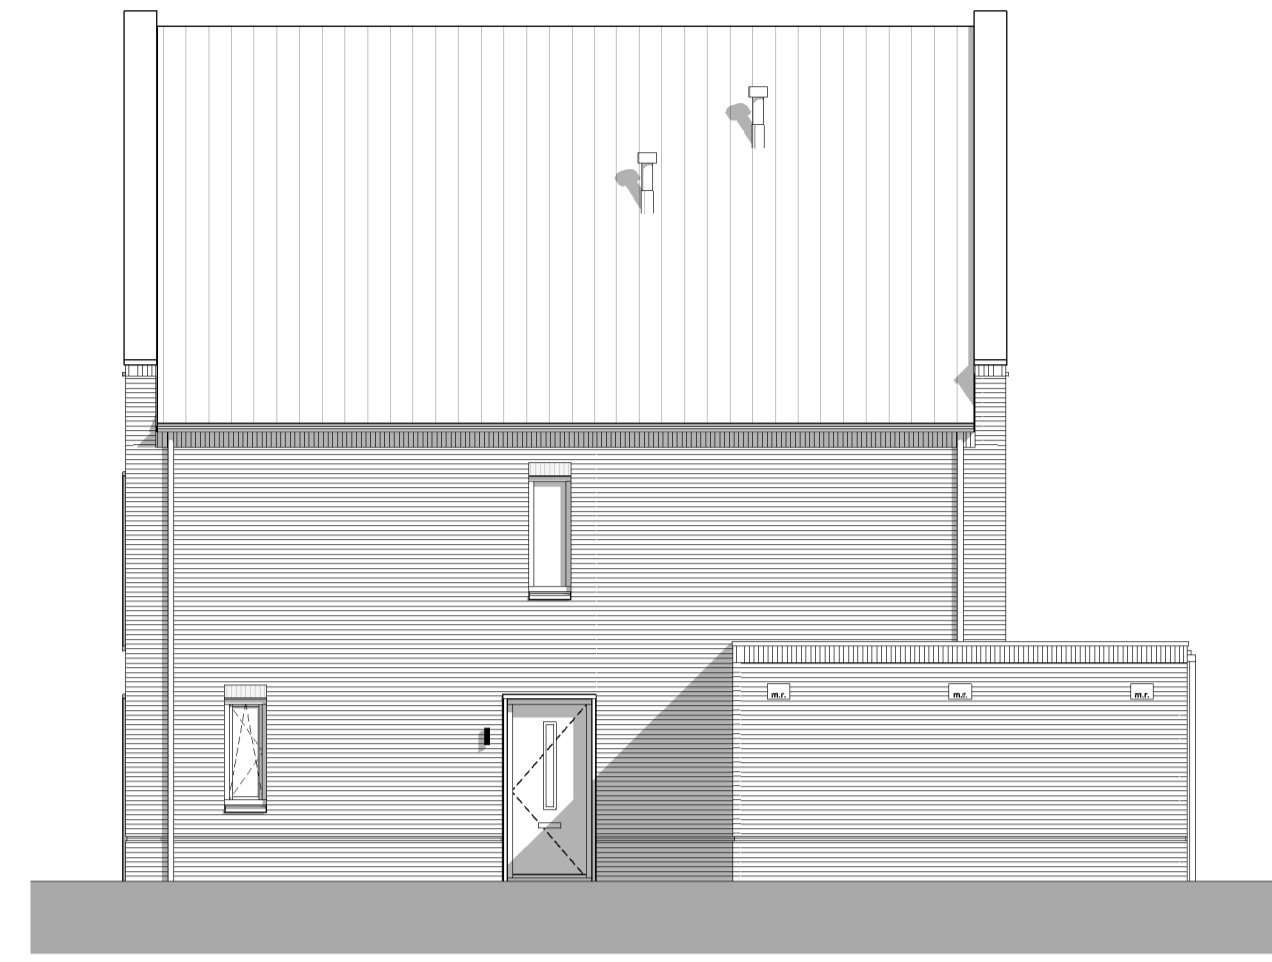

voorgevel  
1:100




rechter zijgevel  
1:100




achtergevel  
1:100




linker zijgevel  
1:100

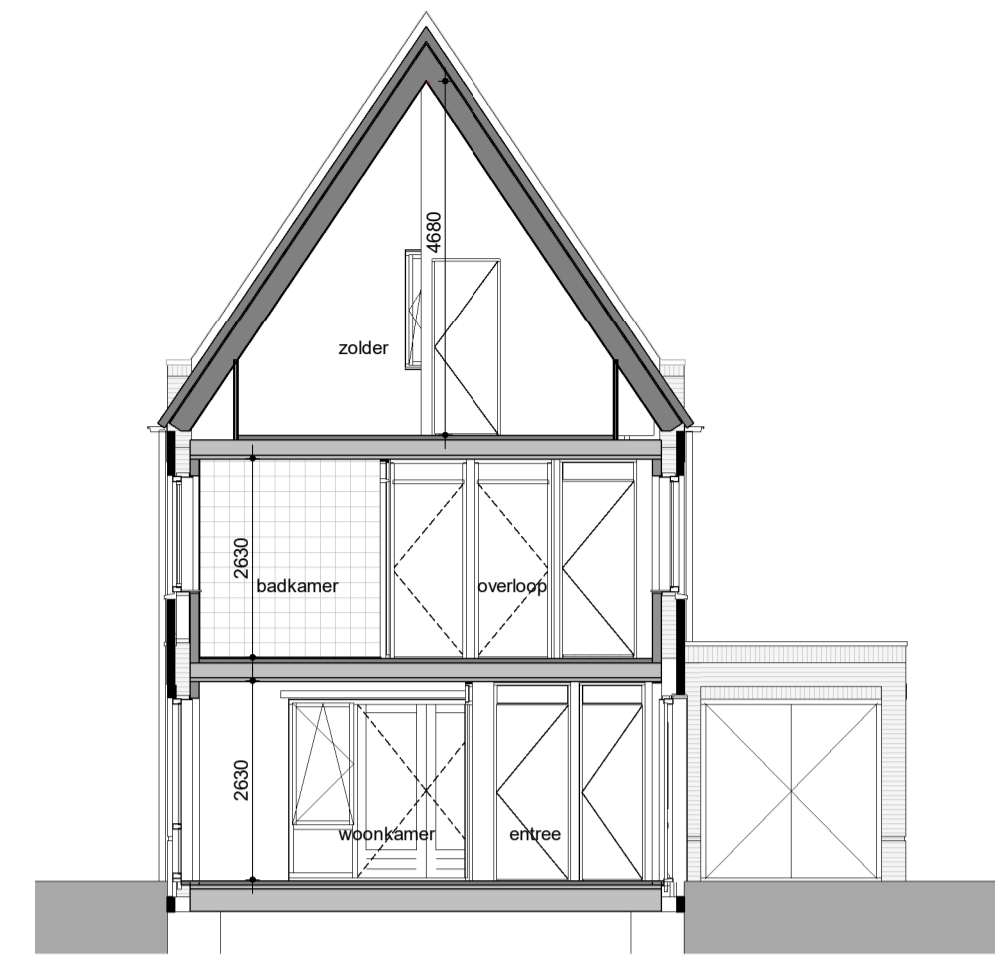


doorsnede  
1:100

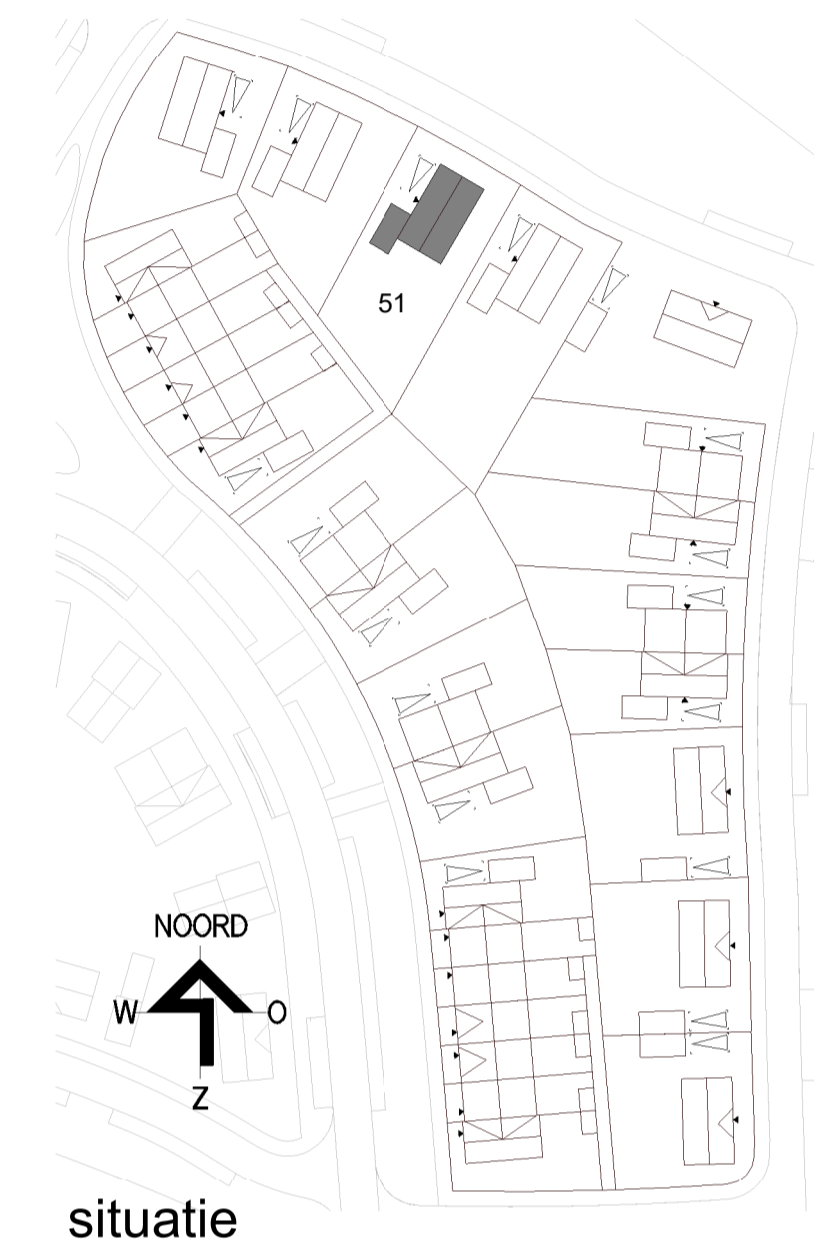


situatie

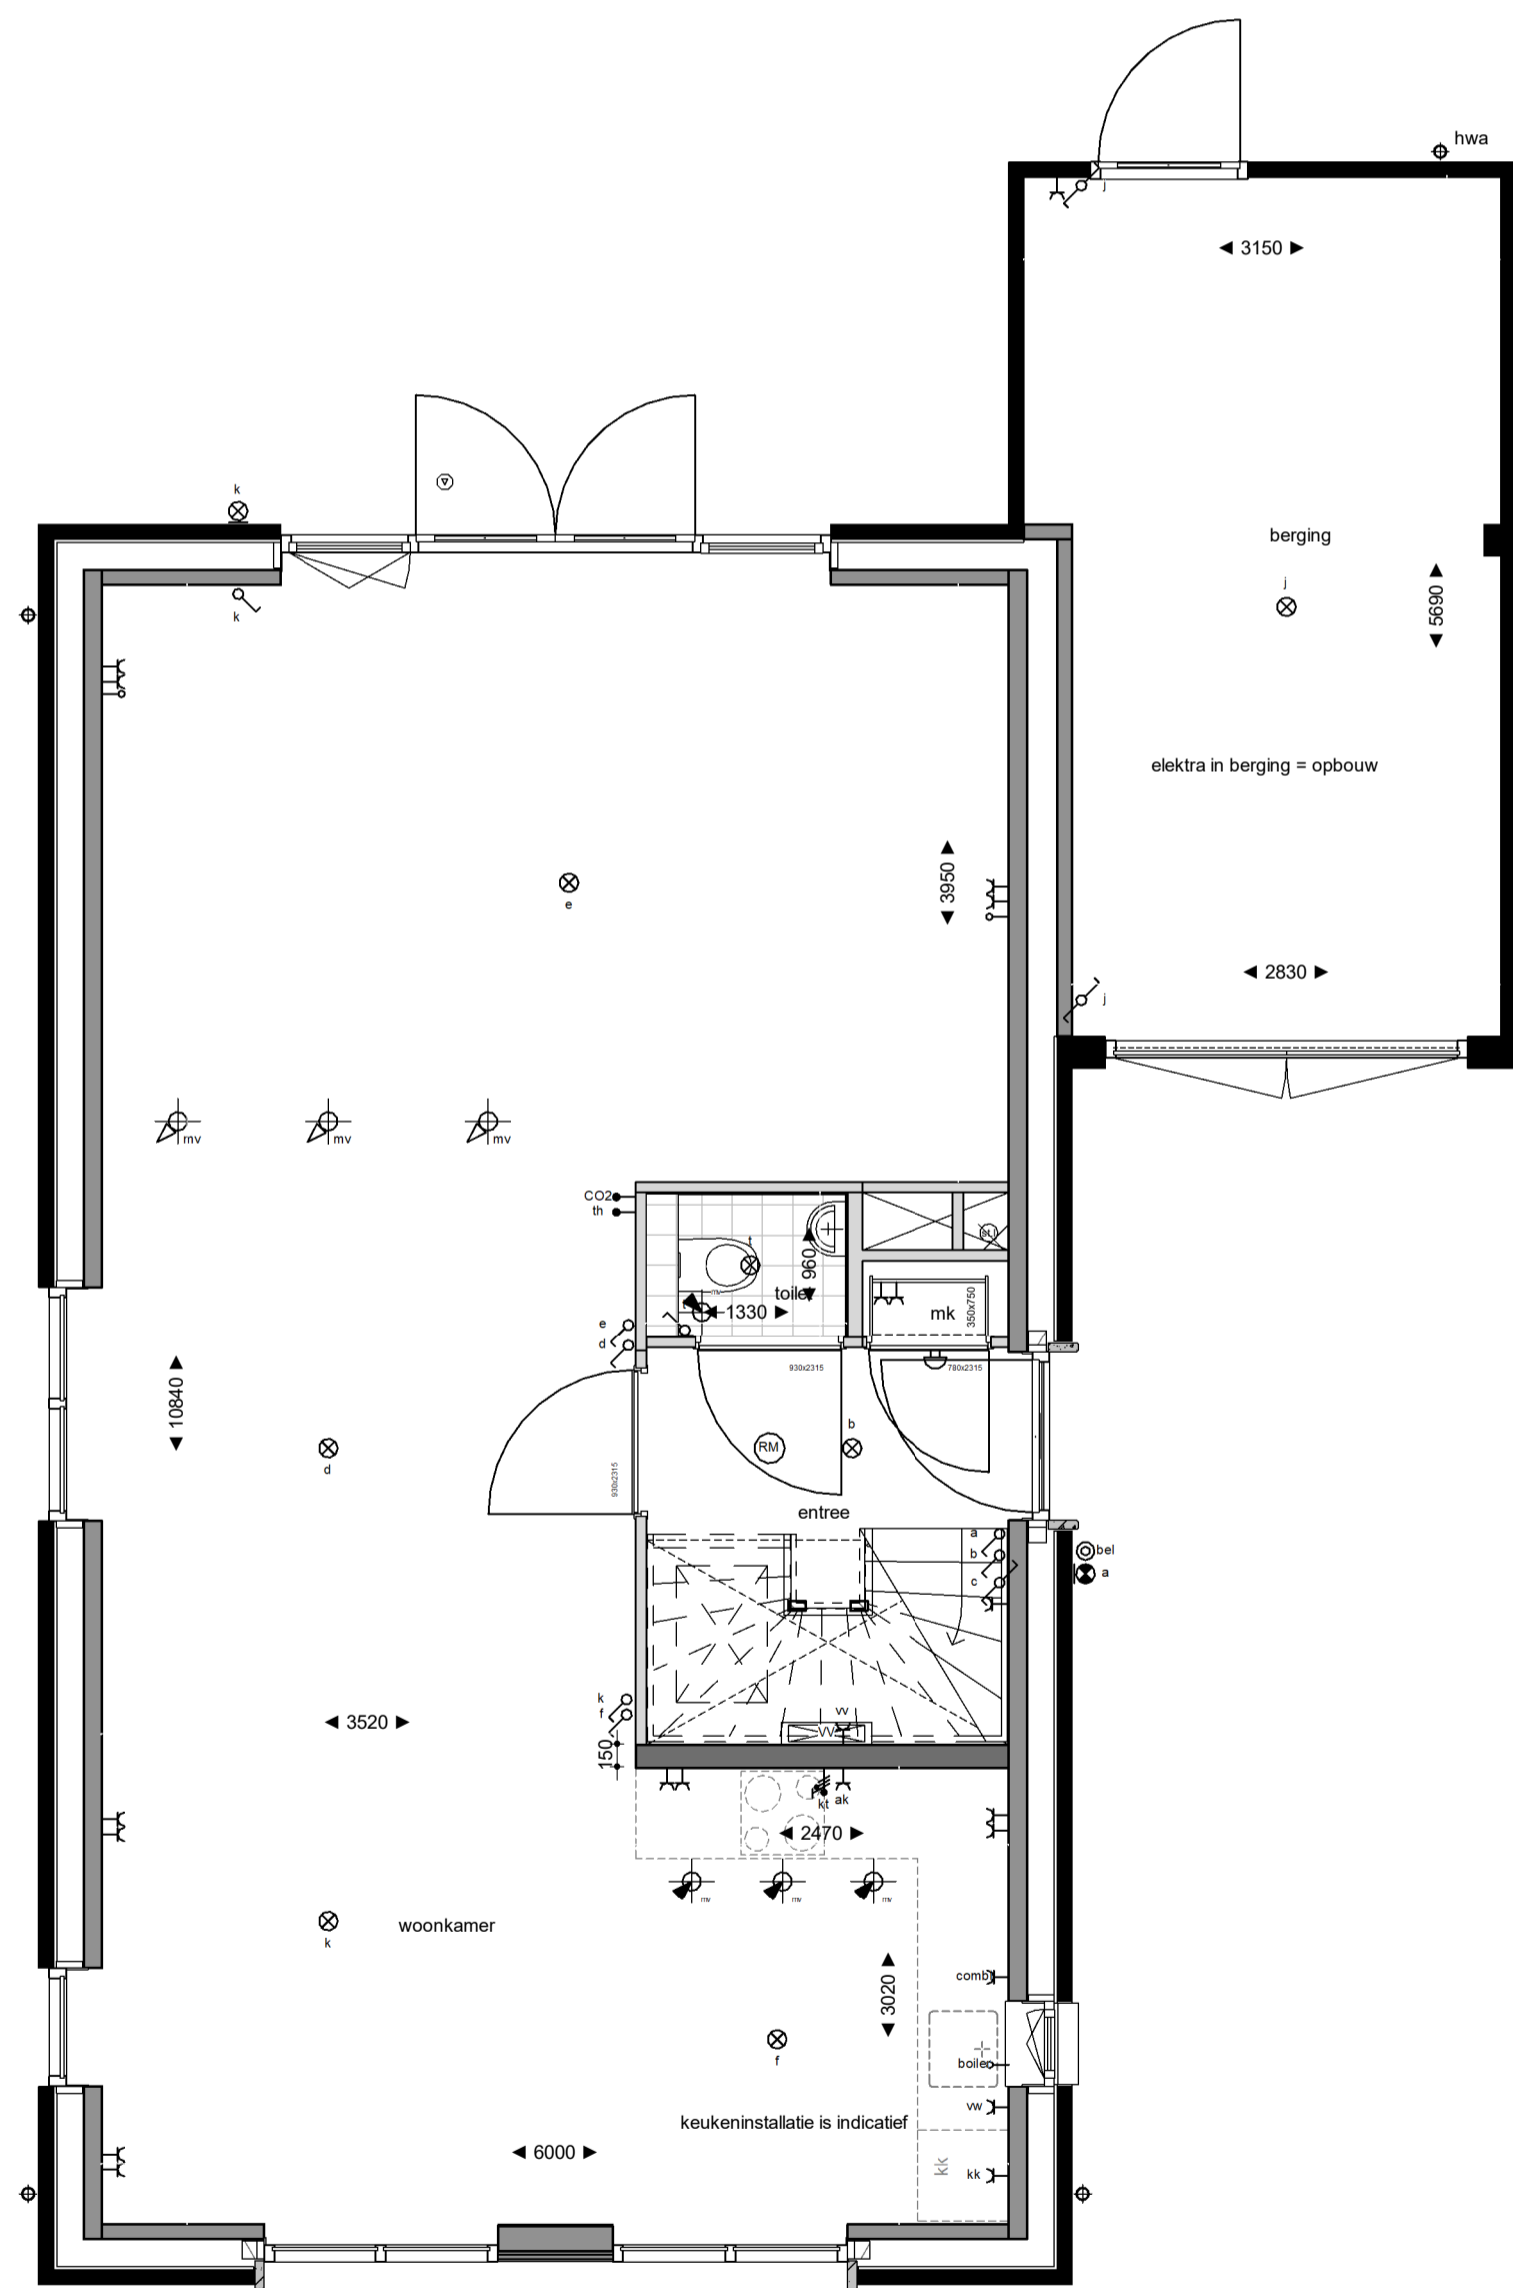

begane grond  
1:50

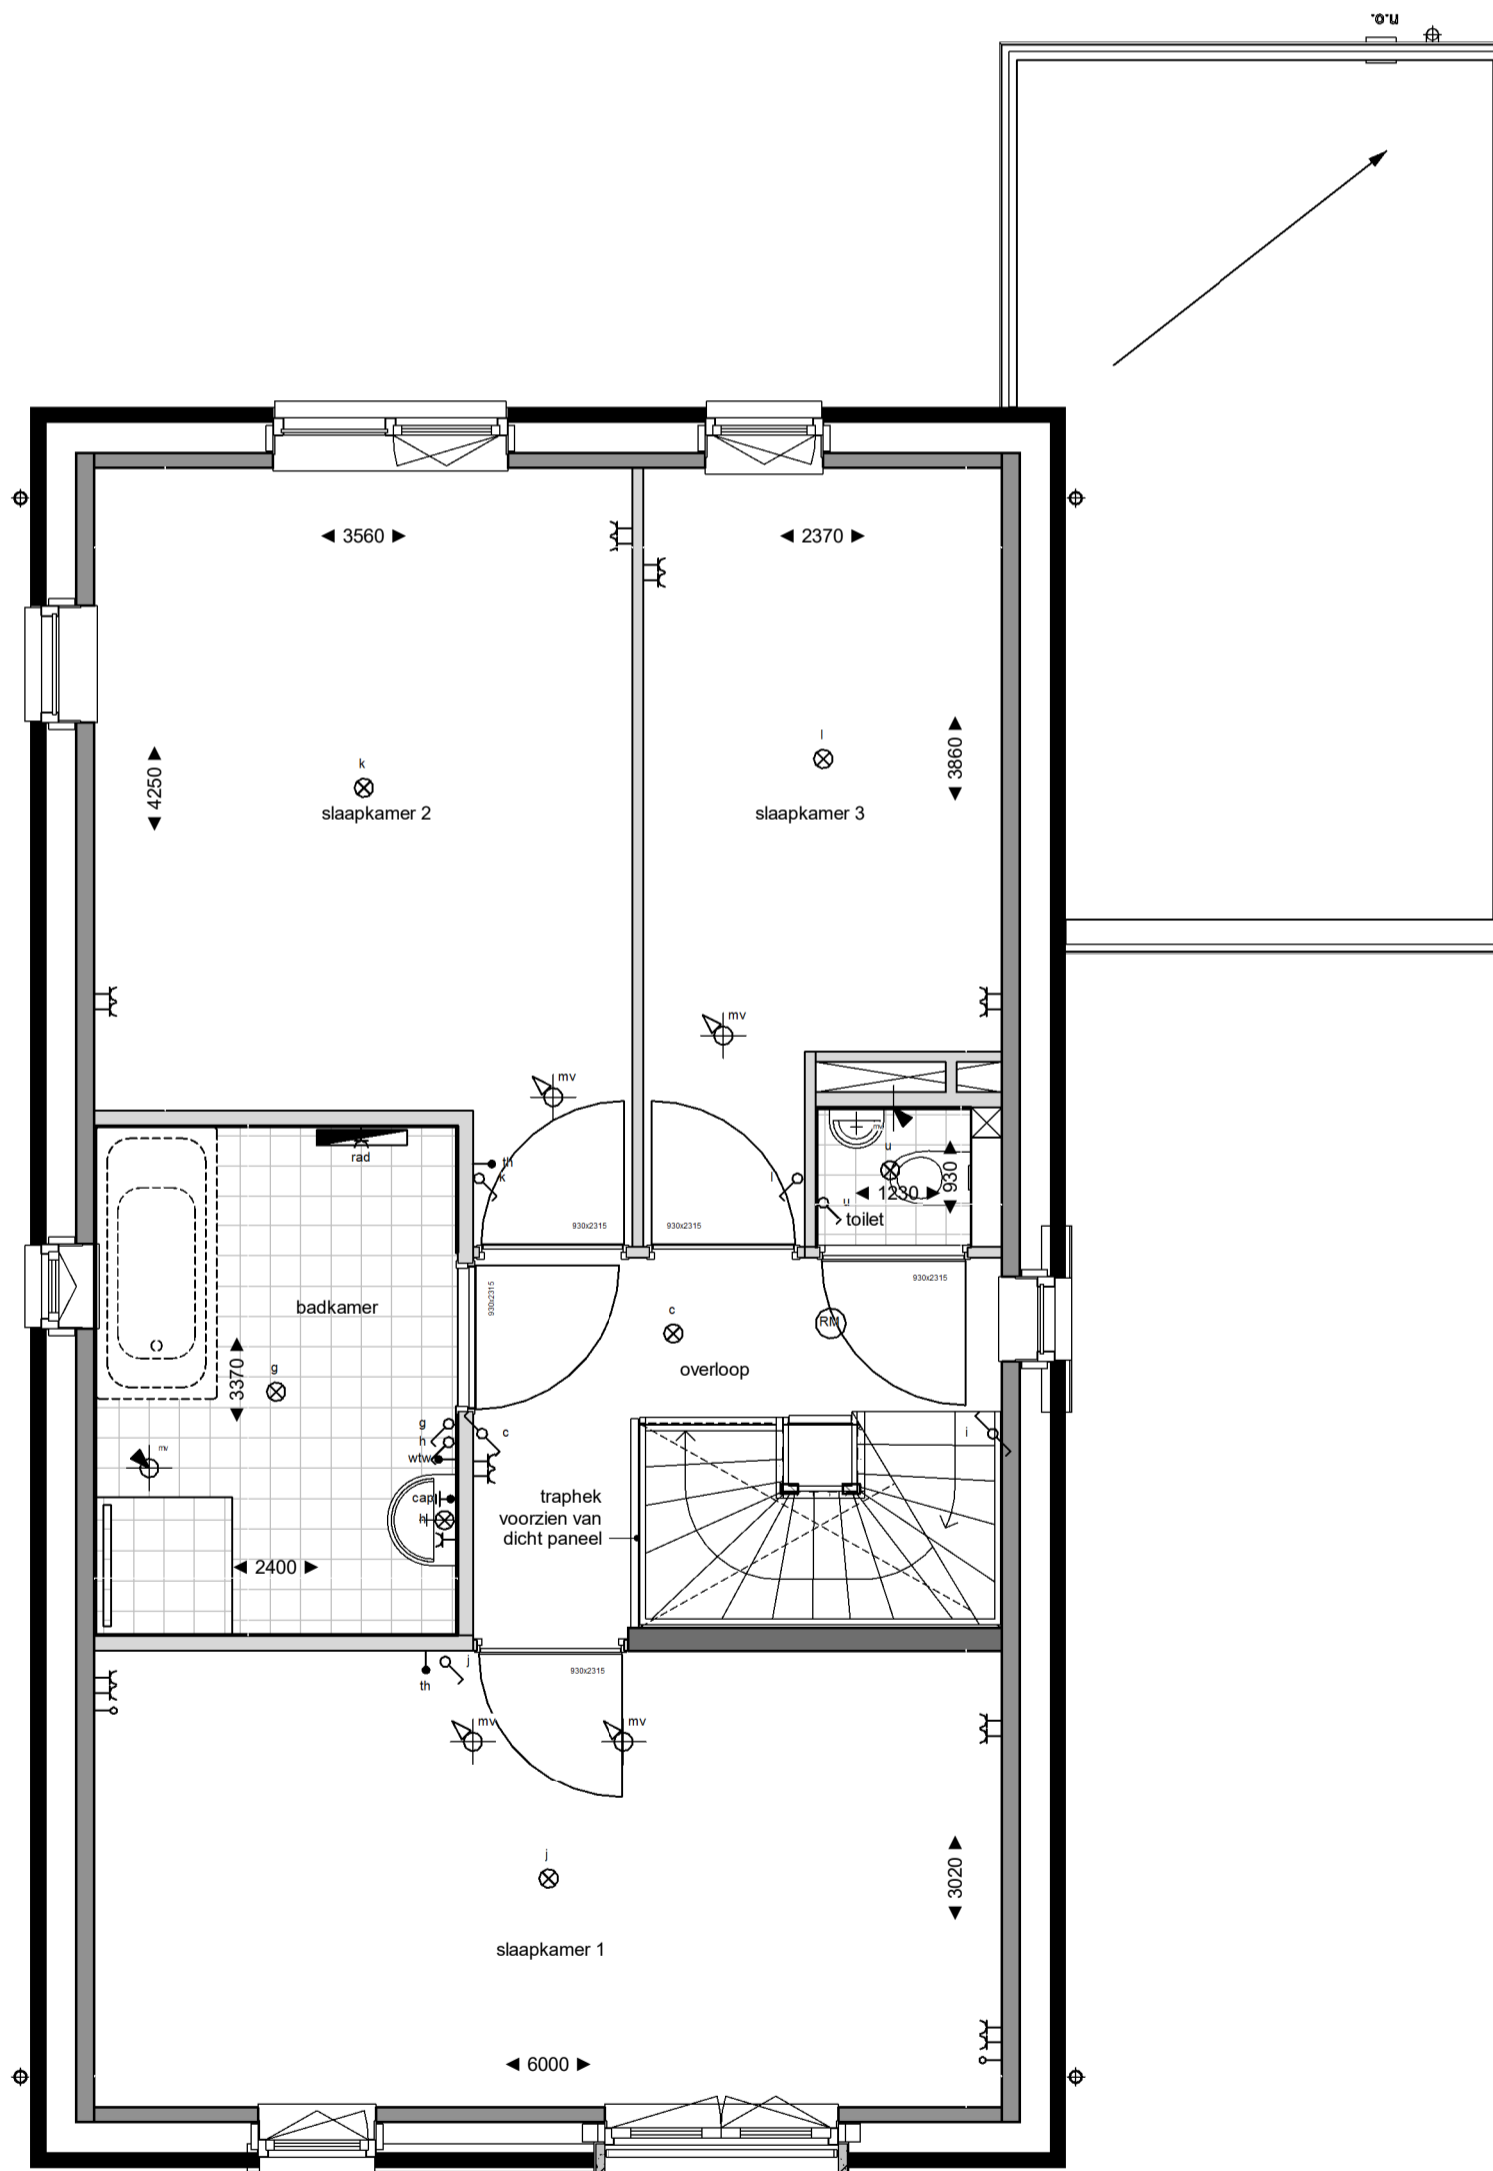

eerste verdieping  
1:50

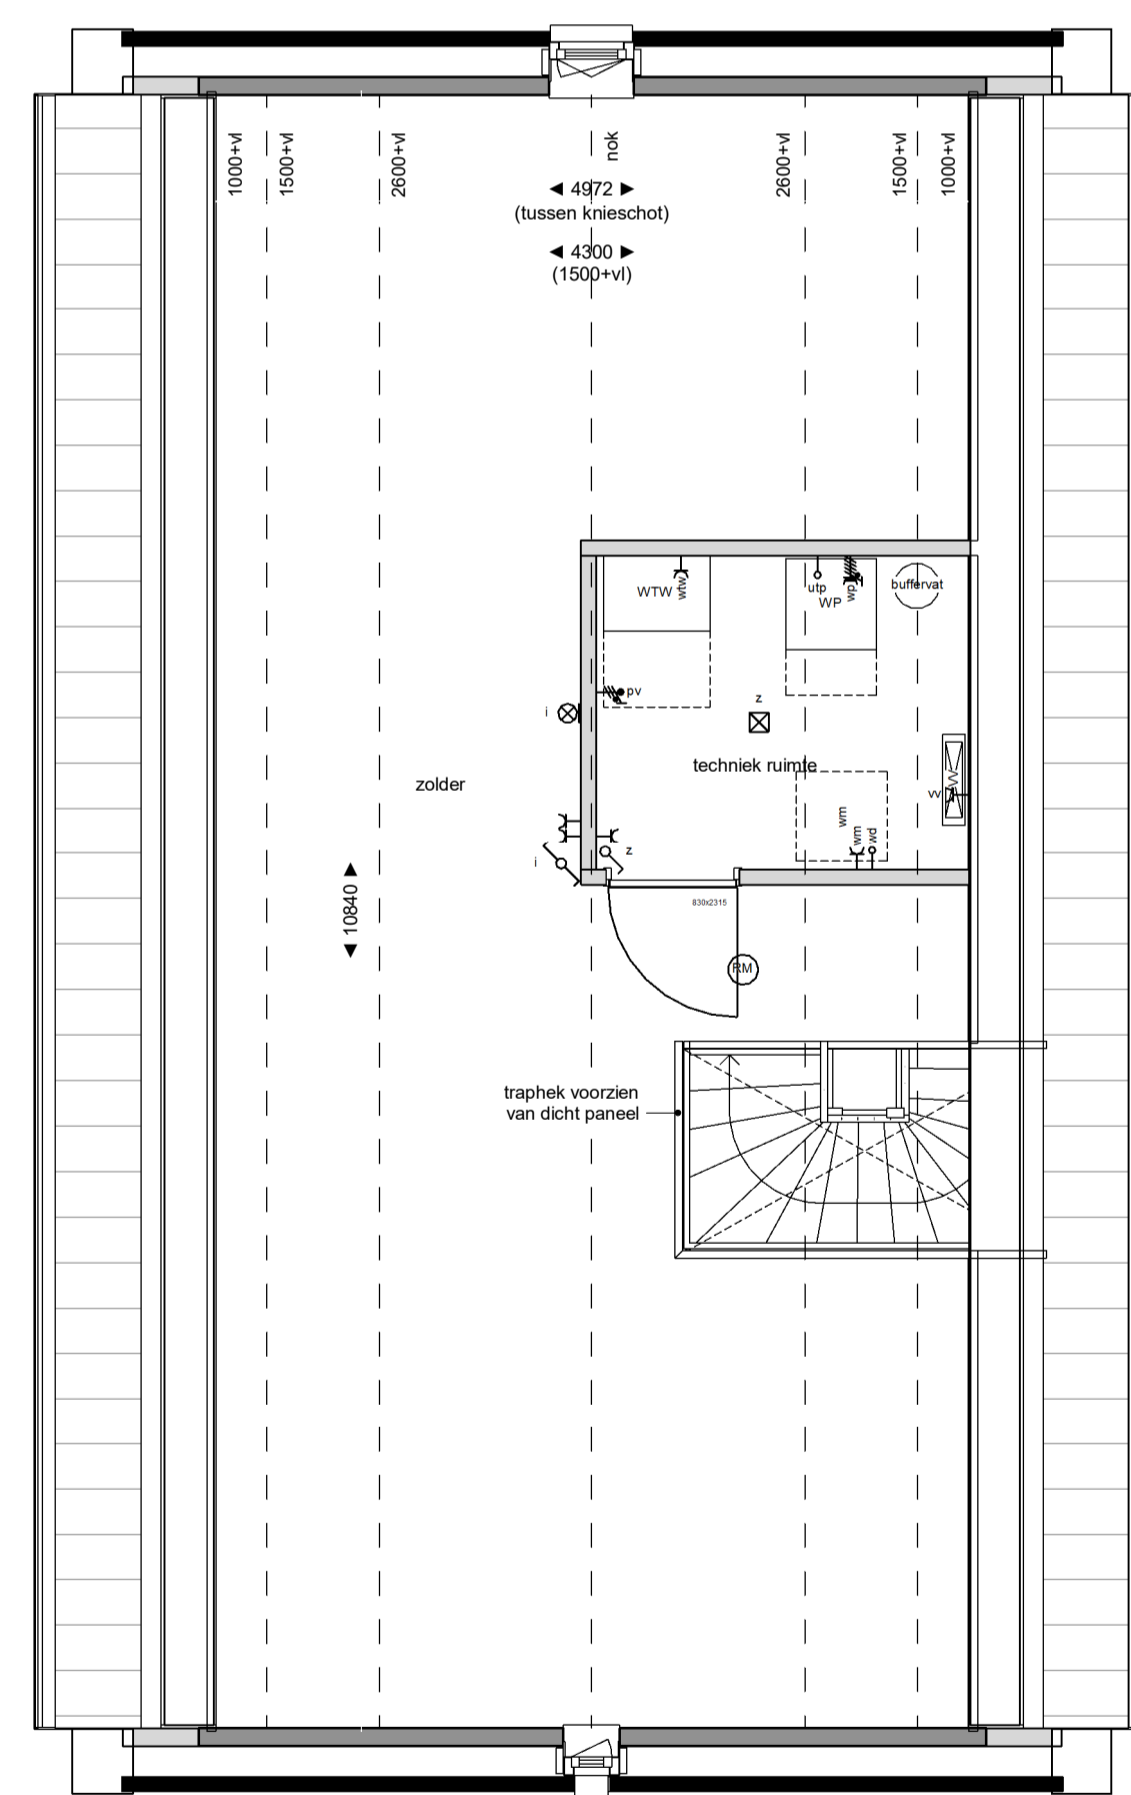

tweede verdieping  
1:50

**Legenda verkoop**

⊕	elektra conform NEN 1010	⊕	perlex
⊕	aansluitpunt omvormer pv panelen	⊕	rookmelder
⊕	centraal aardingspunt	⊕	aansluitpunt koelkast
⊕	wandcontactdoos dubbel verticaal	⊕	aansluitpunt oven / combi magnetron
⊕	wandcontactdoos dubbel horizontaal	⊕	aansluitpunt vaatwasser
⊕	wandcontactdoos enkel waterdicht	⊕	aansluitpunt afzuigkap
⊕	wandcontactdoos enkel	⊕	pv panelen
⊕	schakelaar dubbel	⊕	vloerverwarming verdeler
⊕	schakelaar enkel	⊕	radiator
⊕	schakelaar wissel	⊕	warme-terug-win installatie
⊕	verlichting plafond opbouw	⊕	mechanische ventilatie toevoer
⊕	verlichting plafond inbouw	⊕	mechanische ventilatie afvoer
⊕	verlichting wand	⊕	mechanische ventilatie afvoer wandbevestiging
⊕	verlichting wand incl. armatuur	⊕	mechanische ventilatie toevoer wandbevestiging
⊕	aanzicht armatuur	⊕	wasmachine / droger
⊕	bedrukker		
⊕	belzoemer		
⊕	leiding niet bedraad		
⊕	leiding bedraad		


NB: niet alle onderdelen kunnen van toepassing zijn voor de type woning

**Algemeen / disclaimer**

De maatvoering en de schaal op deze tekening zijn indicatief. Hier kunnen geen rechten aan ontleend worden. Maatvoering ten behoeve van opdrachten aan derden dienen in het werk te worden opgenomen. Aangegeven afmetingen in de nette cellen zijn exclusief dikte laagwerk. In de plattegronden aangegeven posities van installatietechnische onderdelen zijn indicatief. De posities en aantallen van de ventilatie toevoer en afvoer kunnen afwijken van hetgeen getekend is. Weergave van sanitair en keukenapparatuur zijn principes. Posities pv panelen zijn indicatief.

De woning is een principe weergave. Voor een accurate weergave zie de verkooptekening voor de betreffende woningtype. De opties zijn wel accuraat weergegeven.

**Schaalverdeling**

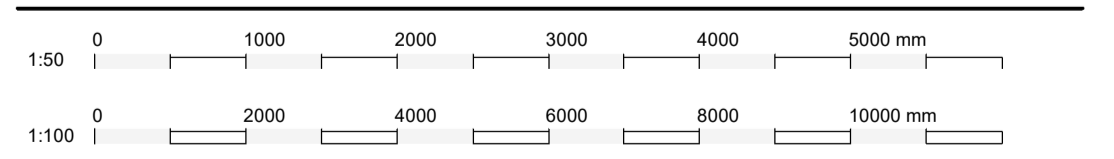

Ontwikkelaar:  
**Stokker Vastgoed B.V.**  
Bouwer:  
**Stokker Bouwgroep B.V.**  
Vestiging Amsterdam

Project  
**70 woningen Harderweide**  
type & bouwnummer  
**vrijstaand bnr 51**

*Buiten Leven*

**Stokker**  
www.stokkerbouwgroep.nl

Datum  
01.02.2023

Schaal  
1:50/1:100

Tekening nummer  
VK.051