




voorgevel  
1:100



linker zijgevel  
1:100




achtergevel  
1:100

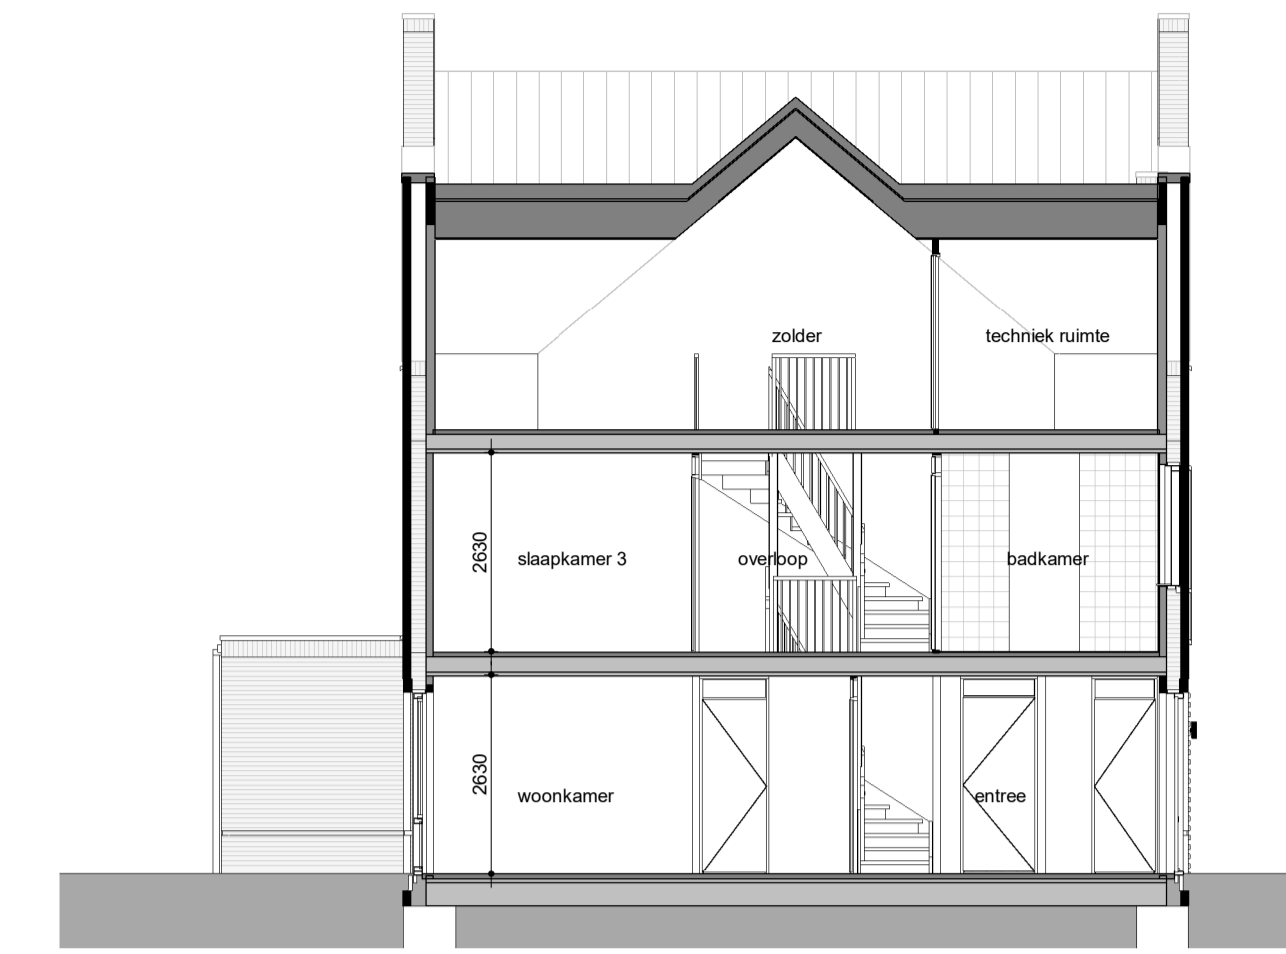


doorsnede  
1:100




situatie

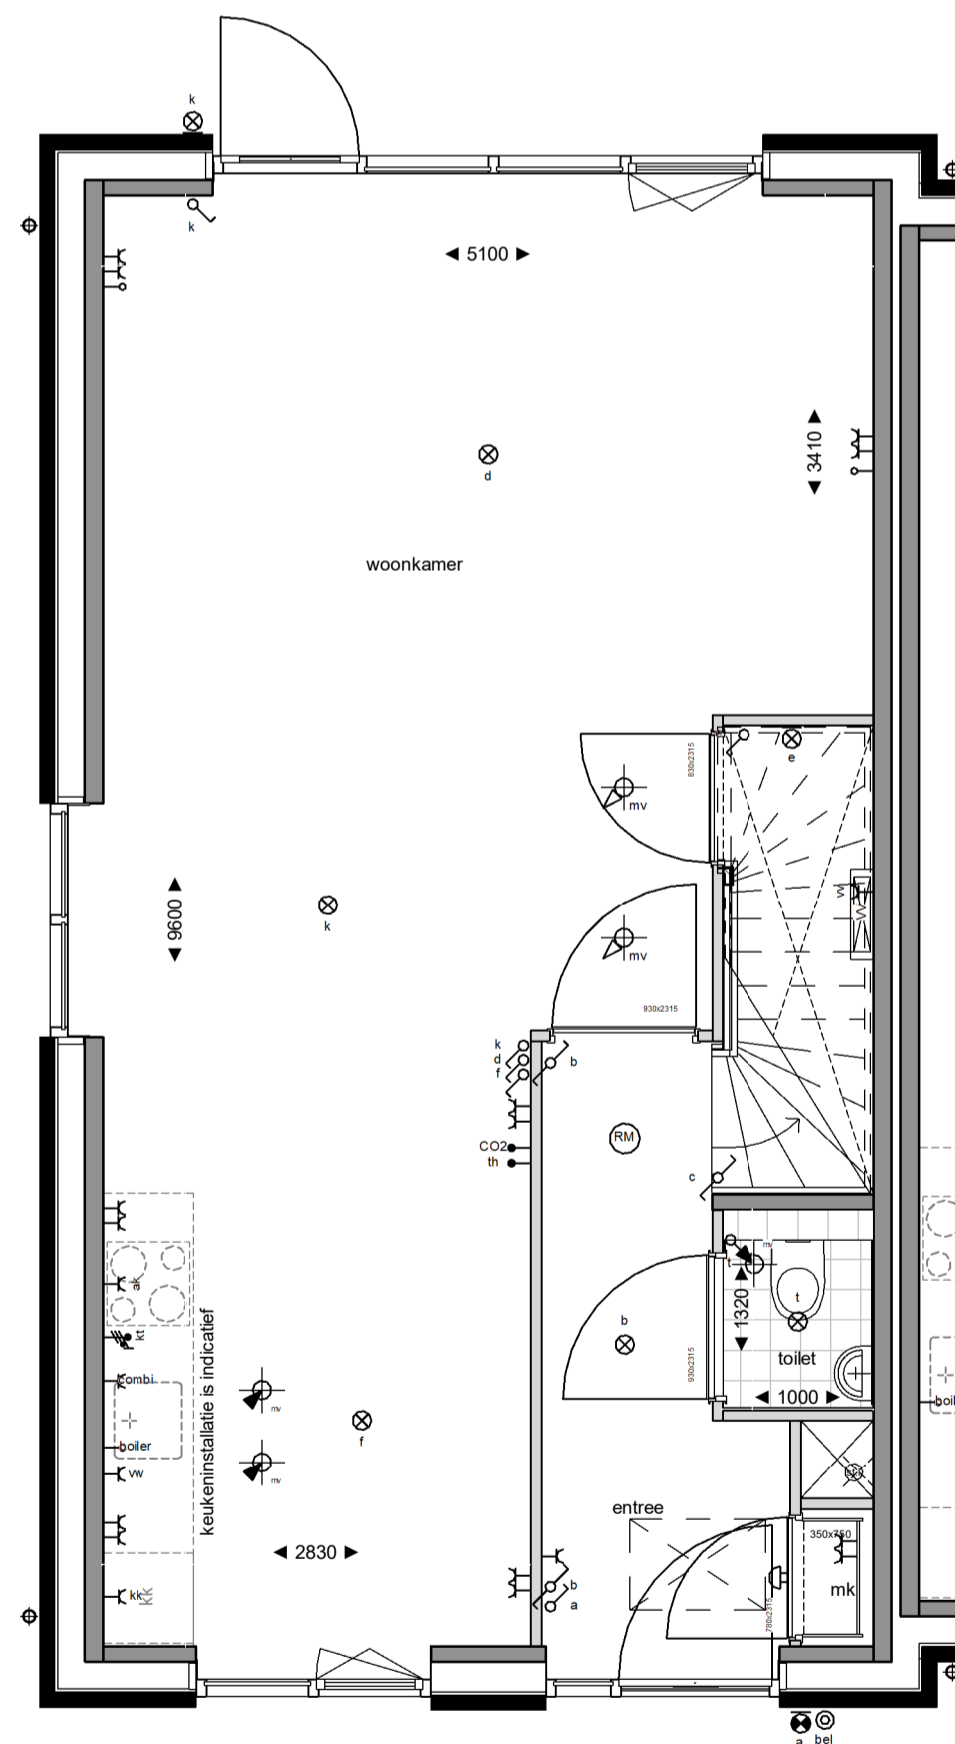

begane grond  
1:50

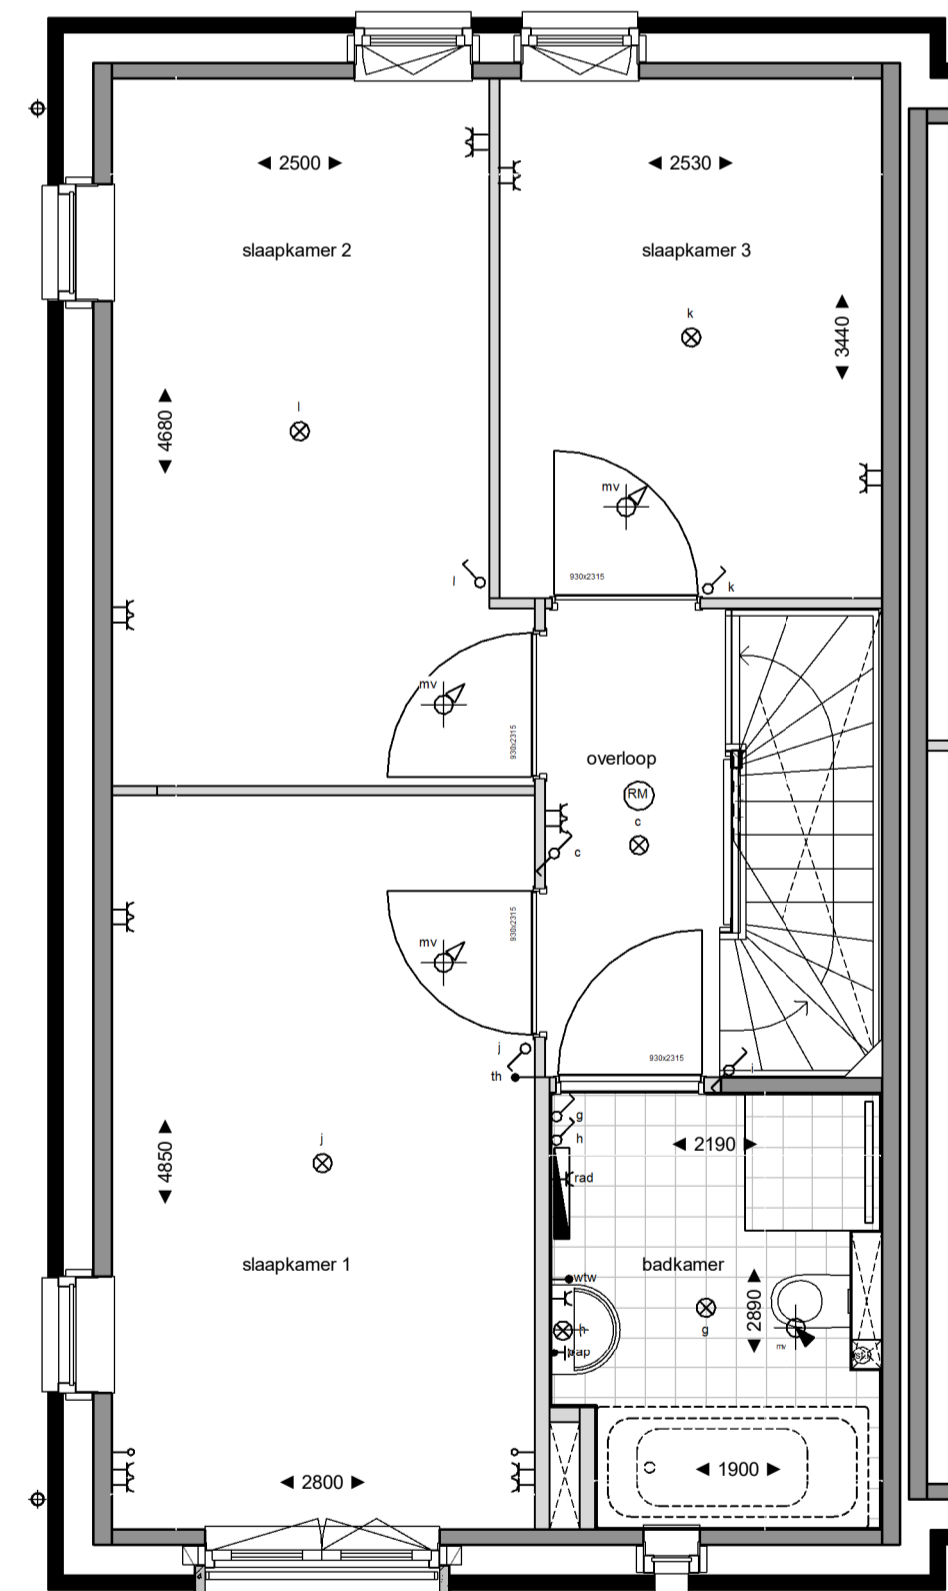

eerste verdieping  
1:50

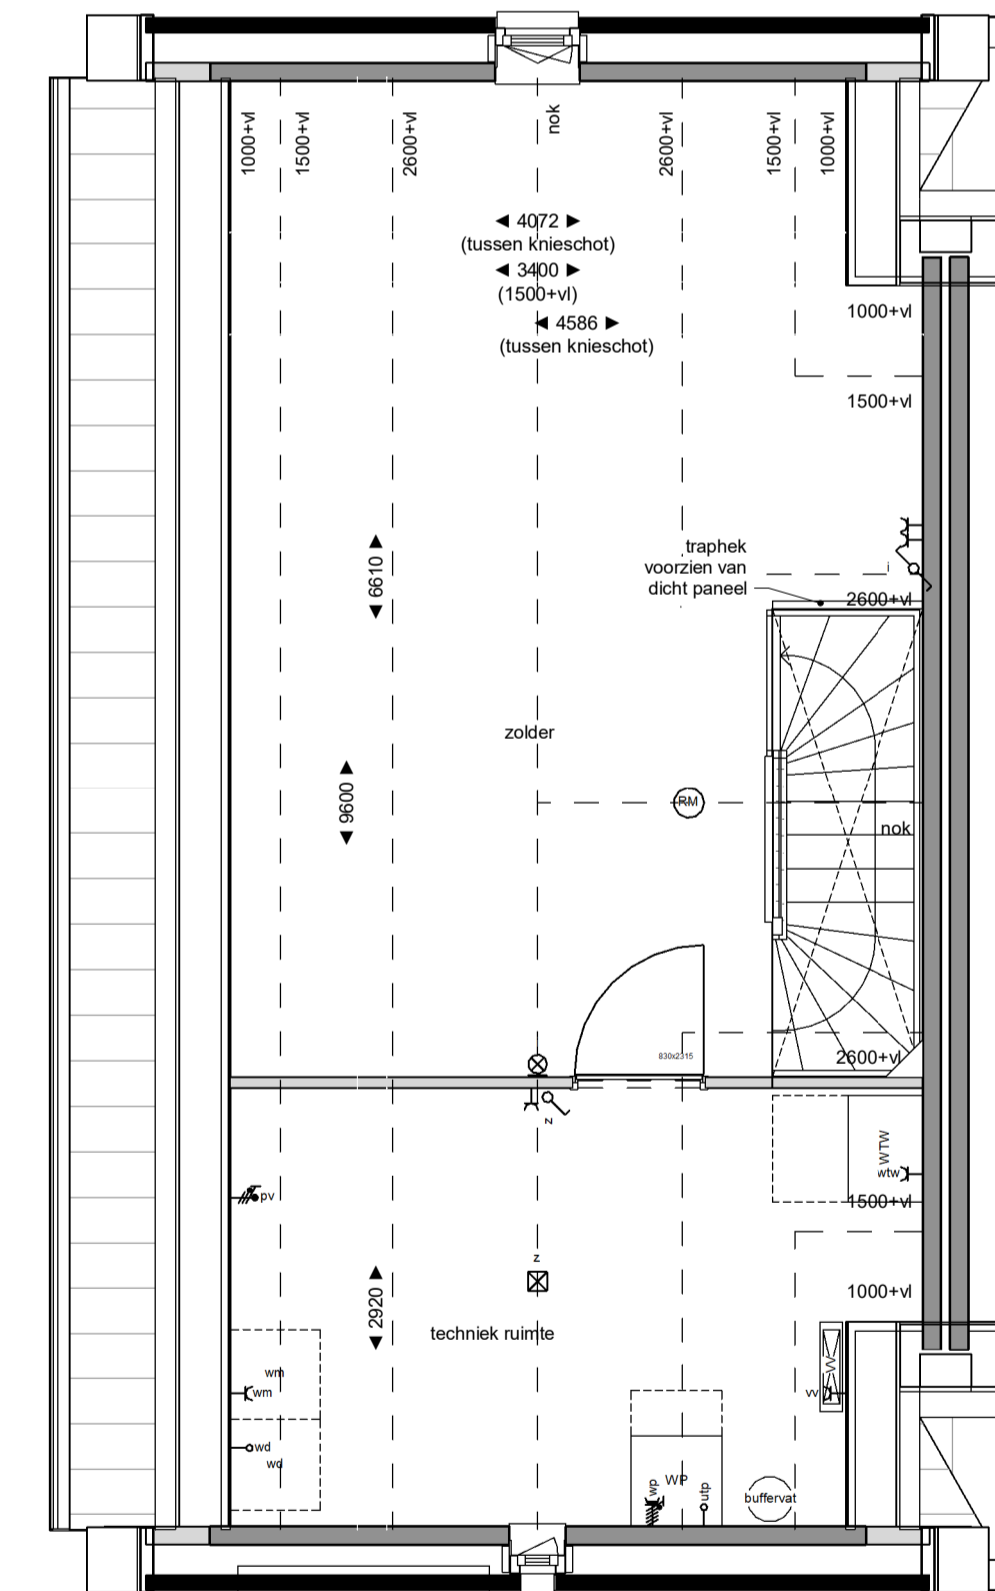

tweede verdieping  
1:50

Legenda verkoop

⚡	elektra conform NEN 1010	⚡	perlex	
⚡	aansluitpunt omvormer pv panelen	⚡	rookmelder	
⚡	centraal aardingpunt	⚡	aansluitpunt koelkast	
⚡	wandcontactdoos dubbel verticaal	⚡	aansluitpunt oven / combi magnetron	
⚡	wandcontactdoos dubbel horizontaal	⚡	aansluitpunt vaatwasser	
⚡	wandcontactdoos enkel waterdicht	⚡	sk	aansluitpunt afzuigkap
⚡	wandcontactdoos enkel	⚡	pv	pv panelen
⚡	schakelaar dubbel	⚡	voerverwarming verdeler	
⚡	schakelaar enkel	⚡	radiator	
⚡	schakelaar wissel	⚡	warme-luag-win installatie	
⚡	verlichting plafond opbouw	⚡	mechanische ventilatie toevoer	
⚡	verlichting plafond inbouw	⚡	mechanische ventilatie afvoer	
⚡	verlichting wand	⚡	mechanische ventilatie afvoer wandbevestiging	
⚡	verlichting wand incl. armatuur	⚡	mechanische ventilatie toevoer wandbevestiging	
⚡	aandicht armatuur	⚡	mechanische ventilatie toevoer wandbevestiging	
⚡	betrukker	⚡	wasmachine / droger	
⚡	bezoemer			
⚡	leiding niet bedraad			
⚡	leiding bedraad			


NB: niet alle onderdelen kunnen van toepassing zijn voor de type woning

Algemeen / disclaimer

De maatvoering en de schaal op deze tekening zijn indicatief. Hier kunnen geen rechten aan ontleend worden. Maatvoering ten behoeve van opdrachten aan derden dienen in het werk te worden opgemeten. Aangegeven afmetingen in de ruitte cellen zijn inclusief dikte tegelwerk. In de plattegronden aangegeven posities van installatie-elektronische onderdelen zijn indicatief. De posities en aantallen van de ventilatie toevoer en afvoer kunnen afwijken van hetgeen getekend is. Wees op de aandacht en keuringsopbouw zijn principes. Posities pv panelen zijn indicatief.

De woning is een principe weergave. Voor een accurate weergave zie de verkoopstekering voor de betreffende woningstype. De opties zijn wel accuraat weergegeven.

Schaalverdeling

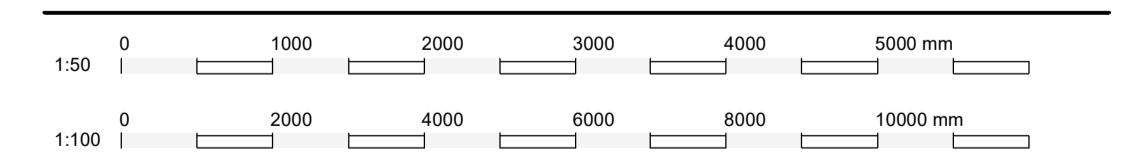

Ontwikkelaar:  
Stokker Vastgoed B.V.  
Bouwer:  
Stokker Bouwgroep B.V.  
Vestiging Amsterdam

Project  
70 woningen Harderweide  
type & bouwnummer  
rijwoning brink bnr 54

Datum  
01.02.2023

Schaal  
1:50/1:100

Tekening nummer  
VK.054

Buiten Leven