




voorgevel  
1:100




rechter zijgevel  
1:100




achtergevel  
1:100

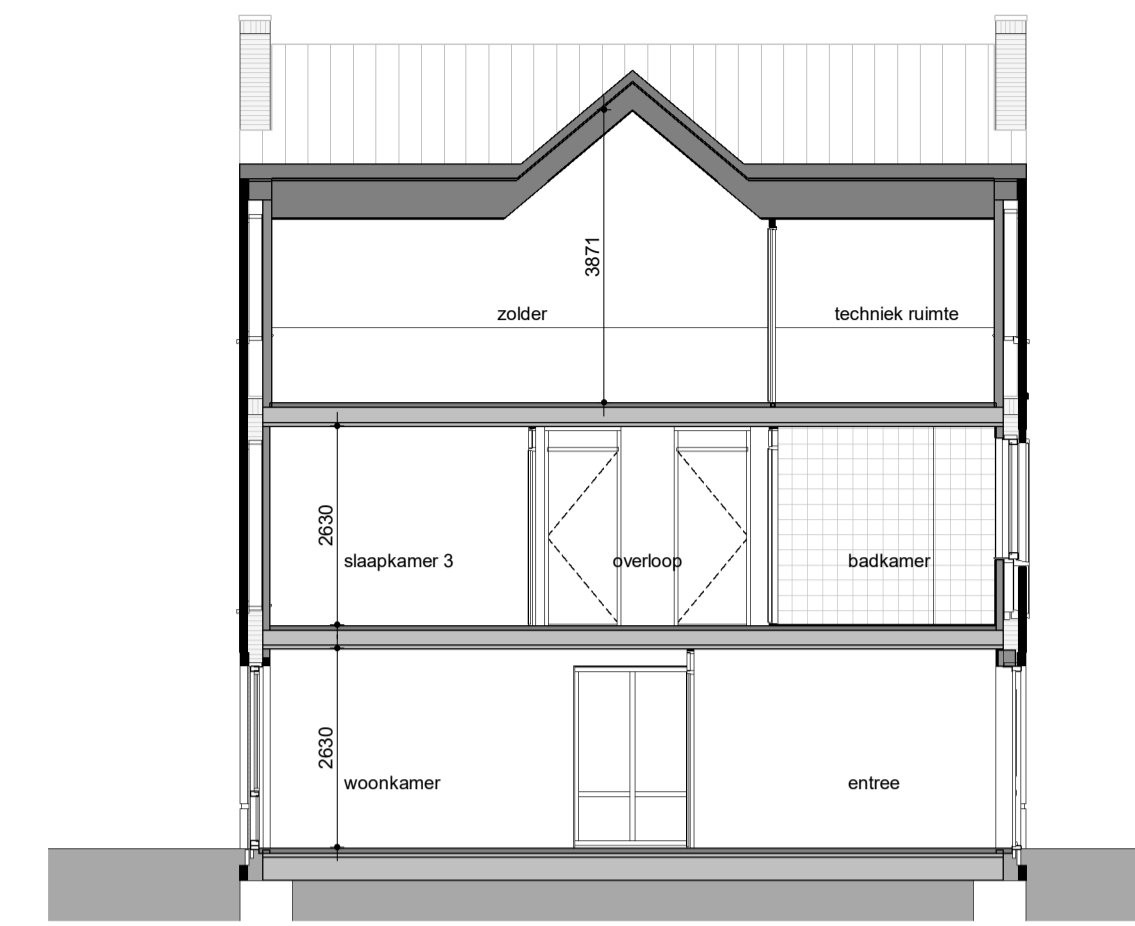


doorsnede  
1:100

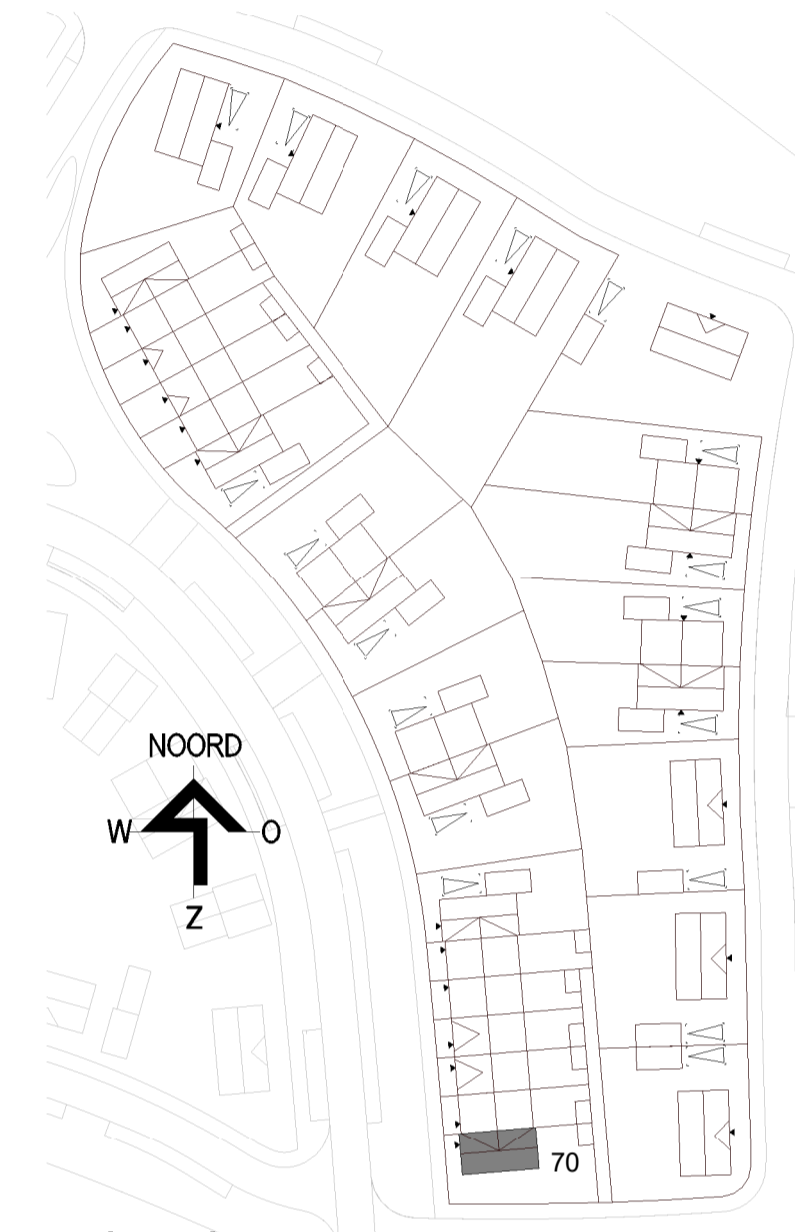


situatie

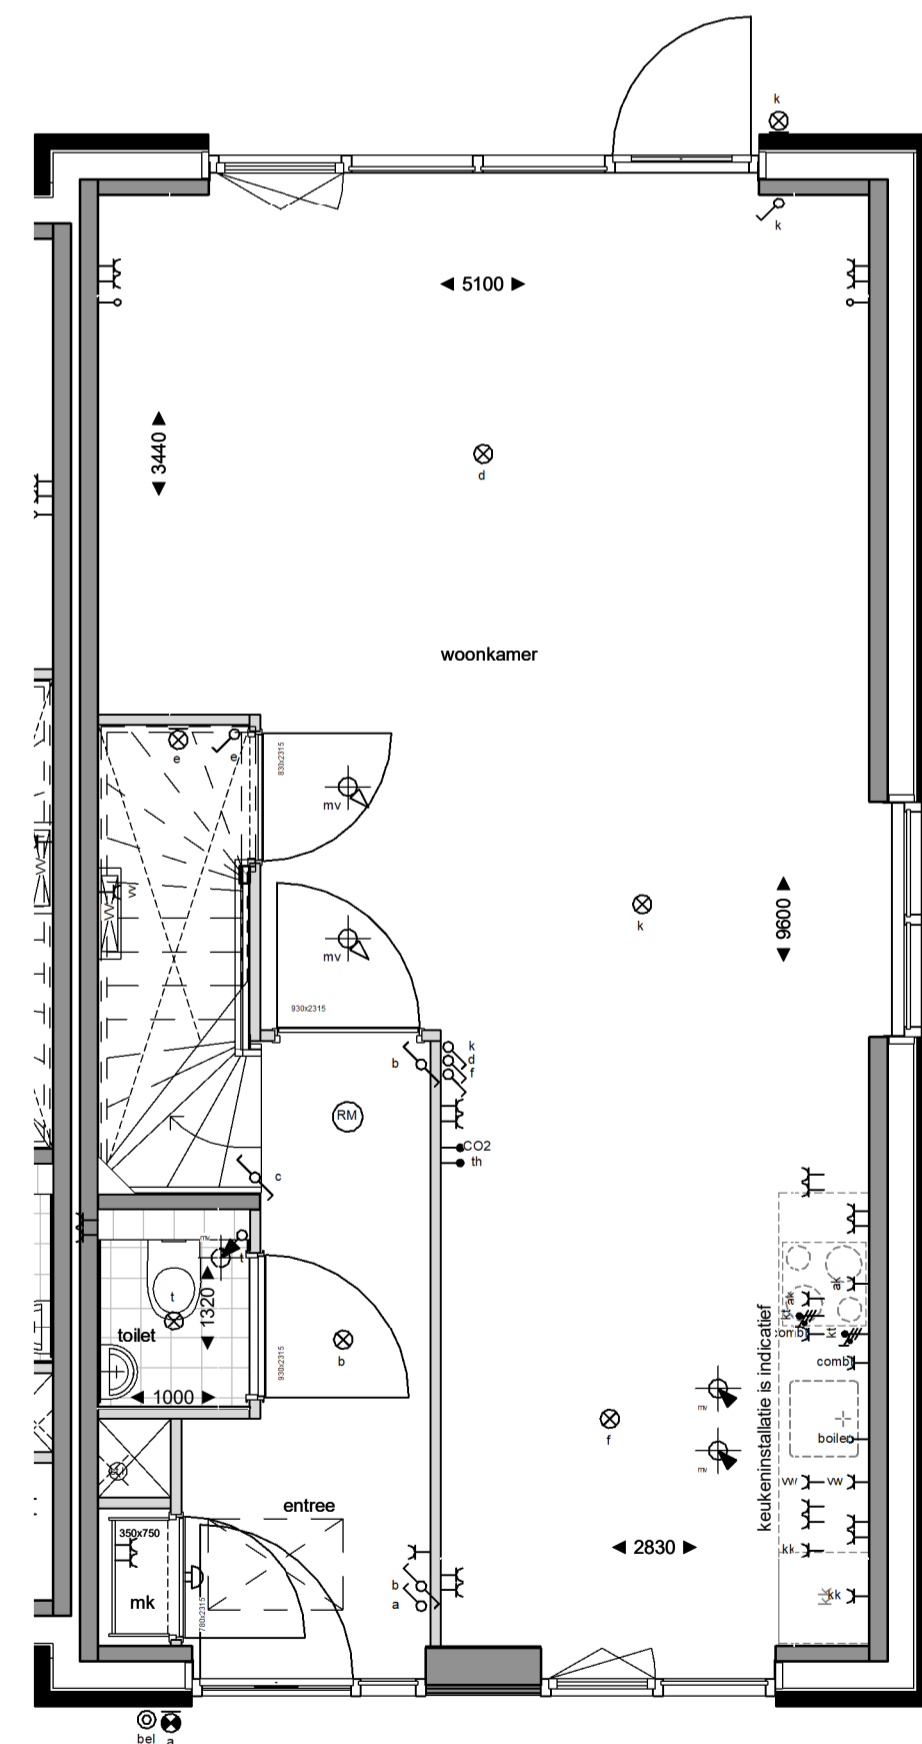

begane grond  
1:50

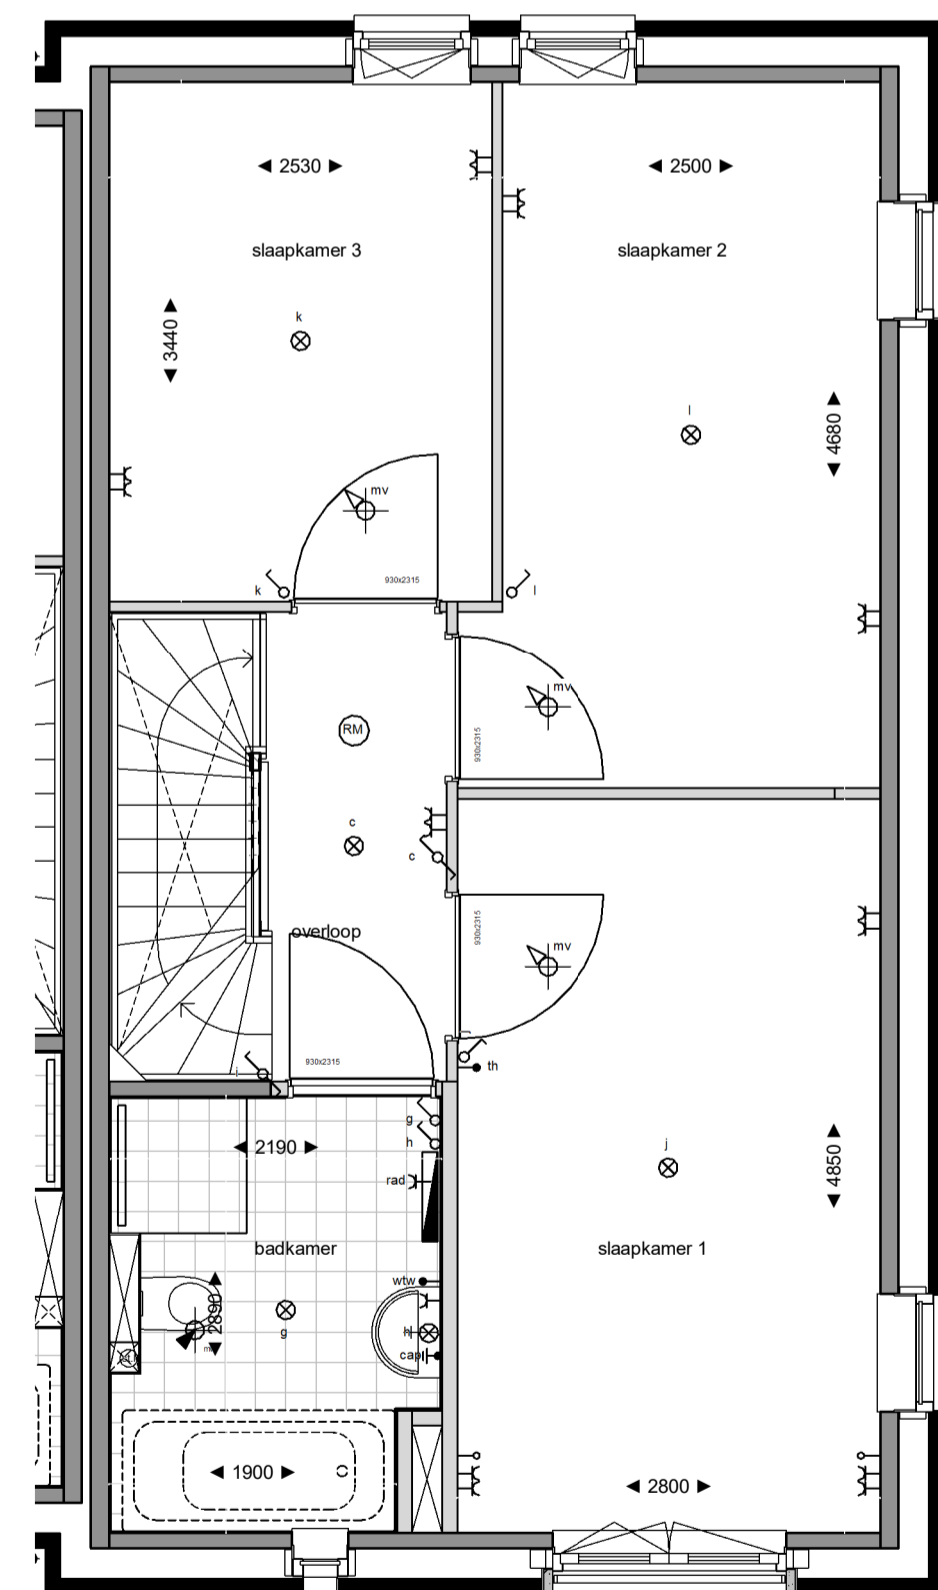

eerste verdieping  
1:50

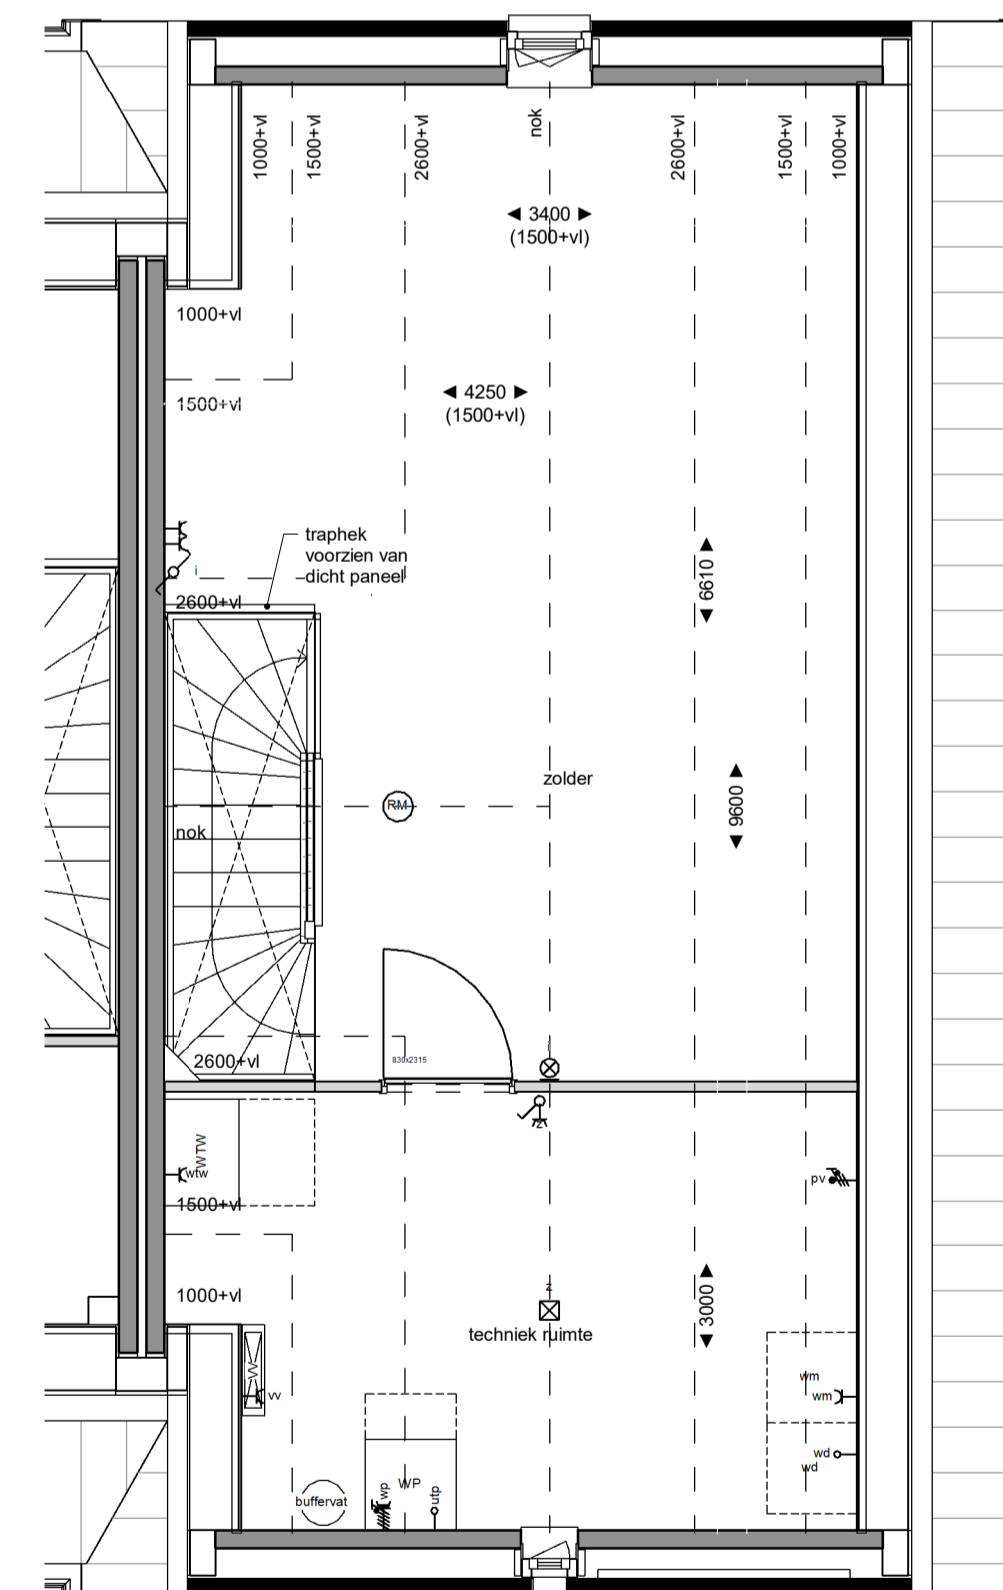

tweede verdieping  
1:50

Legenda verkoop

<ul style="list-style-type: none"> <li>elektra conform NEN 1010</li> <li>aansluitpunt omvormer pv panelen</li> <li>centraal aardingspunt</li> <li>wandcontactdoos dubbel verticaal</li> <li>wandcontactdoos dubbel horizontaal</li> <li>wandcontactdoos enkel watersicht</li> <li>wandcontactdoos enkel</li> <li>schakelaar dubbel</li> <li>schakelaar enkel</li> <li>schakelaar wissel</li> <li>verlichting plafond opbouw</li> <li>verlichting plafond inbouw</li> <li>verlichting wand</li> <li>verlichting wand incl. armatuur</li> <li>aanzicht armatuur</li> <li>bedrukker</li> <li>bedrukker</li> <li>leiding met bedraad</li> <li>leiding bedraad</li> </ul>	<ul style="list-style-type: none"> <li>perlex</li> <li>rookmelder</li> <li>kk aansluitpunt koelkast</li> <li>o aansluitpunt oven / combi magnetron</li> <li>vw aansluitpunt vaatwasser</li> <li>ak aansluitpunt afzuigkap</li> <li>pv pv panelen</li> <li>voerverwarming verdeler</li> <li>radiator</li> <li>warme-terug-win installatie</li> <li>mechanische ventilatie toevoer</li> <li>mechanische ventilatie afvoer</li> <li>mechanische ventilatie afvoer wandbevestiging</li> <li>mechanische ventilatie toevoer wandbevestiging</li> <li>wasmachine / droger</li> </ul>
--	--


NB: niet alle onderdelen kunnen van toepassing zijn voor de type woning

Algemeen / disclaimer

De maatschappij en de schaal op deze tekening zijn indicatief. Hier kunnen geen rechten aan ontleend worden. Maatvoering ten behoeve van opdrachten aan derden dienen in het werk te worden opgenomen. Aangegeven afmetingen in de raster cellen zijn exclusief daktegels. In de plattegronden aangegeven profielen van installatietechnische onderdelen zijn indicatief. De posities en aantallen van de ventilatie toevoer en afvoer kunnen afwijken van hetgeen getekend is. Weergave van sanitair en koeltoestel zijn principes. Posities pv panelen zijn indicatief.

De woning is een principe weergave. Voor een accurate weergave zie de verkooptekening voor de betreffende woningtype. De opties zijn wel accuraat weergegeven.

Schaalverdeling

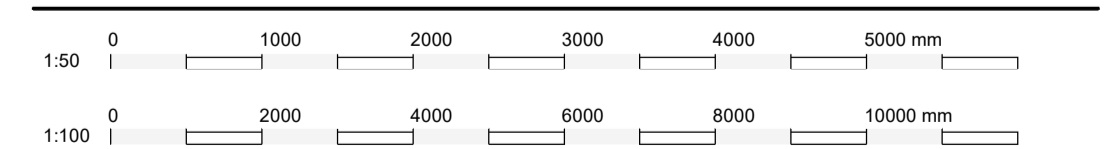

Ontwikkelaar:  
Stokker Vastgoed B.V.  
Bouwer:  
Stokker Bouwgroep B.V.  
Vestiging Amsterdam

Project  
70 woningen Harderweide  
type & bouwnummer  
rijwoning bnr 70

Buiten Leven

Stokker  
www.stokkerbouwgroep.nl

Datum  
01.02.2023

Schaal  
1:50/1:100

Tekening nummer  
VK.070