



voorgevel
1:100




rechter zijgevel
1:100




achtergevel
1:100




linker zijgevel
1:100

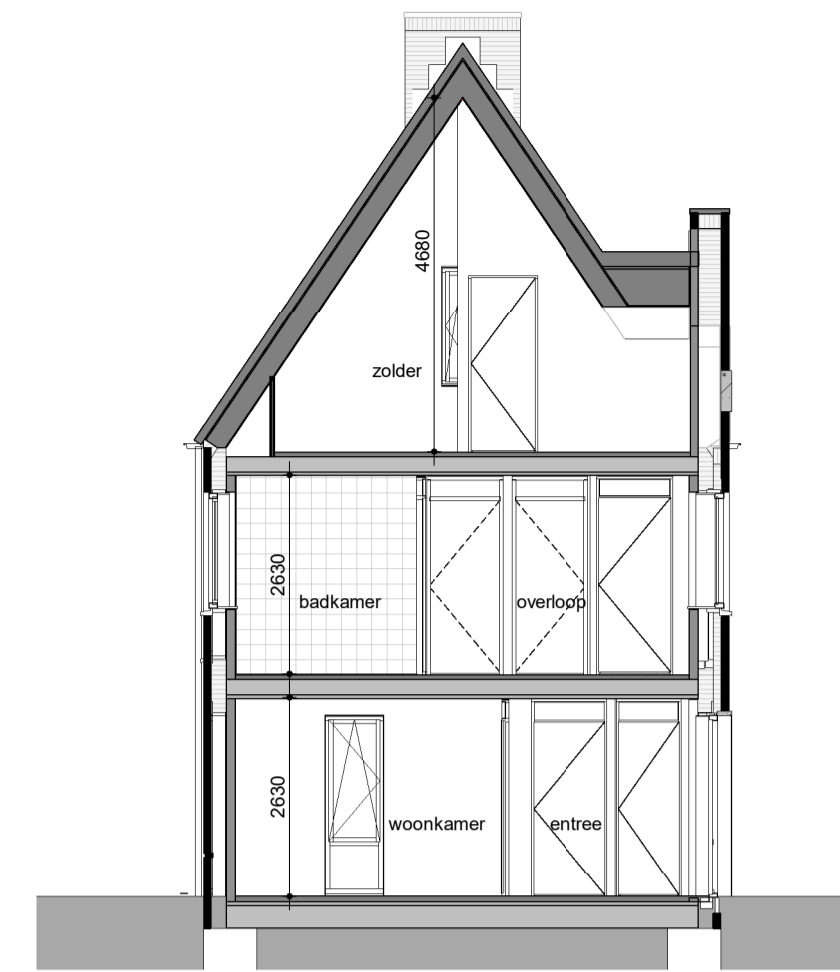


doorsnede
1:100

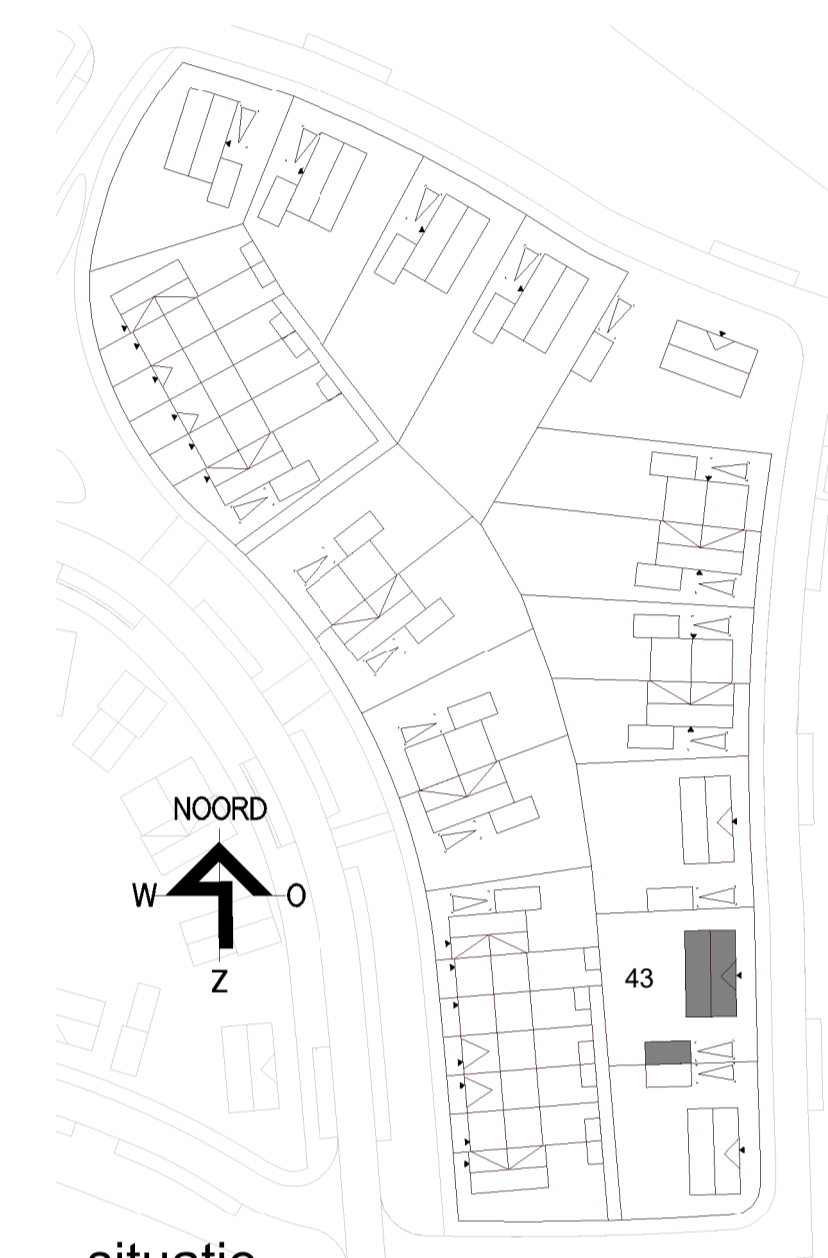


situatie

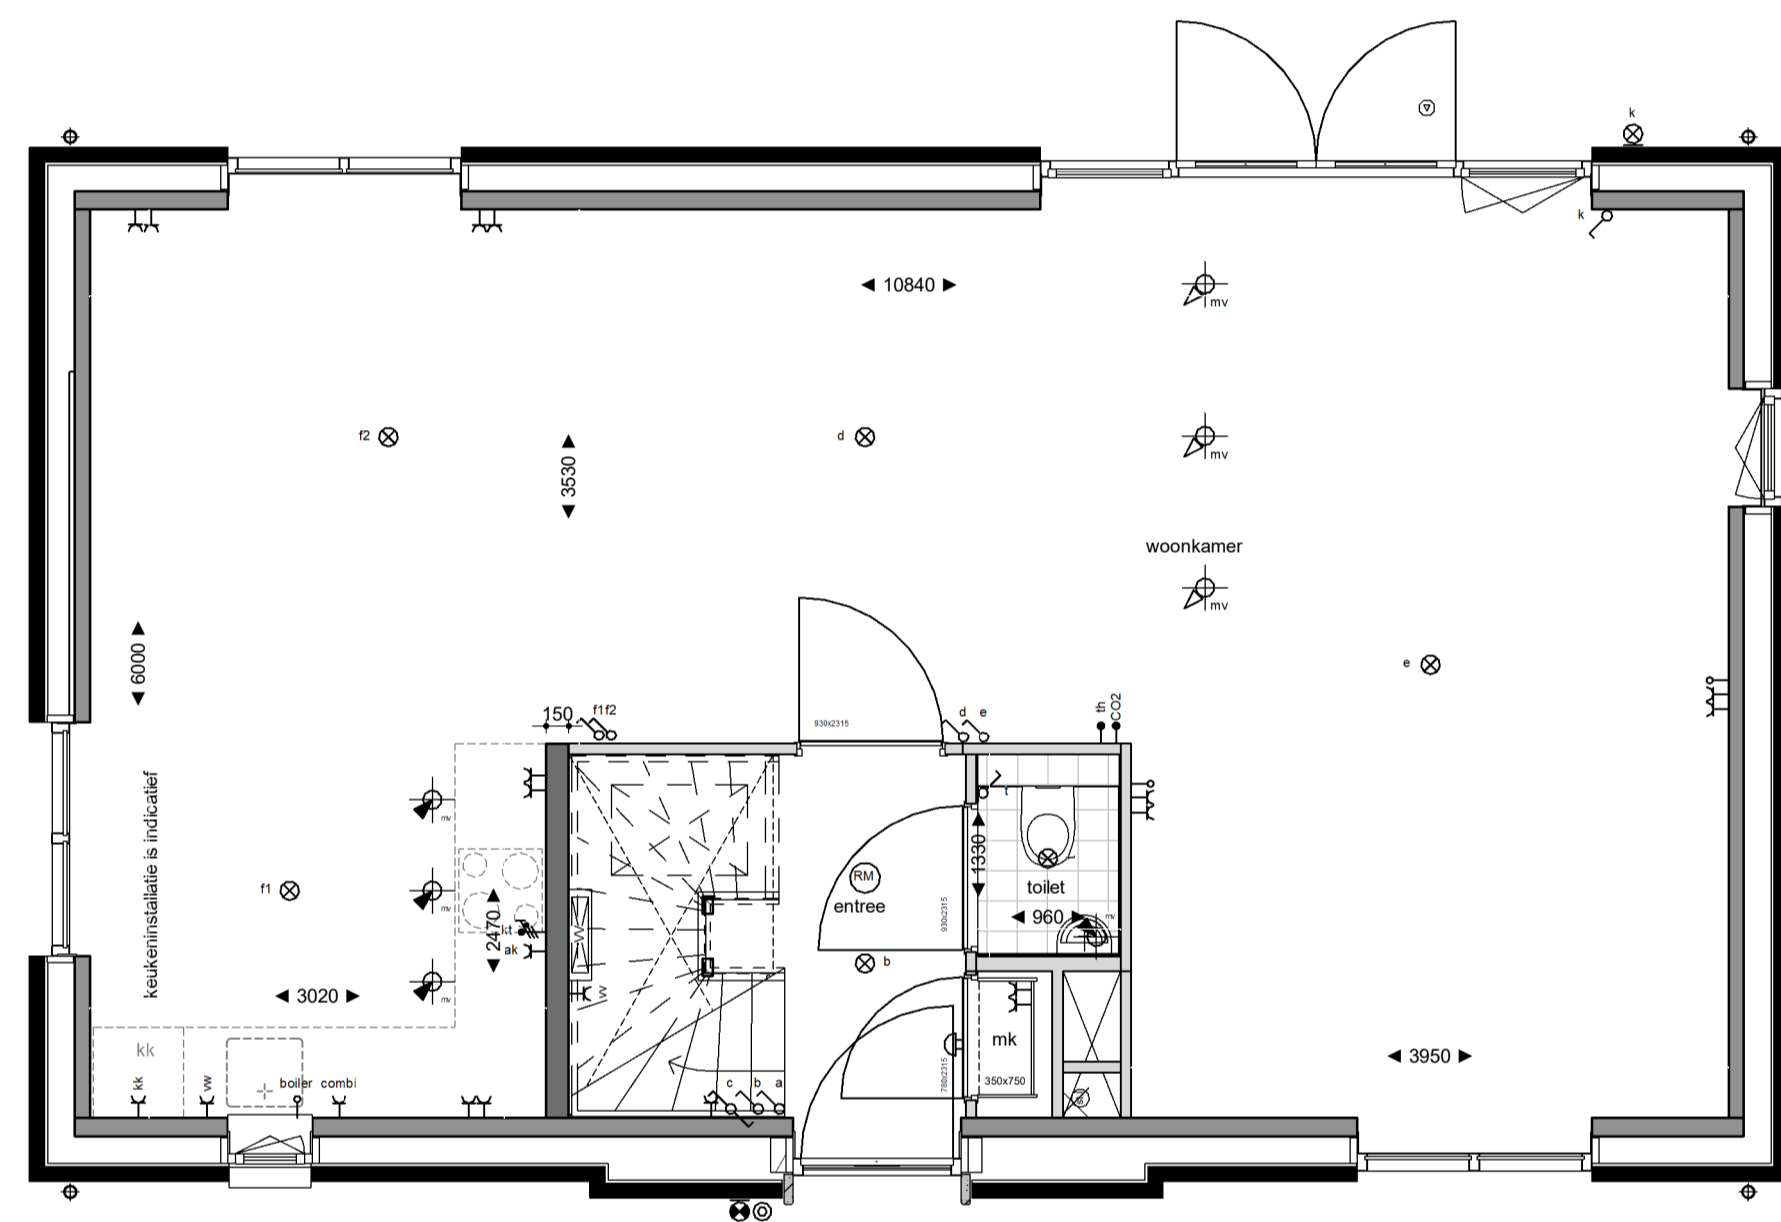

begane grond
1:50

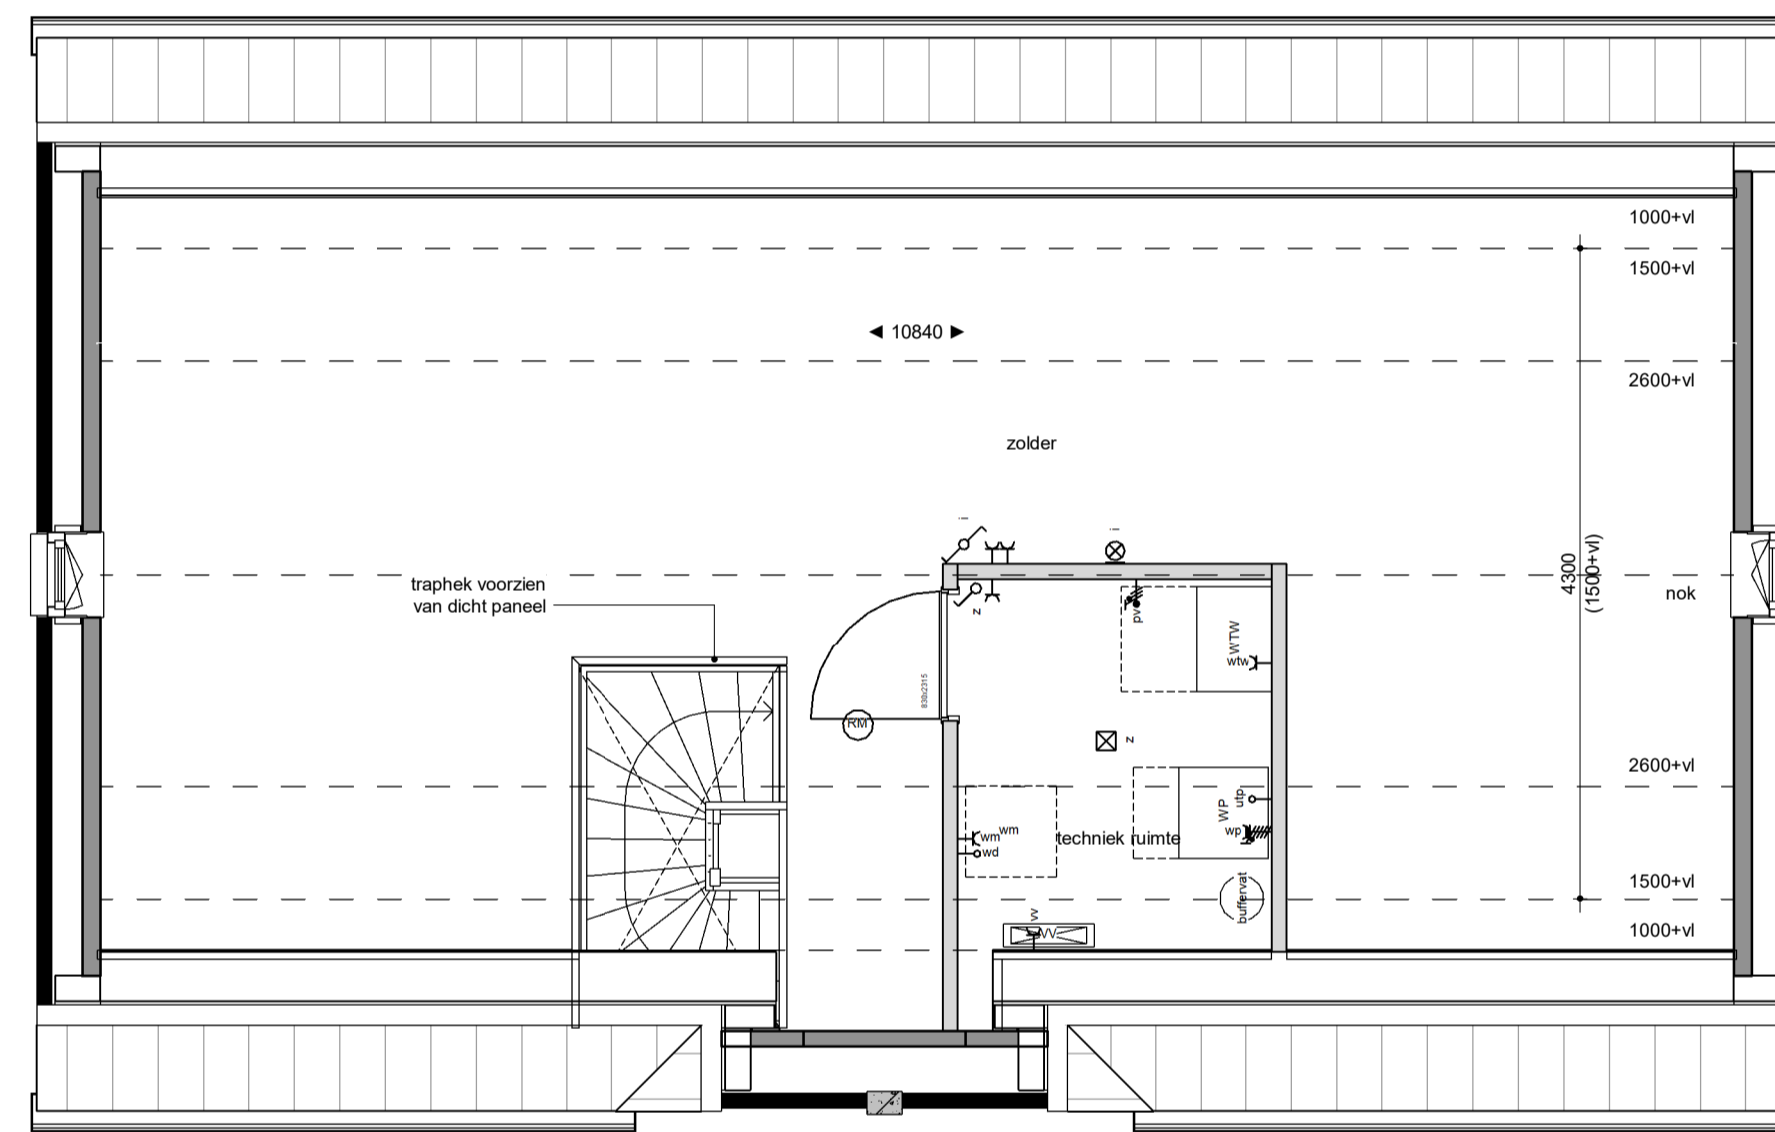

tweede verdieping
1:50

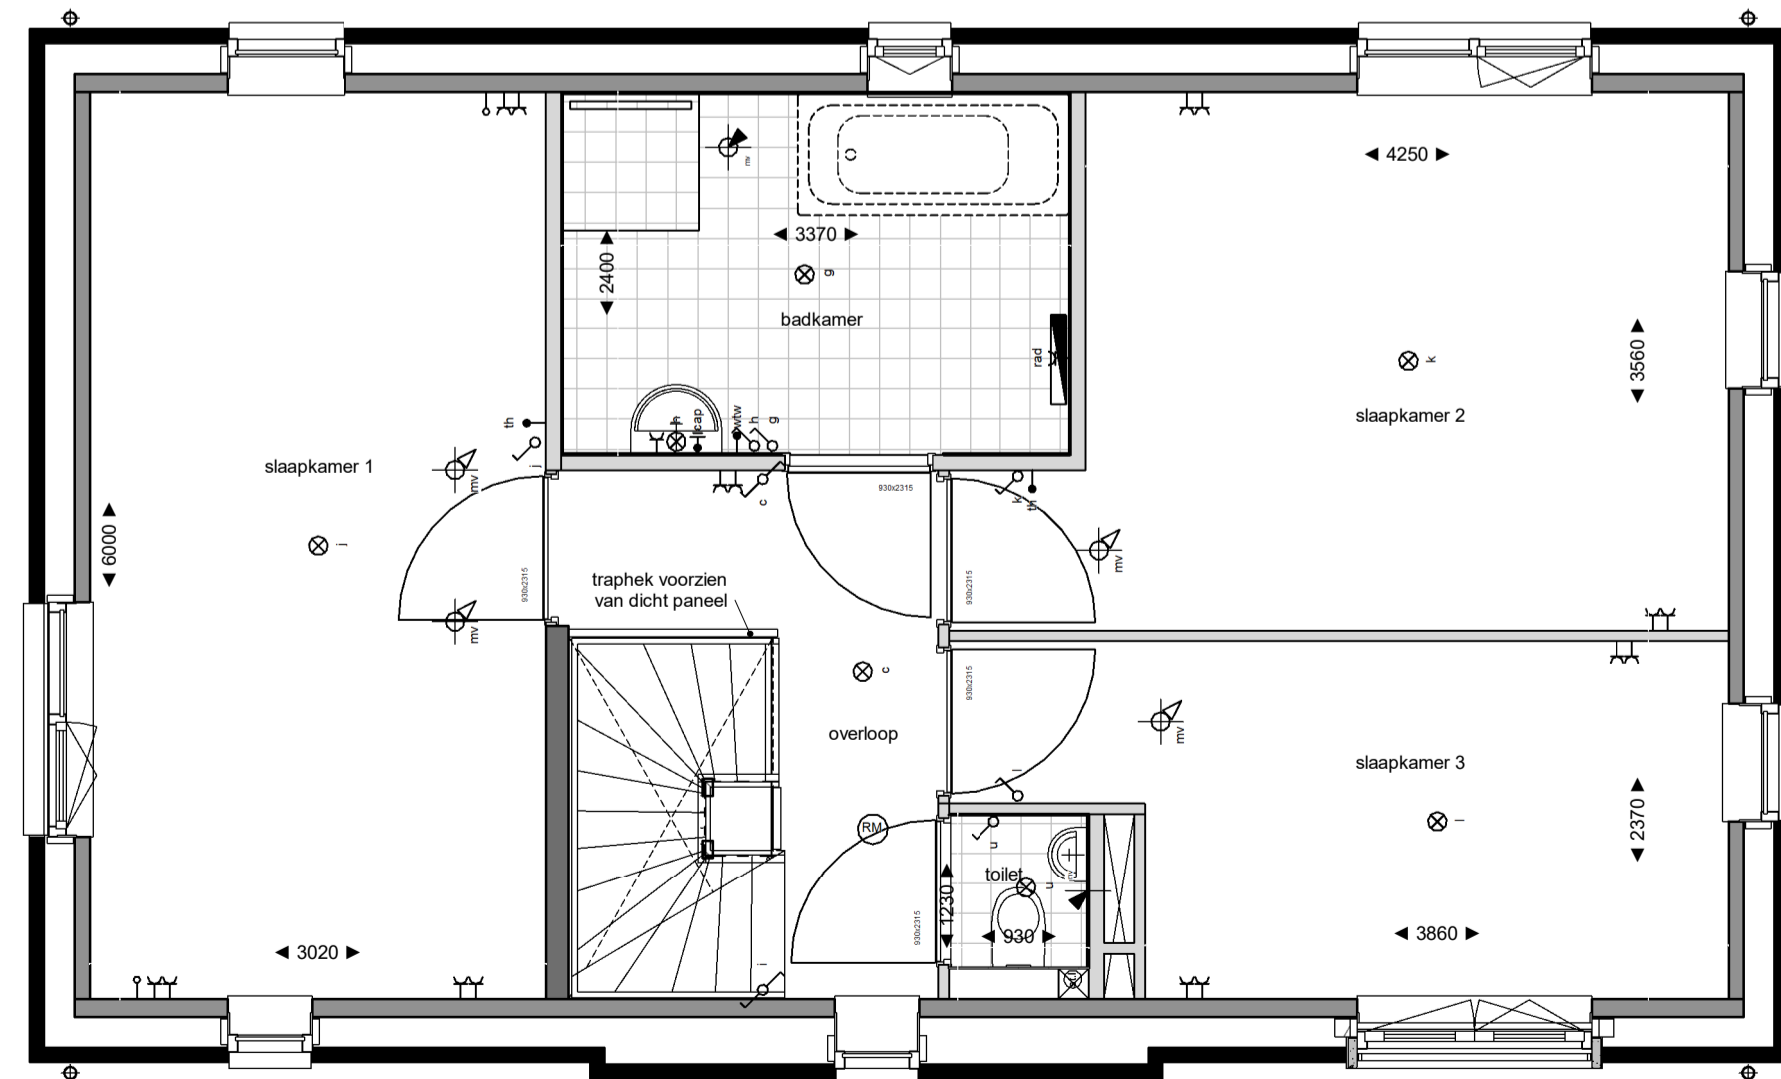

eerste verdieping
1:50

Legenda verkoop

elektra conform NEN 1010


⊕	aansluitpunt omvormer pv panelen	⊕	perflex
⊕	centraal aardingspunt	⊕	rookmelder
⊕	wandcontactdoos dubbel verticaal	kk	aansluitpunt koelkast
⊕	wandcontactdoos dubbel horizontaal	o	aansluitpunt oven / combi magnetron
⊕	wandcontactdoos enkel waterdicht	ww	aansluitpunt vaatwasser
⊕	wandcontactdoos enkel	ak	aansluitpunt afzuigkap
⊕	schakelaar dubbel	pv	pv panelen
⊕	schakelaar enkel	⊕	voerverwarming verdeler
⊕	schakelaar wissel	⊕	radiator
⊕	verlichting plafond opbouw	⊕	warmte-terug-win installatie
⊕	verlichting plafond inbouw	⊕	mechanische ventilatie toevoer
⊕	verlichting wand	⊕	mechanische ventilatie afvoer
⊕	verlichting wand incl. armatuur	⊕	mechanische ventilatie afvoer wandbevestiging
⊕	aanzicht armatuur	⊕	mechanische ventilatie toevoer wandbevestiging
⊕	bedrukker	⊕	mechanische ventilatie toevoer wandbevestiging
⊕	bedzoemer	⊕	wasmachine / droger
⊕	leiding niet bedraad		
⊕	leiding bedraad		

NB: niet alle onderdelen kunnen van toepassing zijn voor de type woning

Algemeen / disclaimer

De maatvoering en de schaal op deze tekening zijn indicatief. Hier kunnen geen rechten aan ontleend worden. Maatvoering ten behoeve van opdrachten aan derden dienen in het werk te worden opgenomen. Aangegeven afmetingen in de natte cellen zijn exclusief dikte legelwerk. In de plattegronden aangegeven posities van installatietechnische onderdelen zijn indicatief. De posities en aantallen van de ventilatie toevoer en afvoer kunnen afwijken van hetgeen getekend is. Weergave van sanitair en keukenapparatuur zijn principes. Posities pv panelen zijn indicatief. De woning is een principe weergave. Voor een accurate weergave zie de verkooptekening voor de betreffende woningtype. De oples is het meest nauwkeurig weergegeven.

Schaalverdeling

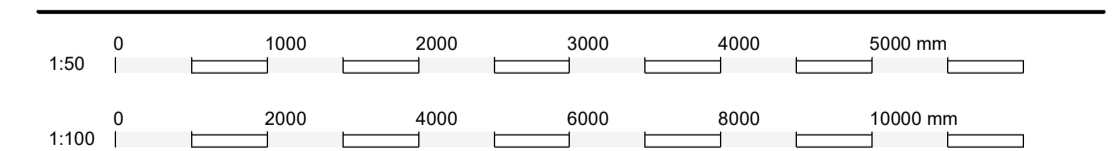

Ontwikkelaar:
Slokker Vastgoed B.V.
Bouwer:
Slokker Bouwgroep B.V.
Vestiging Amsterdam

Project
70 woningen Harderweide
type & bouwnummer
vrijstaand dwars bnr 43

Buiten Leven

Slokker
www.slokkerbouwgroep.nl

Datum
01.02.2023

Schaal
1:50/1:100

Tekening nummer
VK.043