



voorgevel
1:100




rechter zijgevel
1:100




achtergevel
1:100




linker zijgevel
1:100

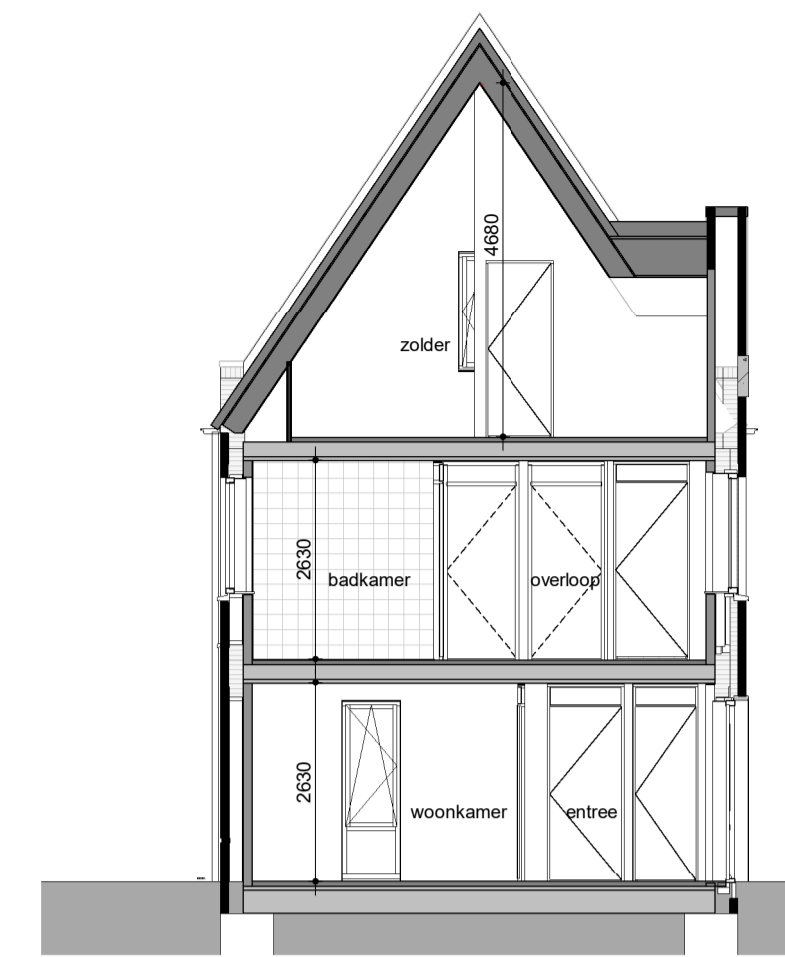


doorsnede
1:100

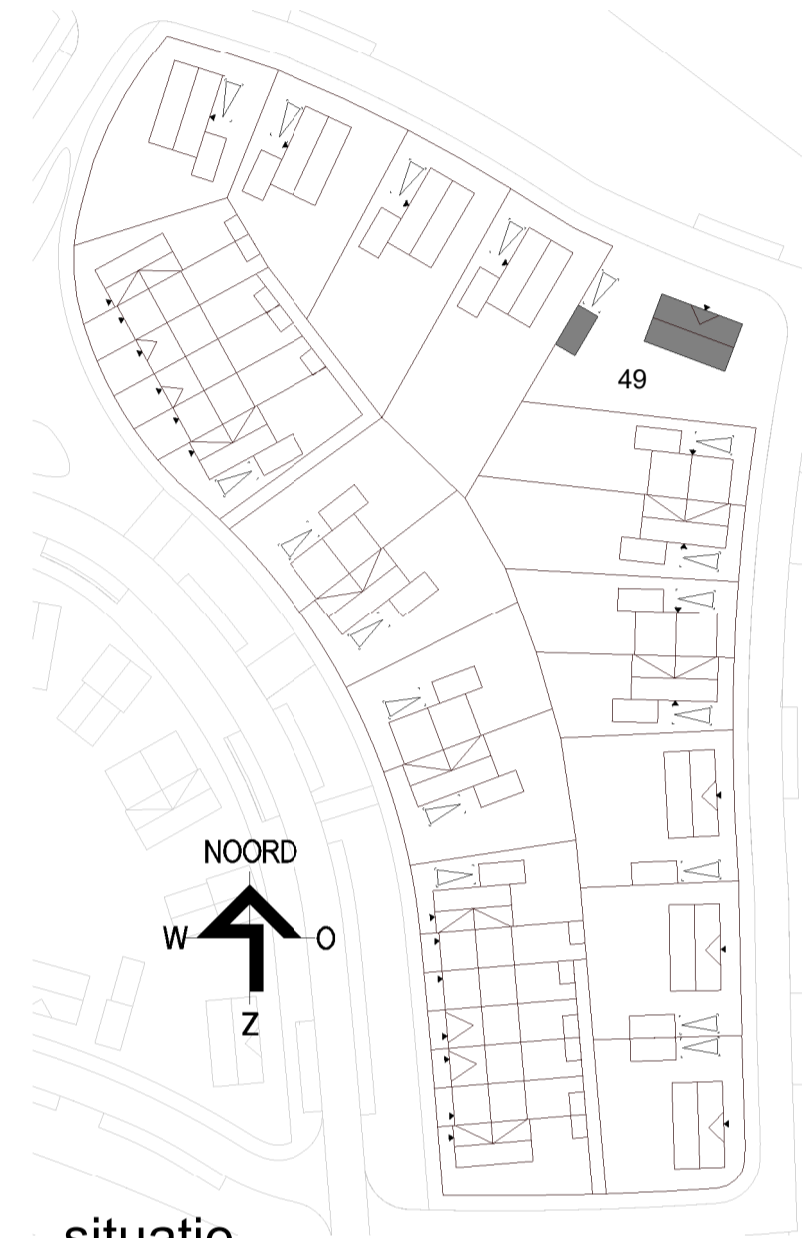


situatie

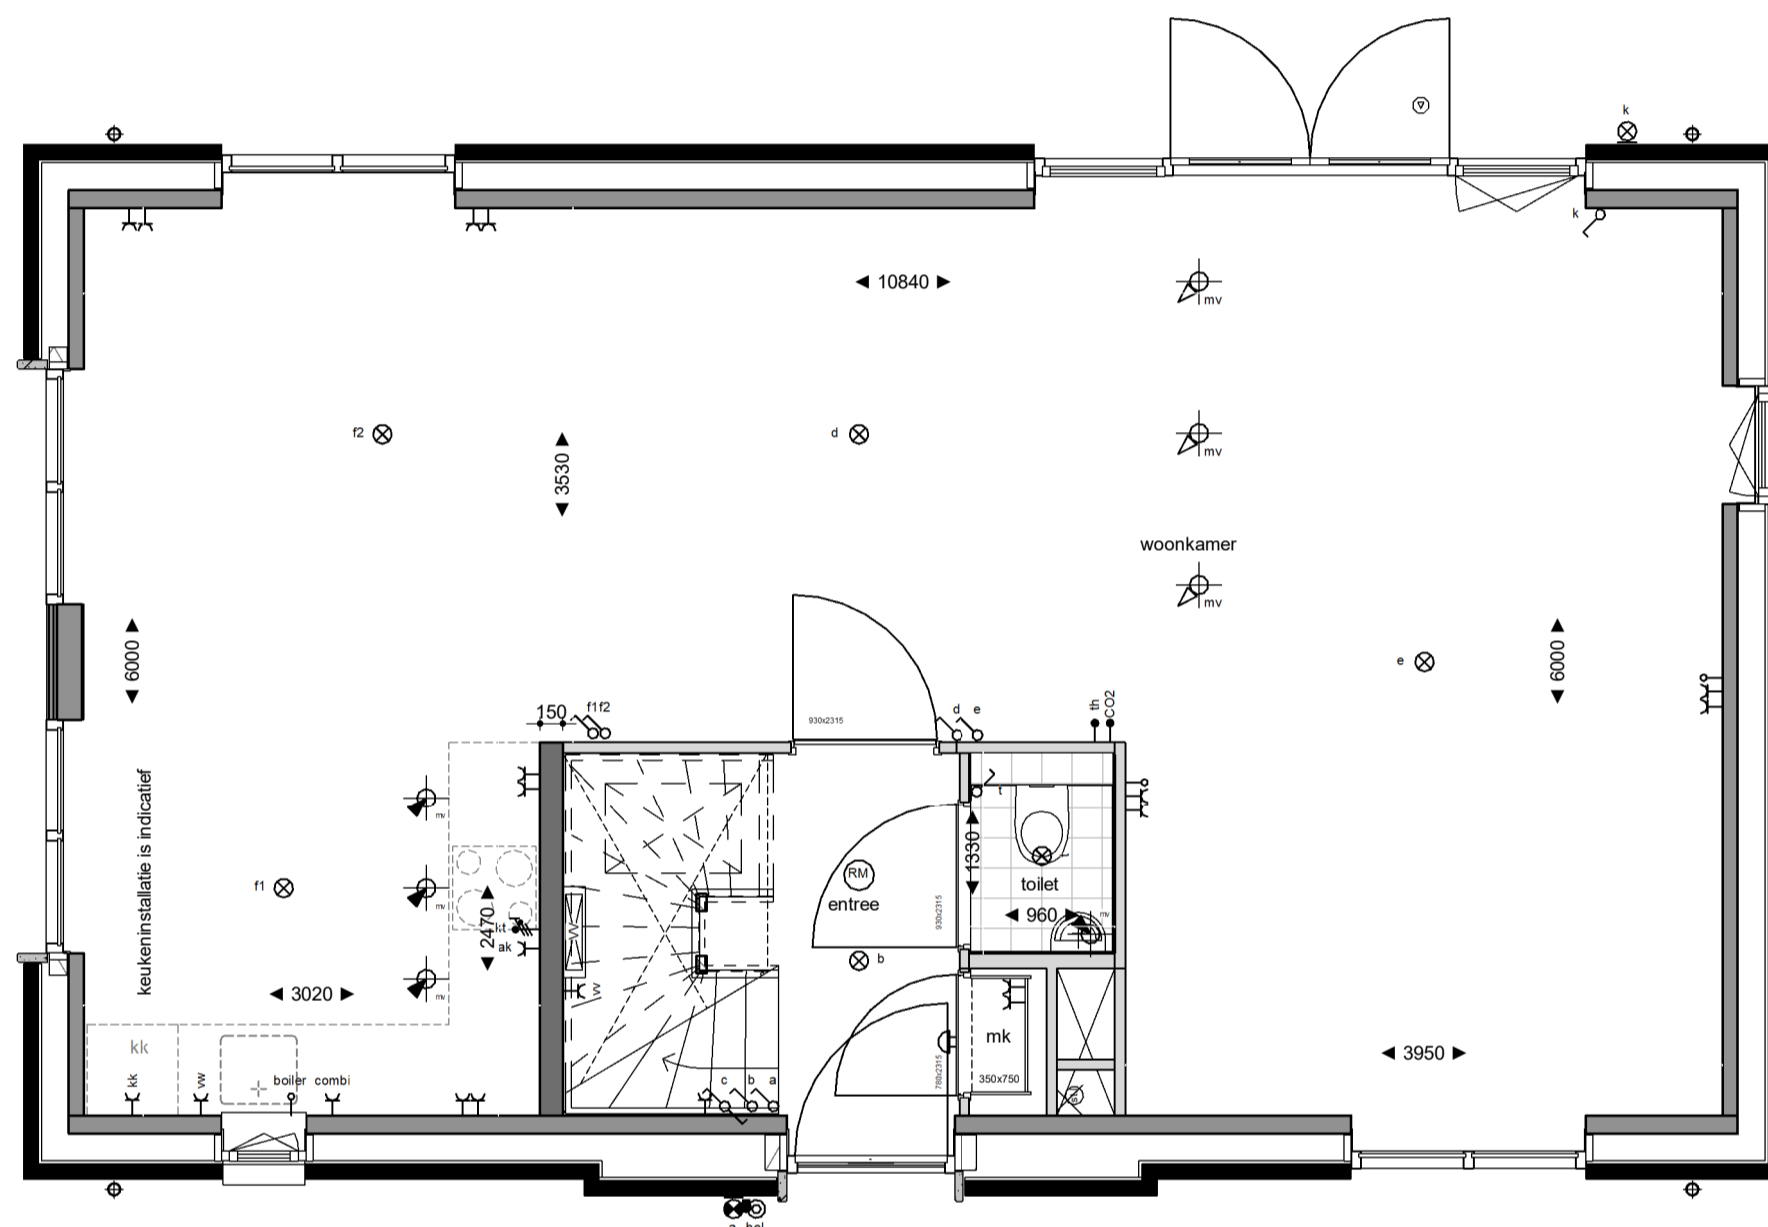

begane grond
1:50

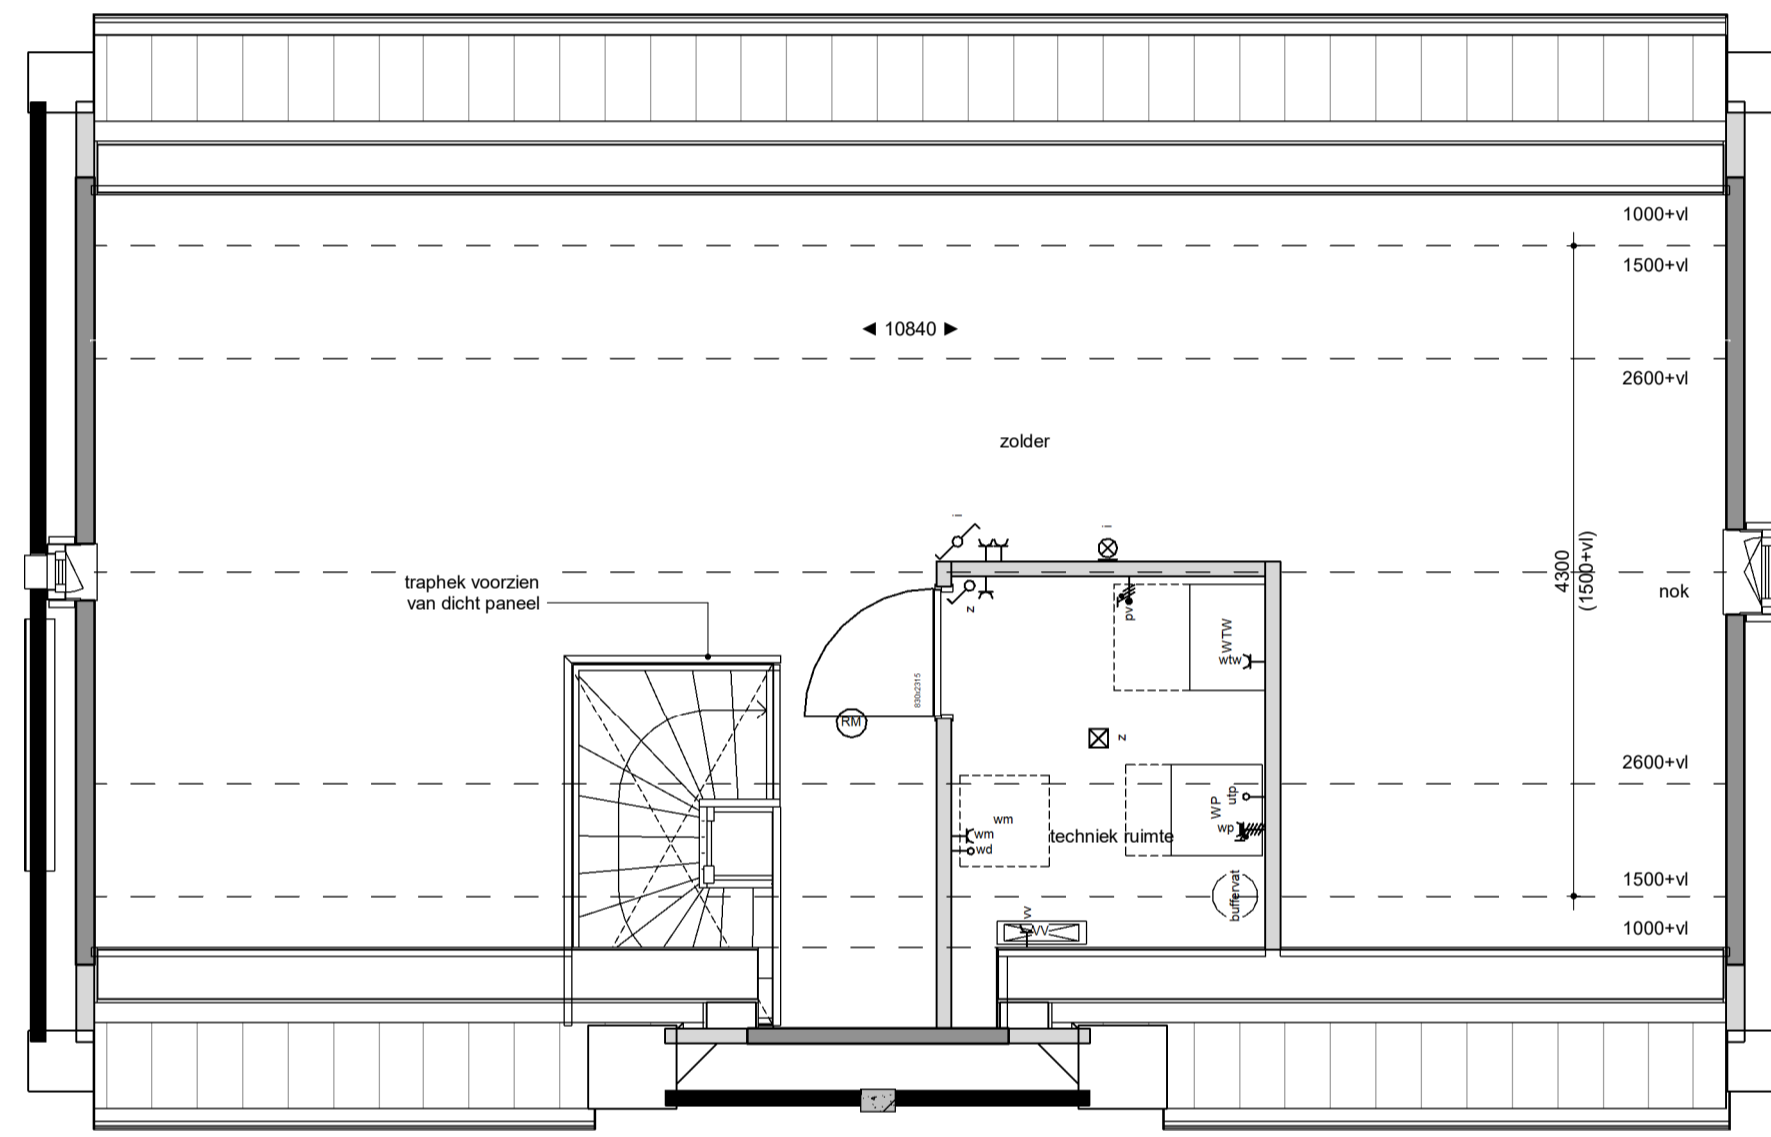

tweede verdieping
1:50

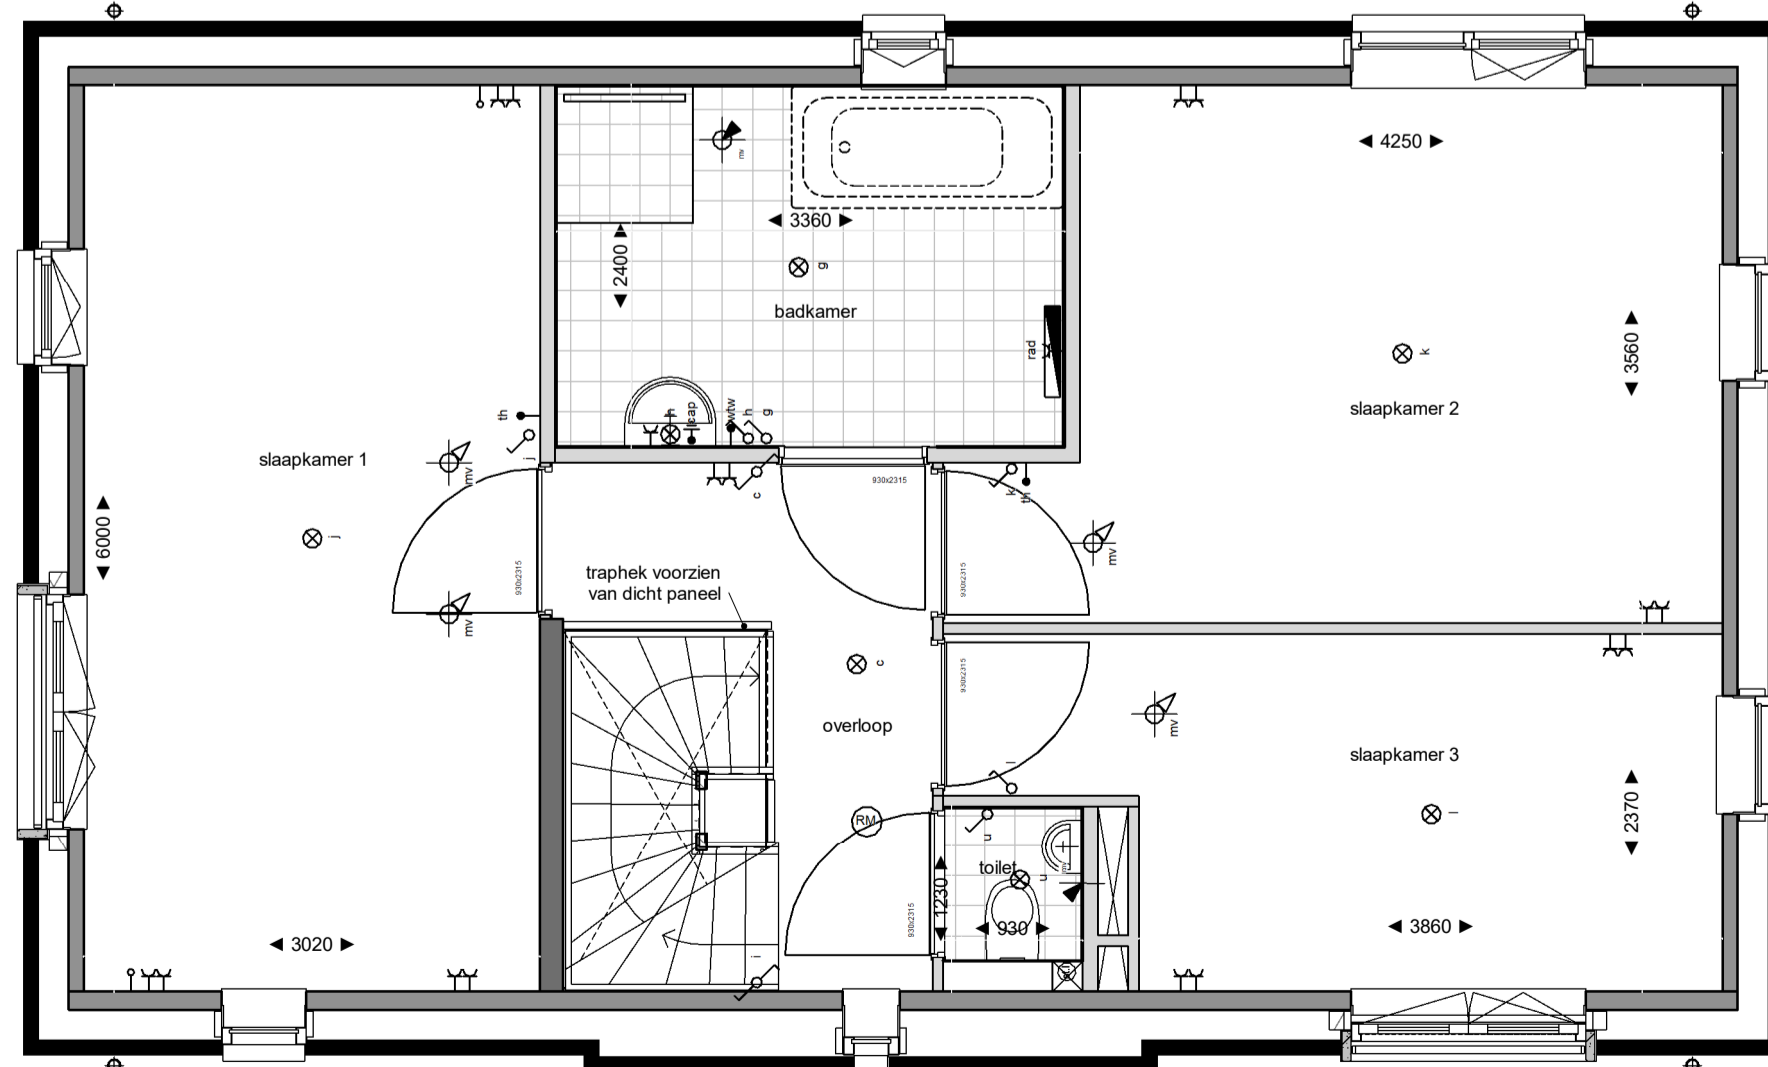

eerste verdieping
1:50

Legenda verkoop


<ul style="list-style-type: none"> elektra conform NEN 1010 aansluitpunt omvormer pv panelen centraal aardingspunt wandcontactdoos dubbel verticaal wandcontactdoos dubbel horizontaal wandcontactdoos enkel waterdicht wandcontactdoos enkel schakelaar dubbel schakelaar enkel schakelaar wissel verlichting plafond opbouw verlichting plafond inbouw verlichting wand verlichting wand incl. armatuur aanzicht armatuur bedrukker bezoemer leiding niet bedraad leiding bedraad 	<ul style="list-style-type: none"> perflex rookmelder ikk aansluitpunt koelkast o aansluitpunt oven / combi magnetron vw aansluitpunt vaatwasser ak aansluitpunt afzuigkap pv pv panelen voerverwarming verdeler radiator staf warmte-terug-win installatie mechanische ventilatie toevoer mechanische ventilatie afvoer mechanische ventilatie afvoer wandbevestiging mechanische ventilatie toevoer wandbevestiging wasmachine / droger
--	--

NB: niet alle onderdelen kunnen van toepassing zijn voor de type woning

Algemeen / disclaimer

De maatvoering en de schaal op deze tekening zijn indicatief. Hier kunnen geen rechten aan ontleend worden. Maatvoering ten behoeve van opdrachten aan derden dienen in het werk te worden opgenomen. Aangegeven afmetingen in de natte cellen zijn exclusief dikke tegelwerk. In de plattegronden aangegeven posities van installatie-technische onderdelen zijn indicatief. De posities en aantallen van de ventilatie-licht toevoer en afvoer kunnen afwijken van hetgeen getekend is. Weergave van sanitair en keukenapparatuur zijn principes. Posities pv panelen zijn indicatief. De woning is een principe weergave. Voor een accurate weergave zie de verkoopstekening voor de betreffende woningtype. De opties zijn wel accuraat weergegeven.

Schaalverdeling

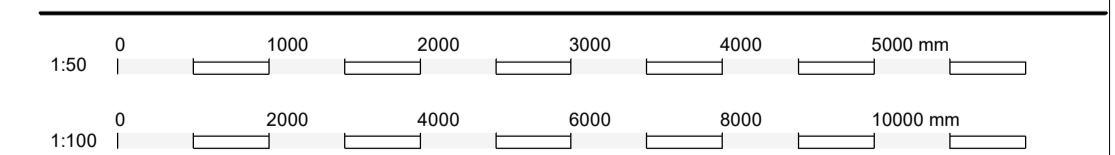

Ontwikkelaar: **Slokker Vastgoed B.V.**
 Bouwer: **Slokker Bouwgroep B.V. Vestiging Amsterdam**

Project: **70 woningen Harderweide**
 type & bouwnummer: **vrijstaand dwars bnr 49**

Datum: **01.02.2023**
 Schaal: **1:50/1:100**
 Tekening nummer: **VK.049**

Buiten Leven

Slokker
www.slokkerbouwgroep.nl