





voorgevel
1:100

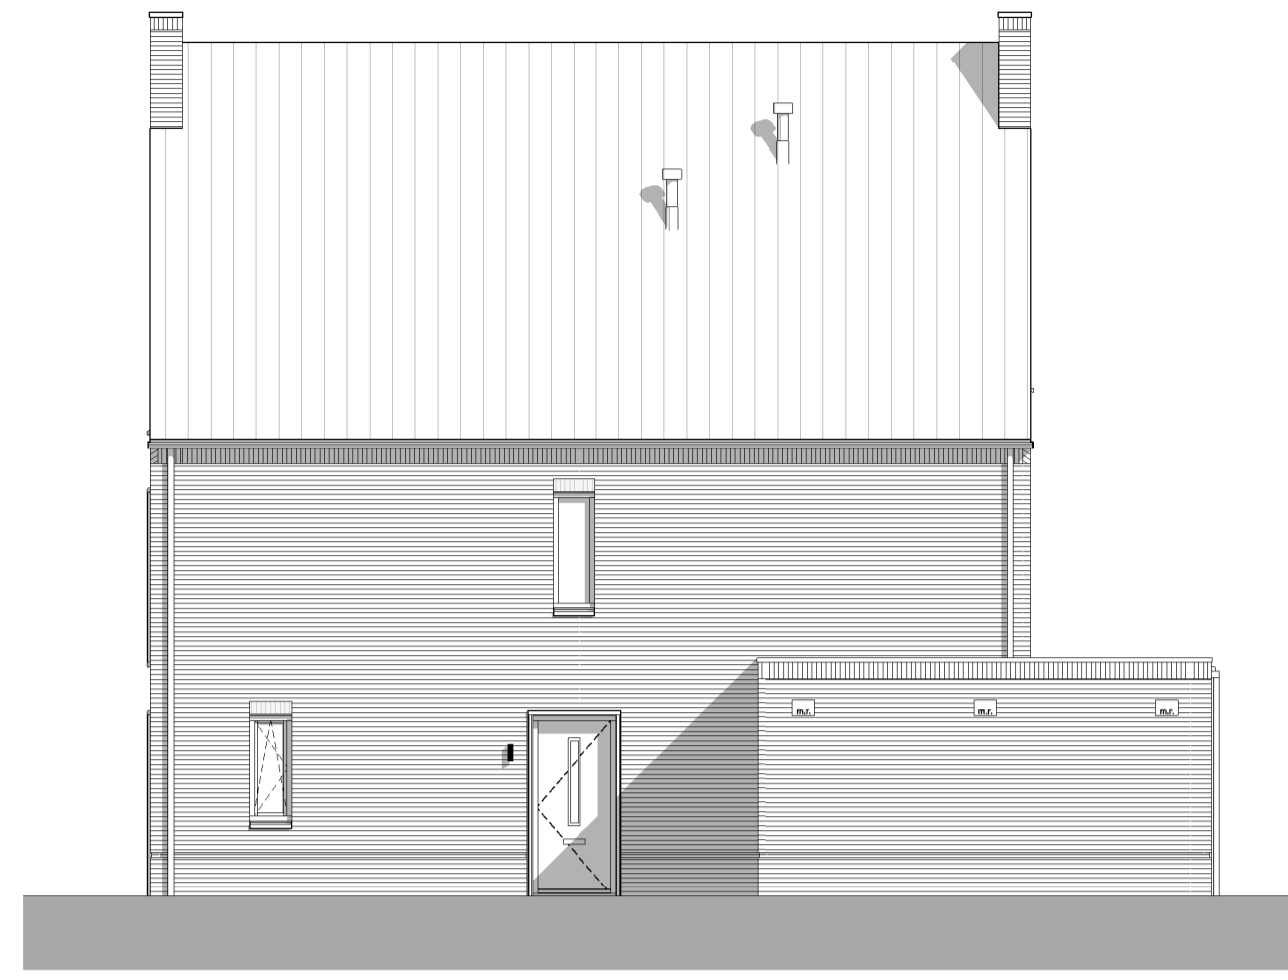


rechter zijgevel
1:100

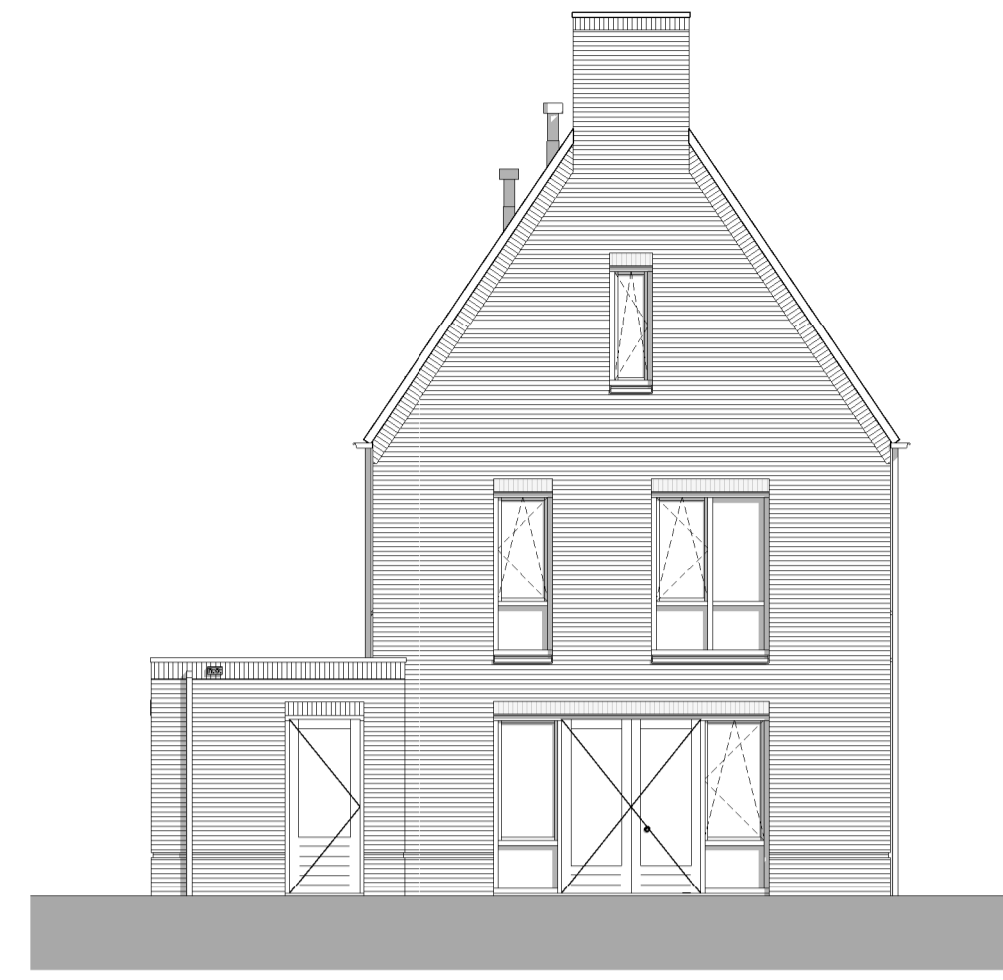


achtergevel
1:100




linker zijgevel
1:100

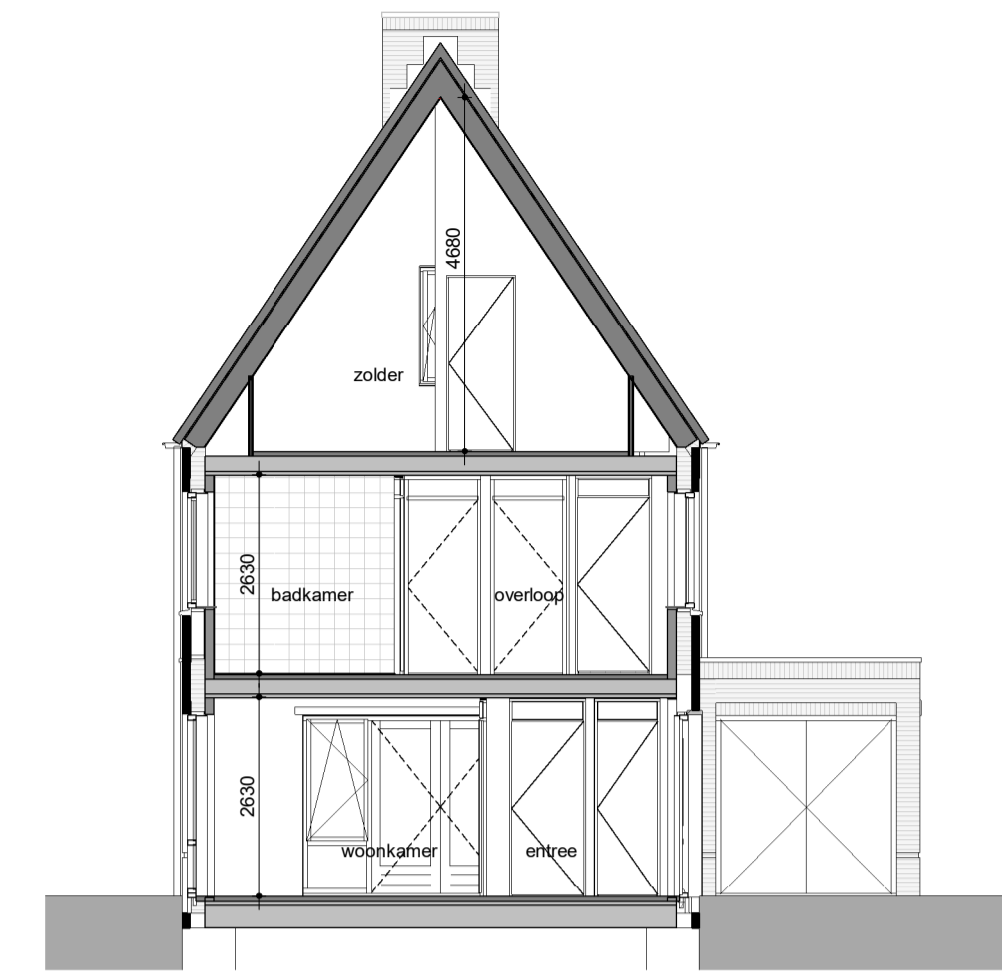


doorsnede
1:100

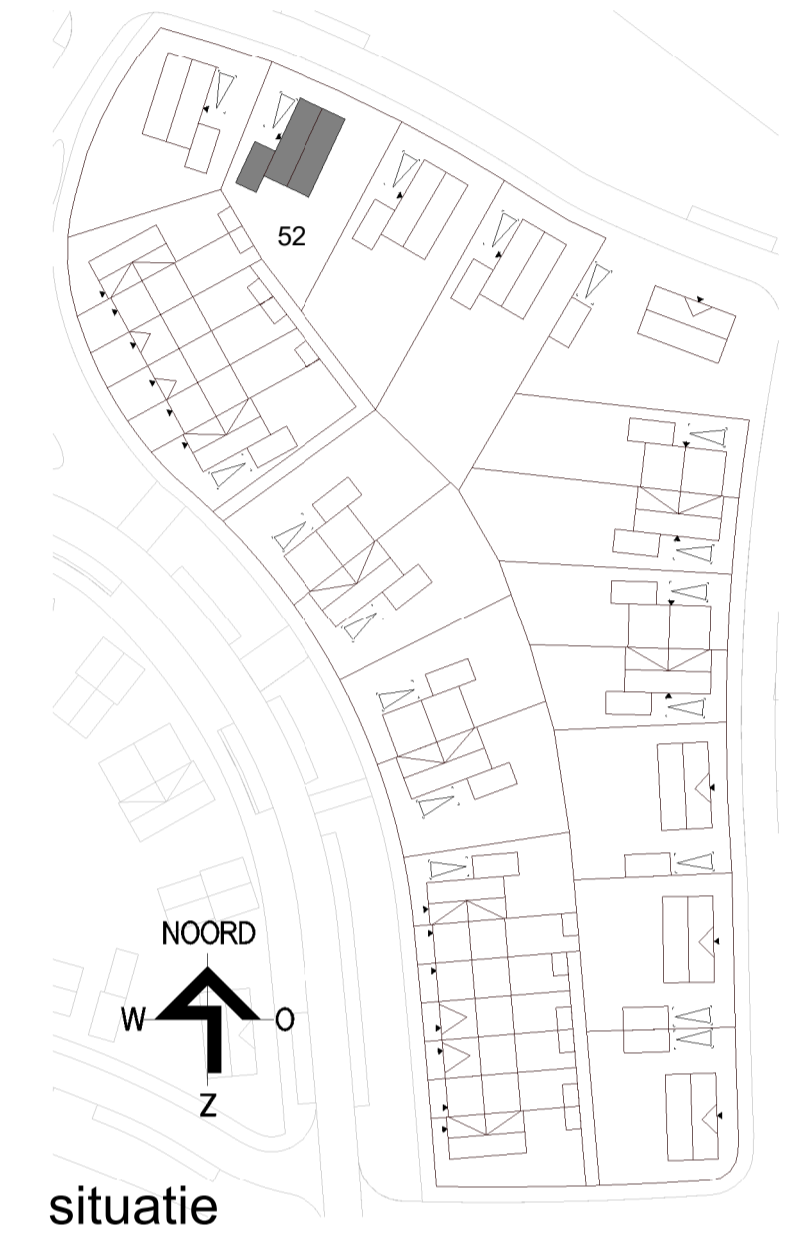


situatie

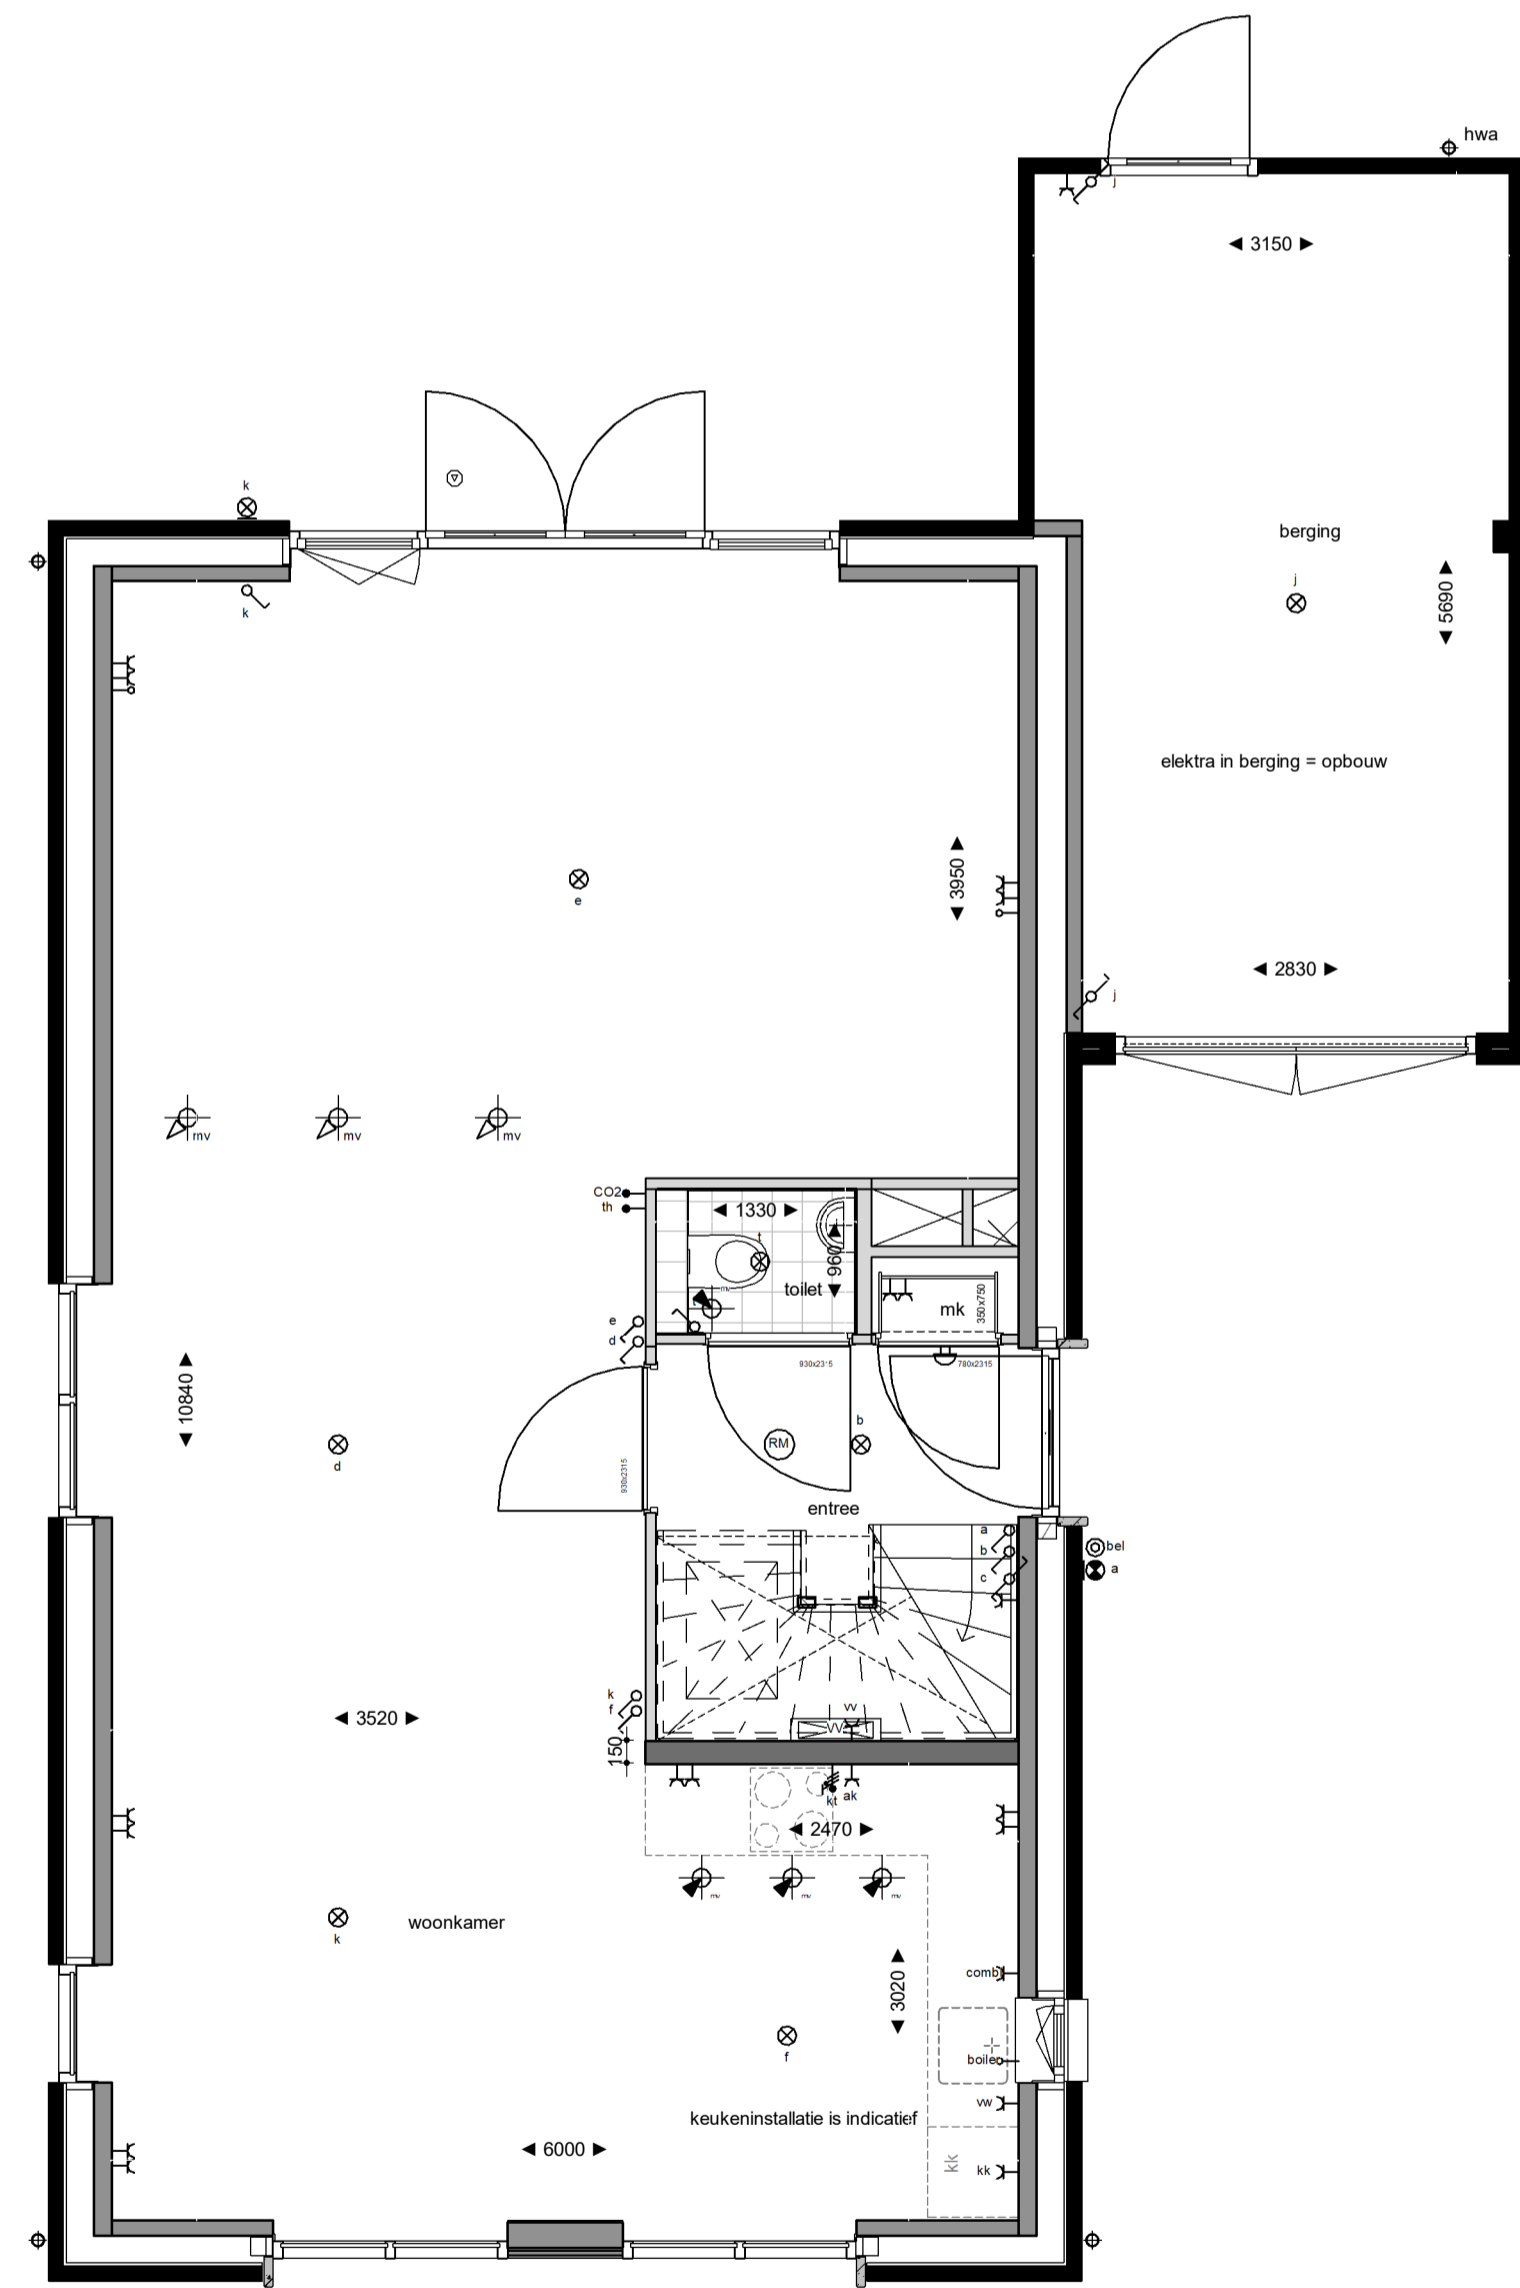

begane grond
1:50

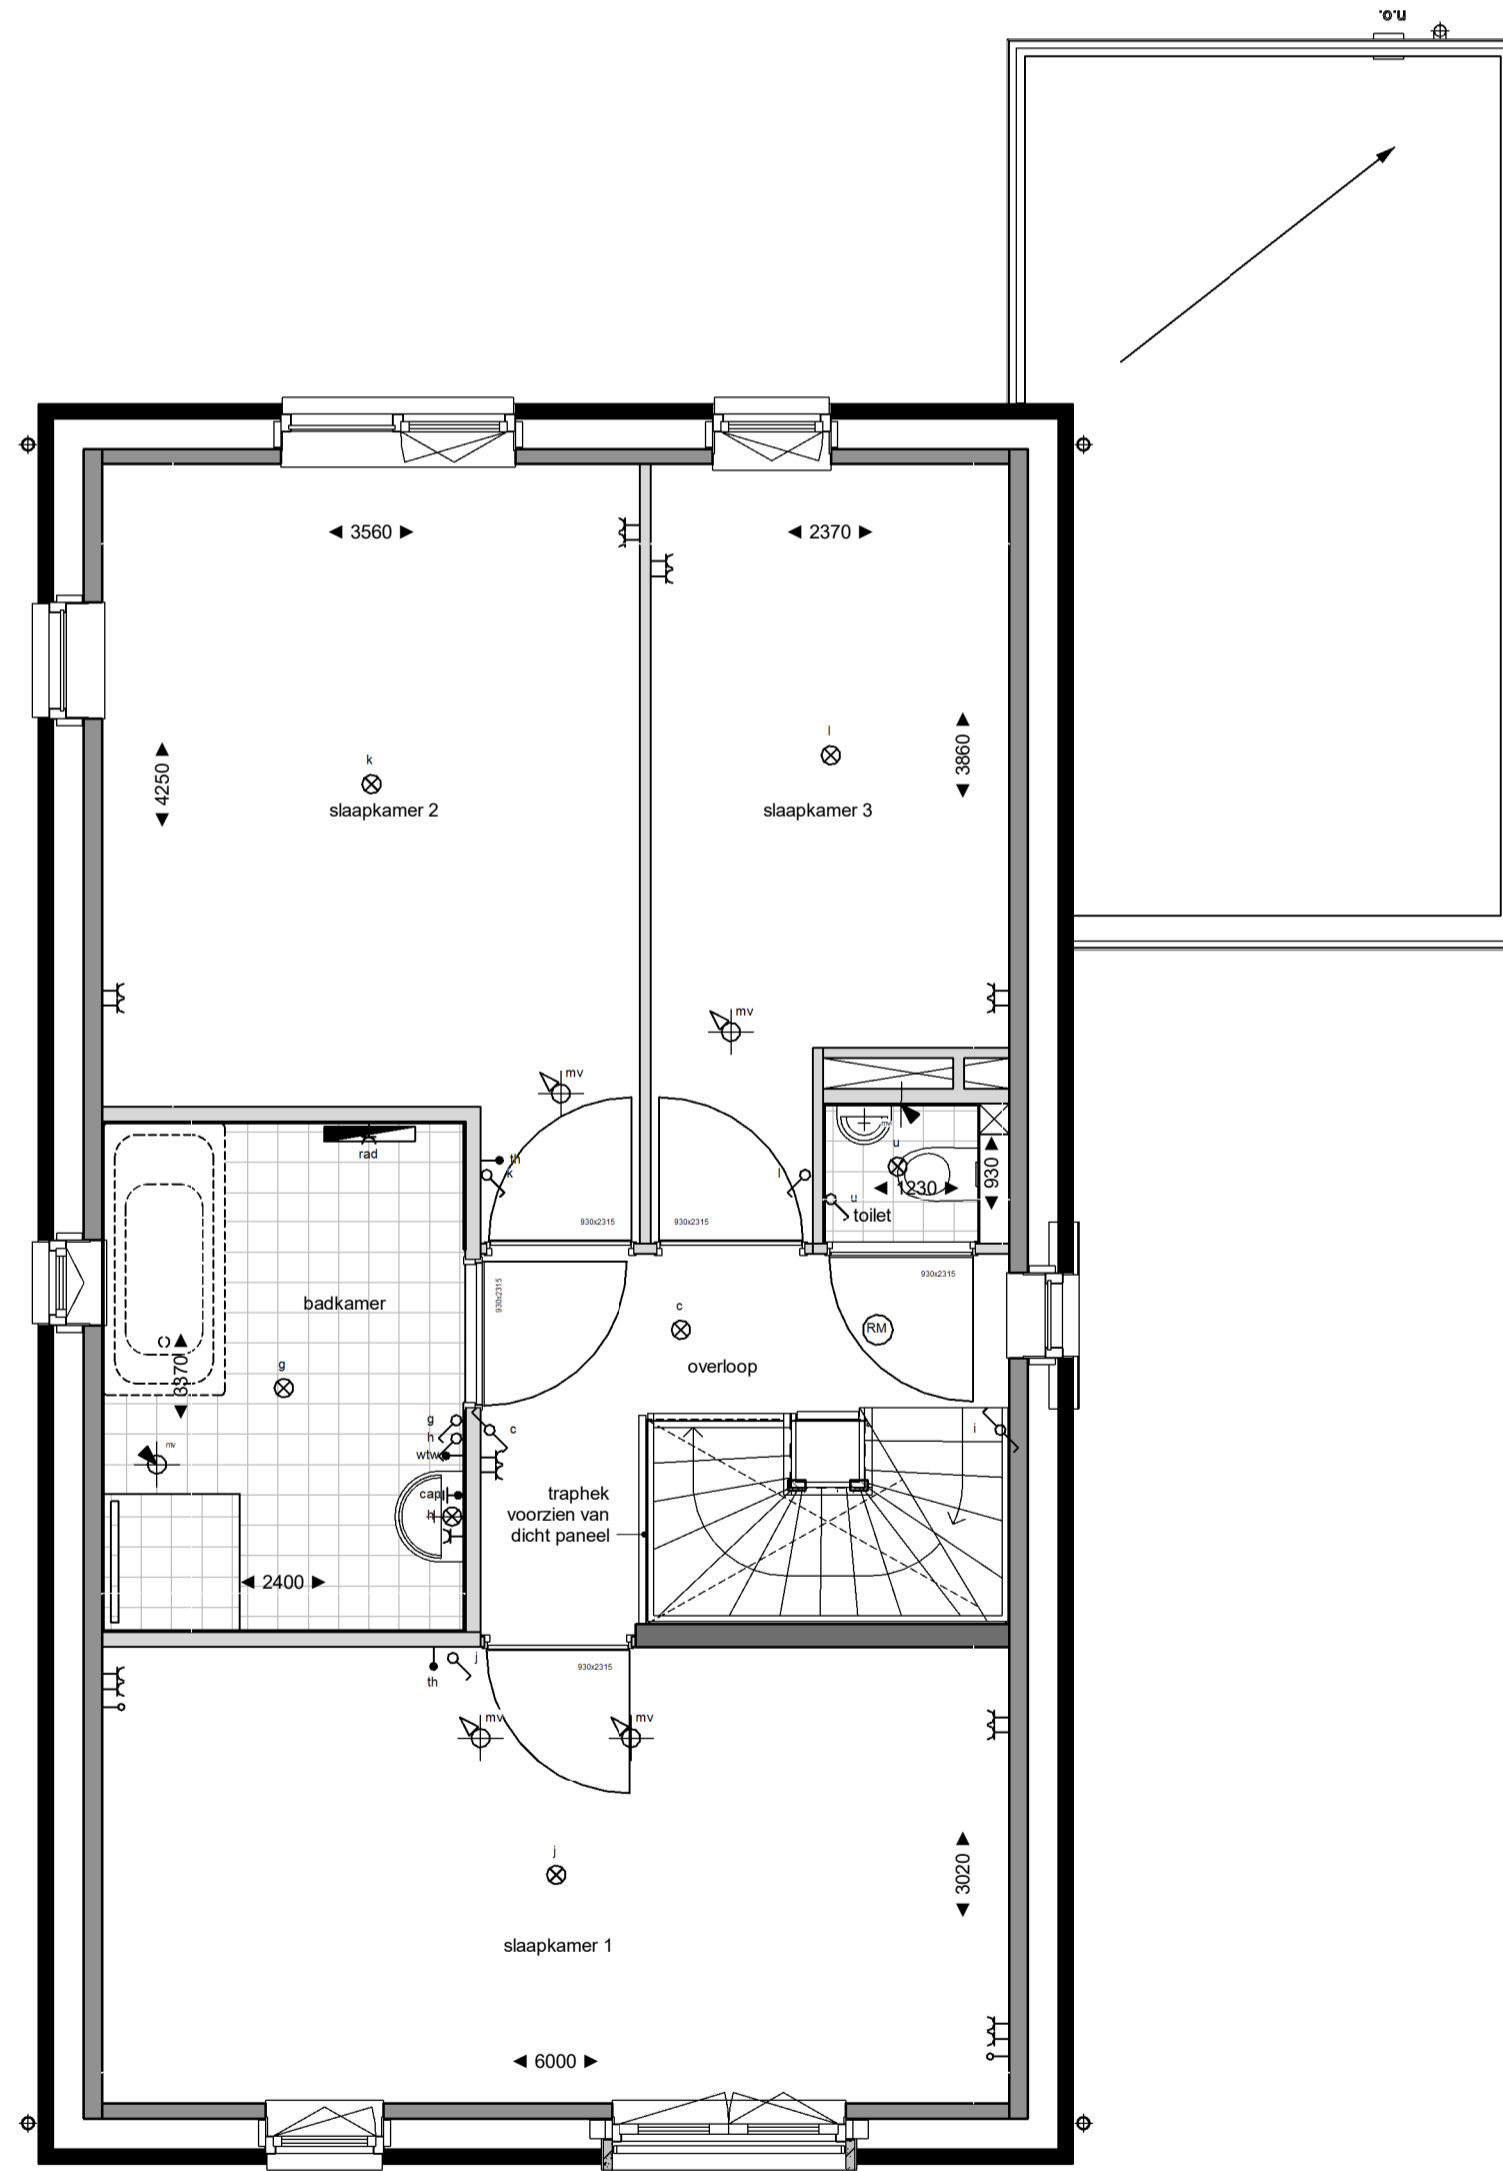

eerste verdieping
1:50

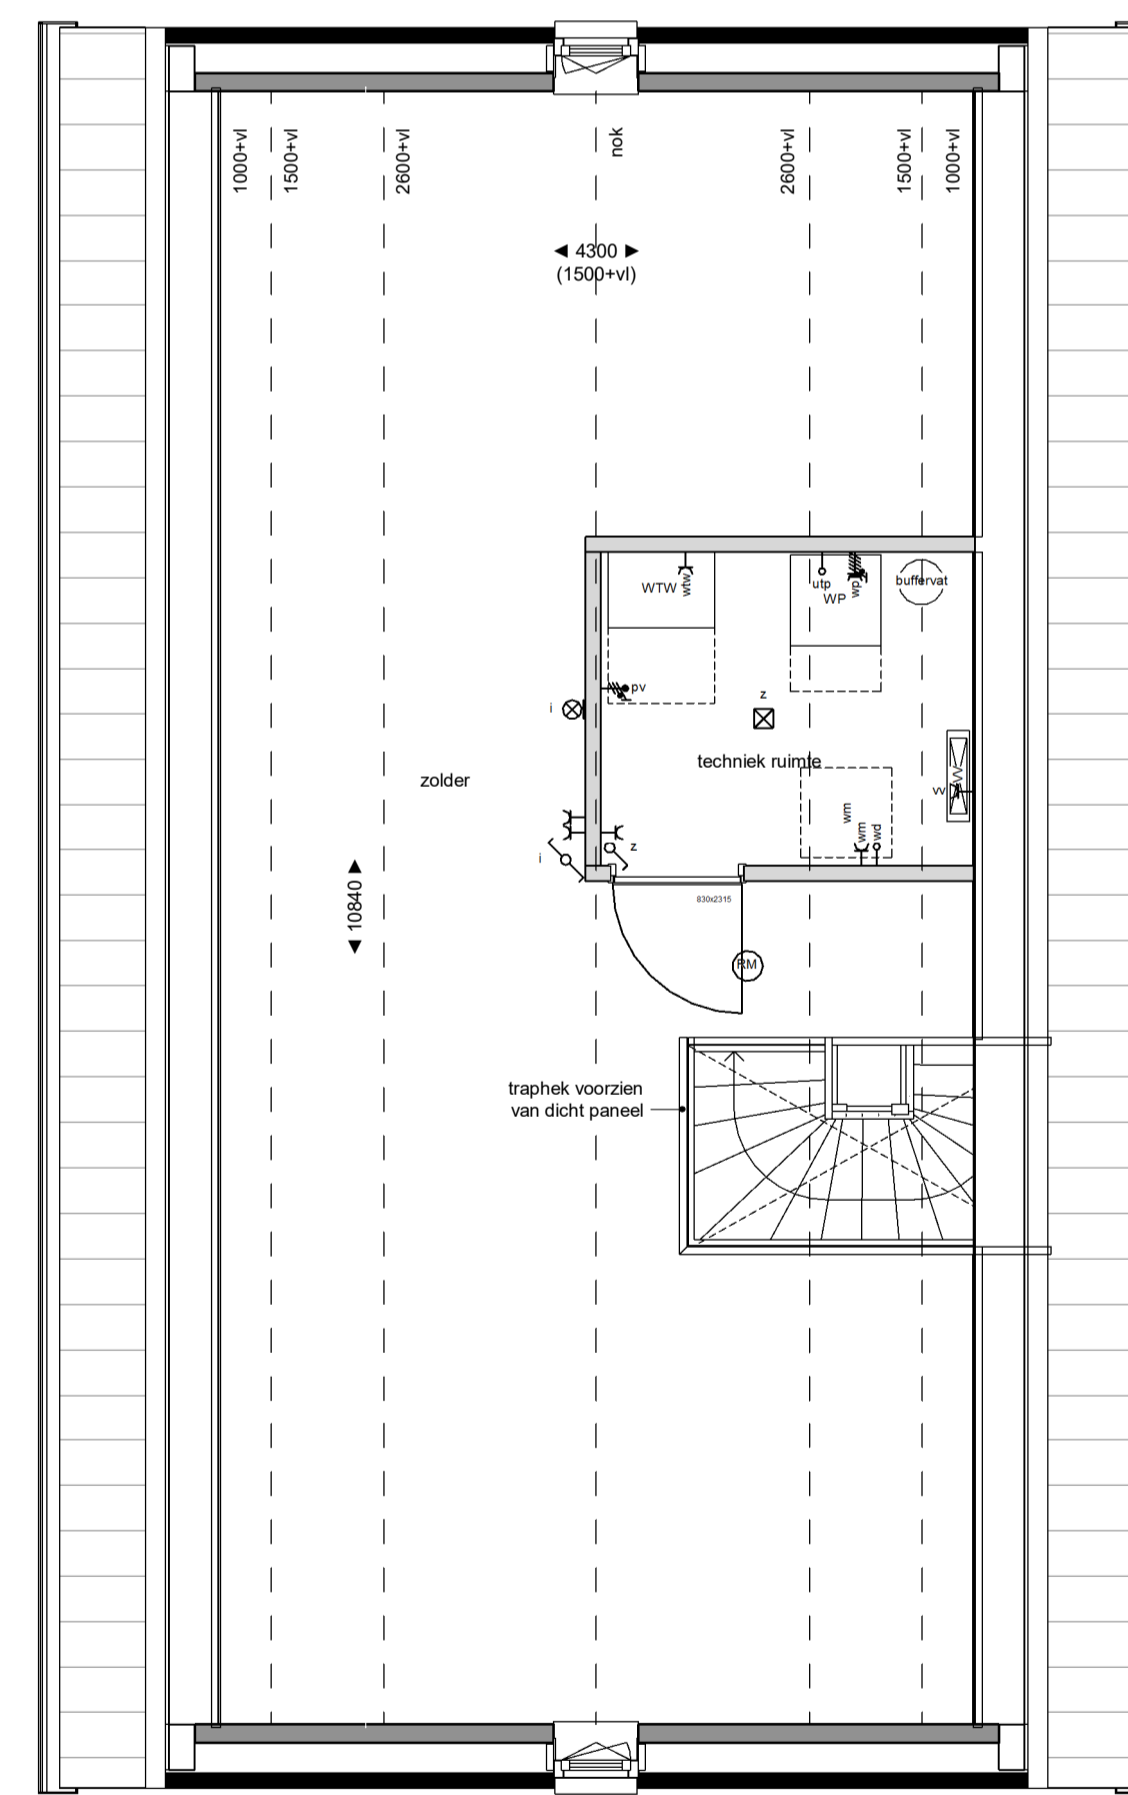

tweede verdieping
1:50

Legenda verkoop


⊕	elektra conform NEN 1010	⊕	perflex
⊕	aansluitpunt omvormer pv panelen	⊕	rookmelder
⊕	centraal aëdingspunt	⊕	aansluitpunt koelkast
⊕	wandcontactdoos dubbel verticaal	⊕	aansluitpunt oven / combi magnetron
⊕	wandcontactdoos dubbel horizontaal	⊕	aansluitpunt vaatwasser
⊕	wandcontactdoos enkel waterdicht	⊕	aansluitpunt afzuigkap
⊕	wandcontactdoos enkel	⊕	pv panelen
⊕	schakelaar dubbel	⊕	vloerverwarming verdeler
⊕	schakelaar enkel	⊕	radiator
⊕	schakelaar wissel	⊕	warme-terug-win installatie
⊕	verlichting plafond opbouw	⊕	mechanische ventilatie toevoer
⊕	verlichting plafond inbouw	⊕	mechanische ventilatie afvoer
⊕	verlichting wand	⊕	mechanische ventilatie afvoer wandbevestiging
⊕	verlichting wand incl. armatuur	⊕	mechanische ventilatie toevoer wandbevestiging
⊕	aansicht armatuur	⊕	wasmachine / droger
⊕	bedrukker		
⊕	bezoemer		
⊕	leiding niet bedraad		
⊕	leiding bedraad		

NB: niet alle onderdelen kunnen van toepassing zijn voor de type woning

Algemeen / disclaimer

De maatscheping en de schaal op deze tekening zijn indicatief. Hier kunnen geen rechten aan ontleend worden. Maatscheping ten behoeve van opdrachten aan derden dienen in het werk te worden opgenomen. Aangegeven afmetingen zijn in de netto celen zijn exclusief dikke tegelwerk. In de plattegronden aangegeven posities van installatietechnische onderdelen zijn indicatief. De posities en aantallen van de ventilatie toevoer en afvoer kunnen afwijken van hetgeen getekend is. Weergave van sanitair en keukensanitaire zijn principieel. Posities pv panelen zijn indicatief.

De woning is een principe weergave. Voor een accurate weergave zie de verkoopstekening voor de betreffende woningtype. De opties zijn niet altijd weergegeven.

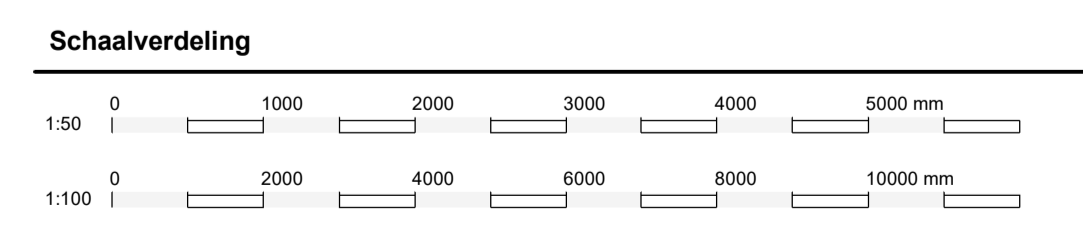

Ontwikkelaar:
Stokker Vastgoed B.V.

Bouwer:
Stokker Bouwgroep B.V.
Vestiging Amsterdam

Project:
70 woningen Harderweide
type & bouwnummer
vrijstaand bnr 52

Datum: 01.02.2023
Schaal: 1:50/1:100
Tekening nummer: VK.052

Buiten Leven