





voorgevel  
1:100




achtergevel  
1:100

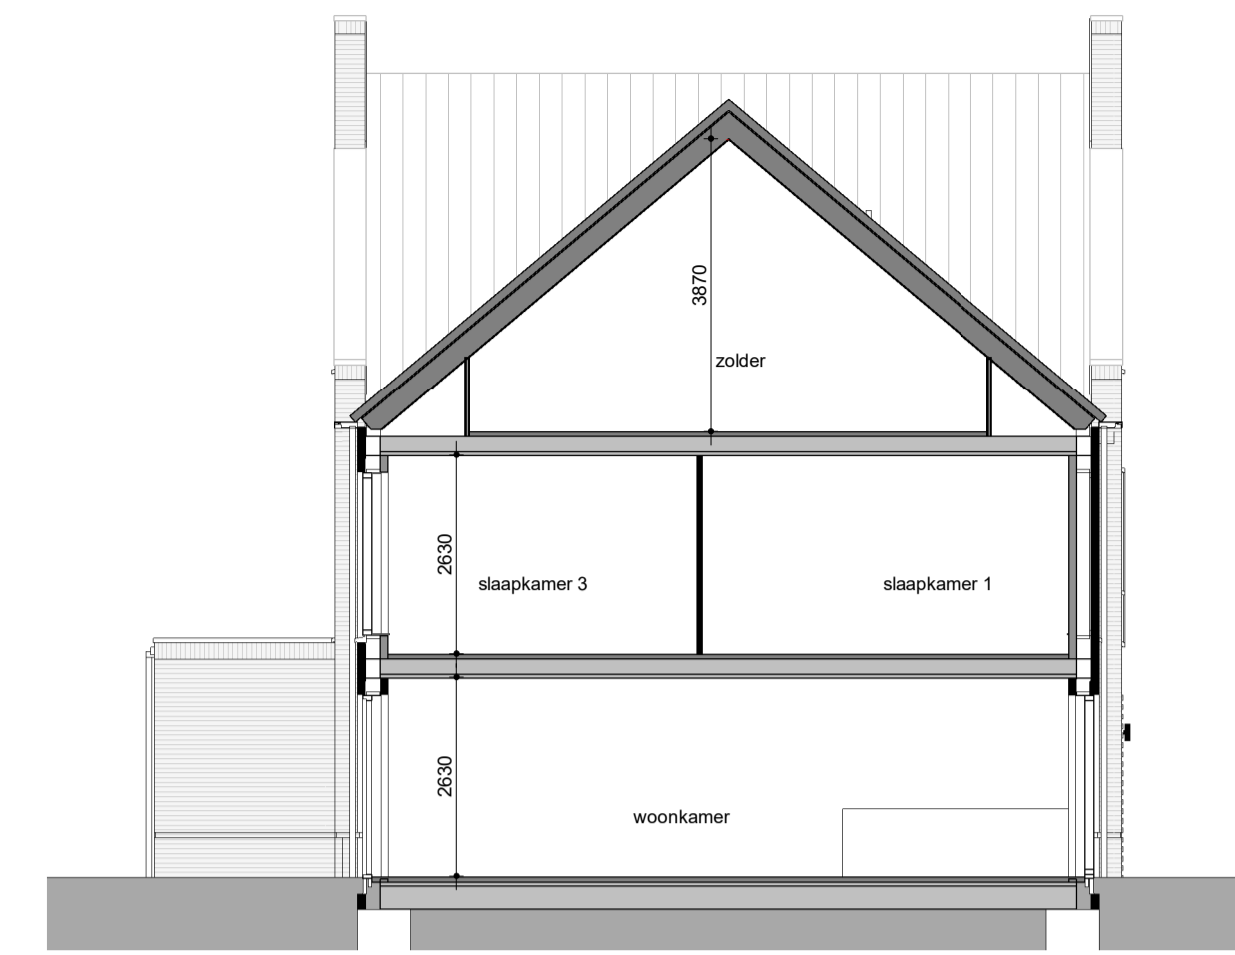


doorsnede  
1:100

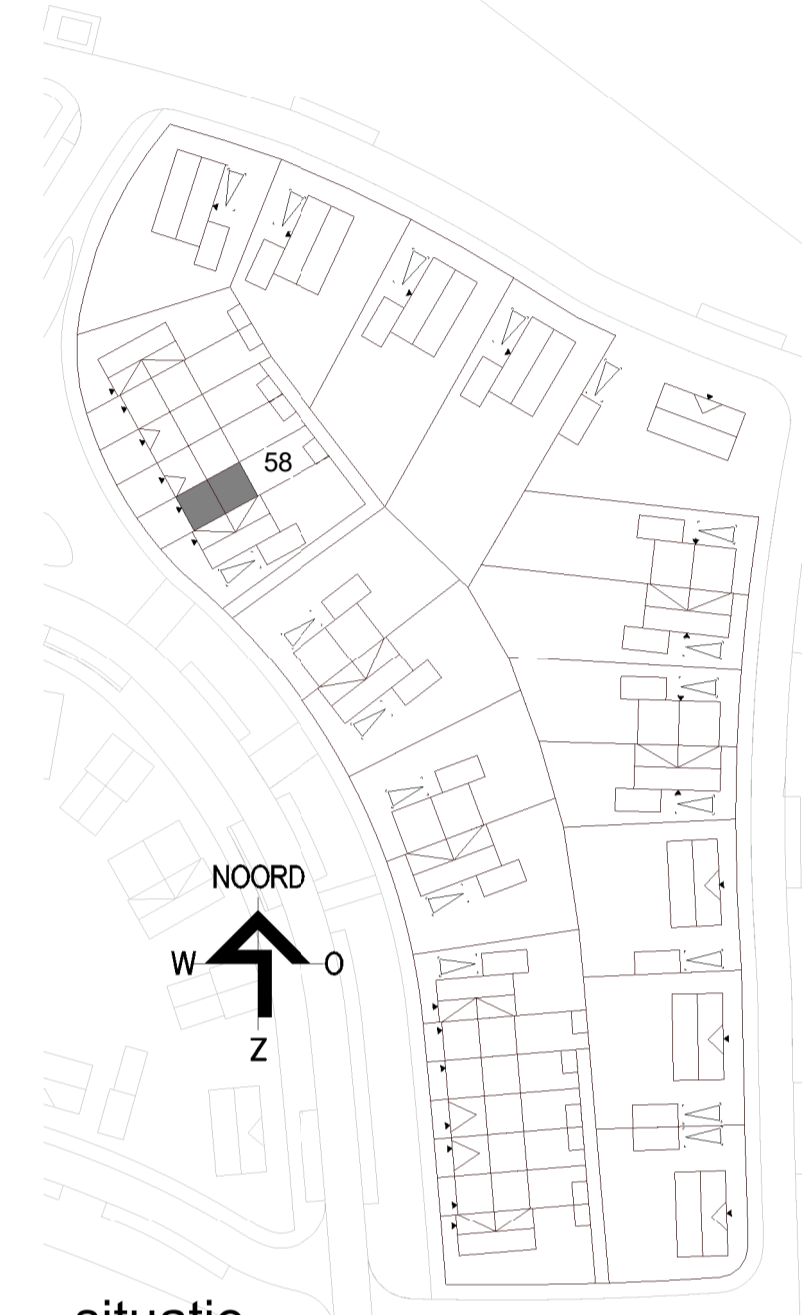


situatie

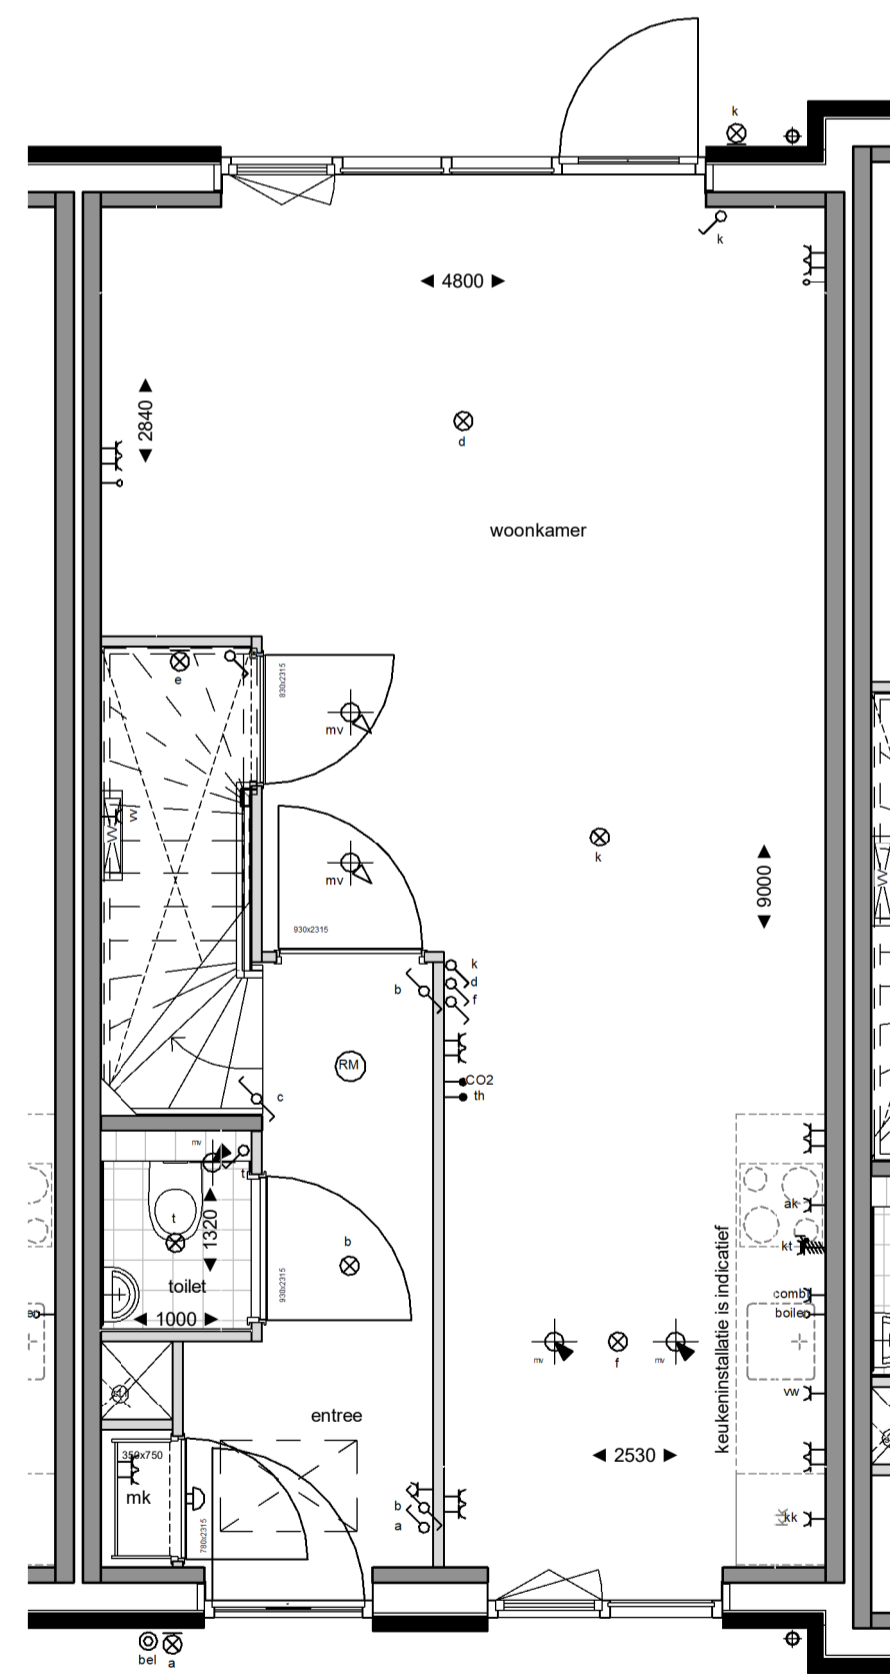

begane grond  
1:50

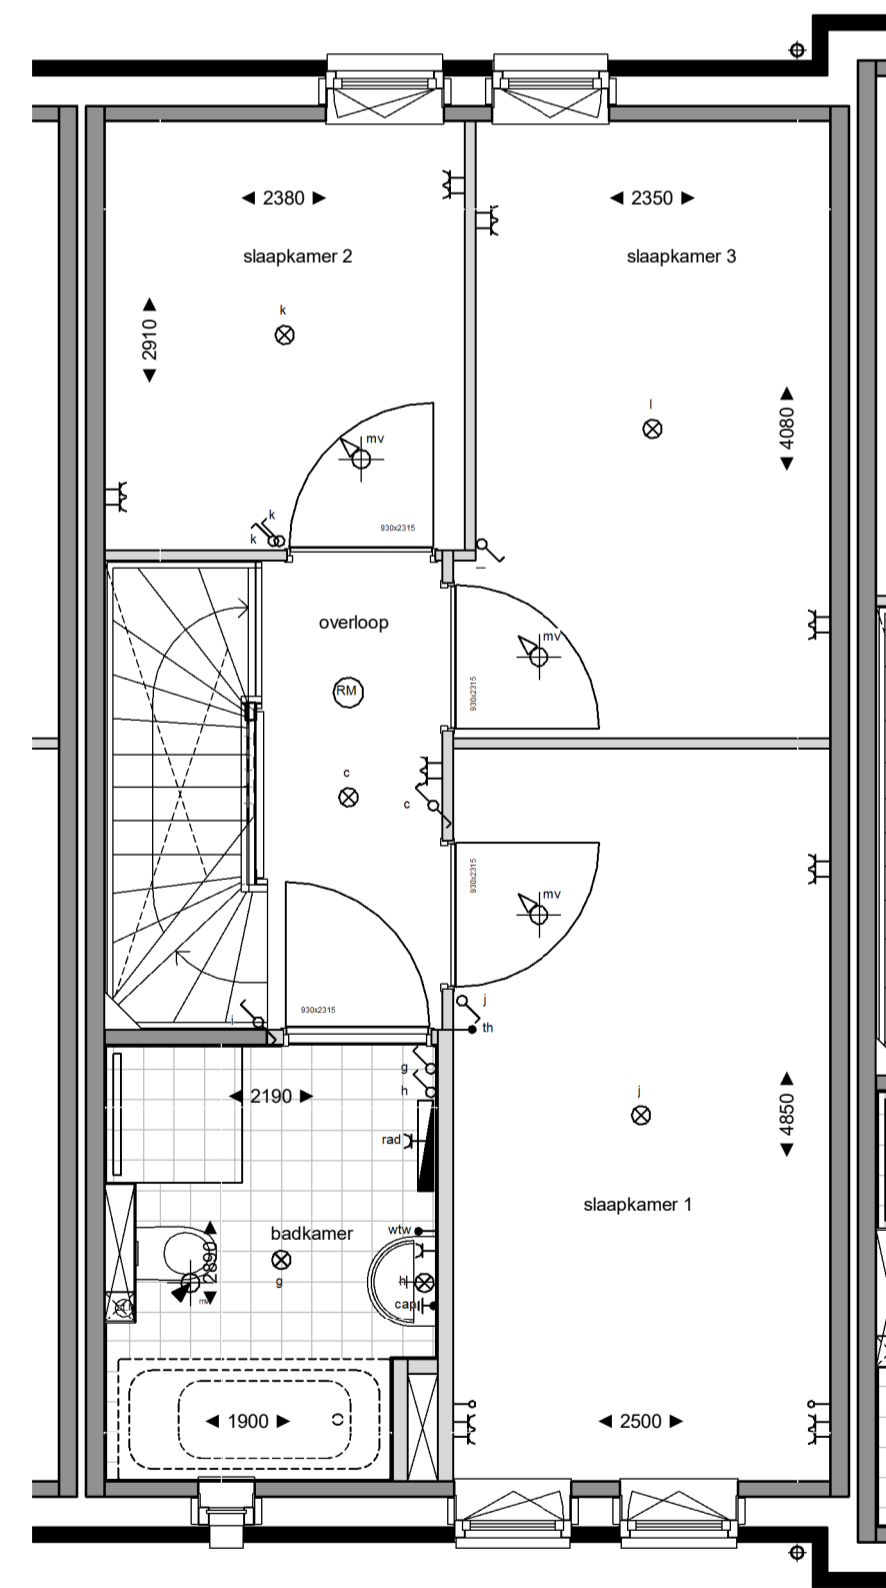

eerste verdieping  
1:50

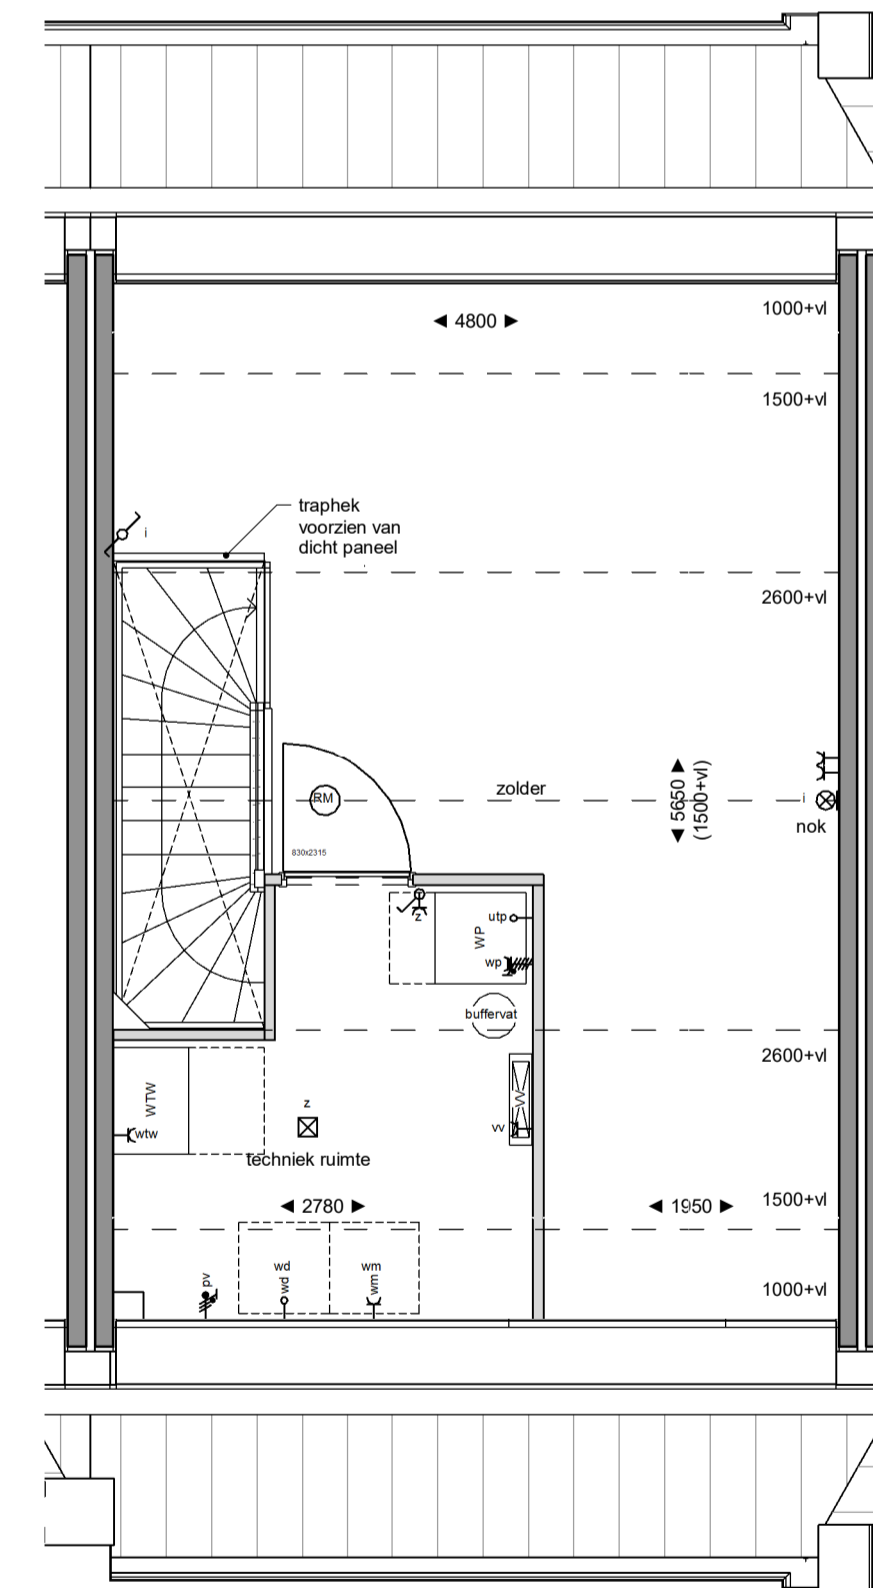

tweede verdieping  
1:50

**Legenda verkoop**

⊕	elektra conform NEN 1010	⊕	perlex
⊕	aansluitpunt omvormer pv panelen	⊕	rookmelder
⊕	centraal aardingspunt	⊕	kk
⊕	wandcontactdoos dubbel verticaal	o	aansluitpunt oven / combi magnetron
⊕	wandcontactdoos dubbel horizontaal	vw	aansluitpunt vaatwasser
⊕	wandcontactdoos enkel waterdicht	ak	aansluitpunt afzuigkap
⊕	wandcontactdoos enkel	pv	pv panelen
⊕	schakelaar dubbel	⊕	vloerverwarming verdeker
⊕	schakelaar enkel	⊕	radiator
⊕	schakelaar wissel	⊕	warme-terug-win installatie
⊕	verlichting plafond opbouw	⊕	mechanische ventilatie toevoer
⊕	verlichting plafond inbouw	⊕	mechanische ventilatie afvoer
⊕	verlichting wand	⊕	mechanische ventilatie afvoer wandbevestiging
⊕	verlichting wand incl. armatuur	⊕	mechanische ventilatie toevoer wandbevestiging
⊕	aanzicht armatuur	⊕	
⊕	bedrukker	⊕	
⊕	belzoemer	⊕	
⊕	leiding niet bedraad	⊕	
⊕	leiding bedraad	⊕	
		⊕	wasmachine / droger


NB: niet alle onderdelen kunnen van toepassing zijn voor de type woning

**Algemeen / disclaimer**

De maatvoering en de schaal op deze tekening zijn indicatief. Hier kunnen geen rechten aan ontleend worden. Maatvoering ten behoeve van opdrachten aan derden dienen in het werk te worden opgenomen. Aangegeven afmetingen in de natte cellen zijn exclusief dikte tegelwerk. In de plattegronden aangegeven posities van installatietechnische onderdelen zijn indicatief. De posities en aantallen van de ventilatie toevoer en afvoer kunnen afwijken van hetgeen getekend is. Weergave van sanitair en keukensapparatuur zijn principes. Posities pv panelen zijn indicatief.

De woning is een principe weergave. Voor een accurate weergave zie de verkoopstekening voor de betreffende woningtype. De opties zijn wel accuraat weergegeven.

**Schaalverdeling**

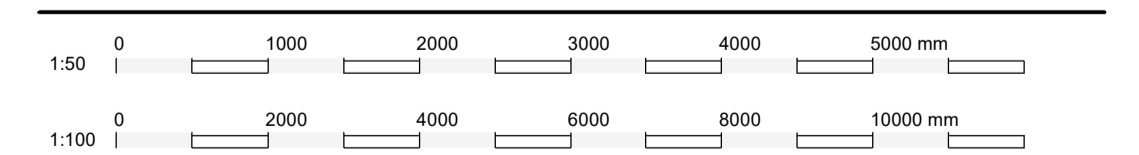

Ontwikkelaar:  
**Slokker Vastgoed B.V.**  
Bouwer:  
**Slokker Bouwgroep B.V.**  
Vestiging Amsterdam



Project  
**70 woningen Harderweide**  
type & bouwnummer  
**rijwoning brink bnr 58**

**Buiten Leven**

Datum  
**01.02.2023**  
Schaal  
**1:50/1:100**  
Tekening nummer  
**VK.058**