





voorgevel
1:100




achtergevel
1:100

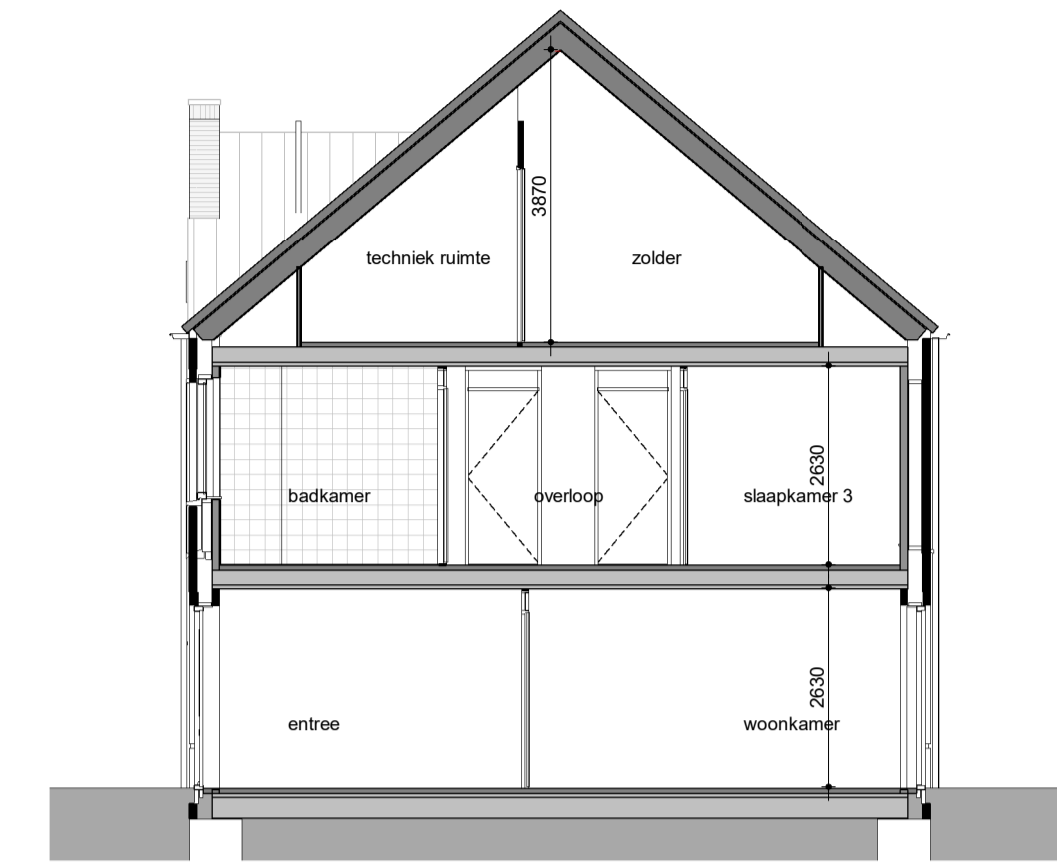


doorsnede
1:100

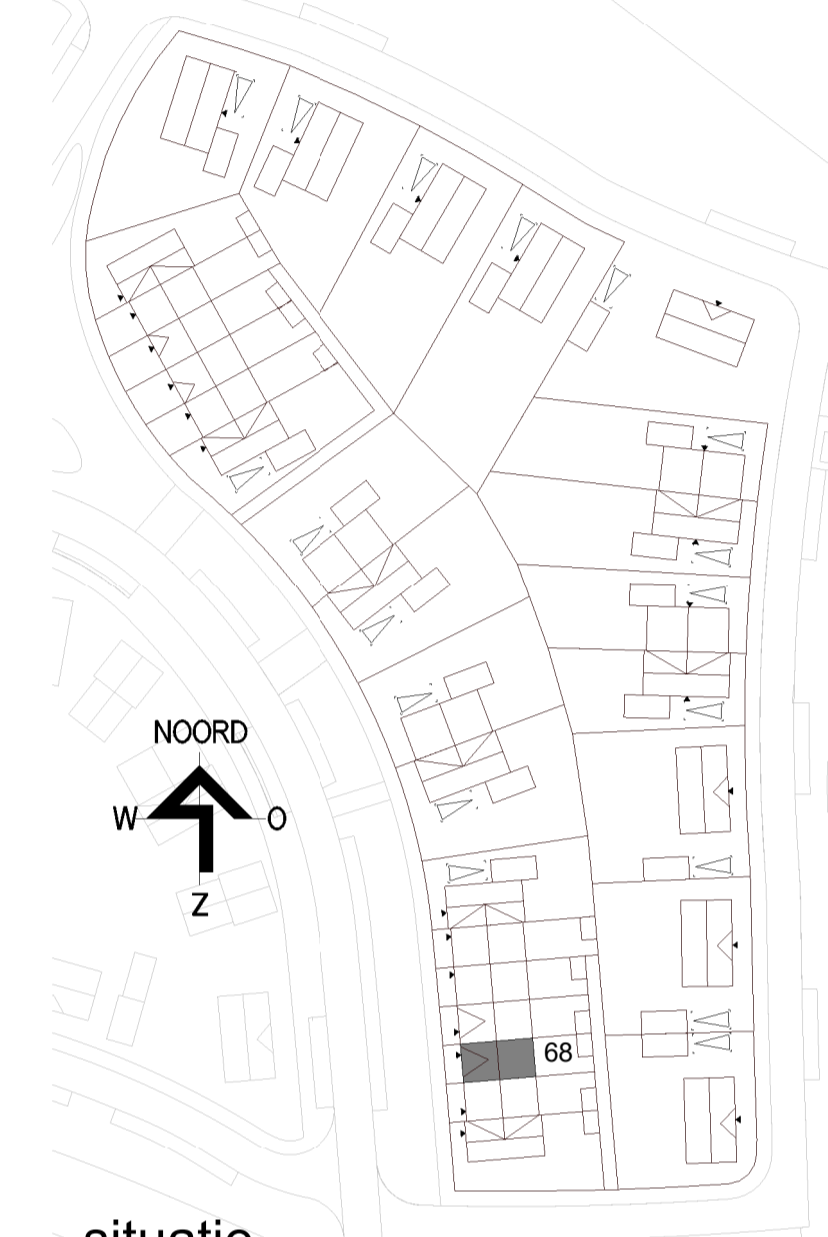


situatie

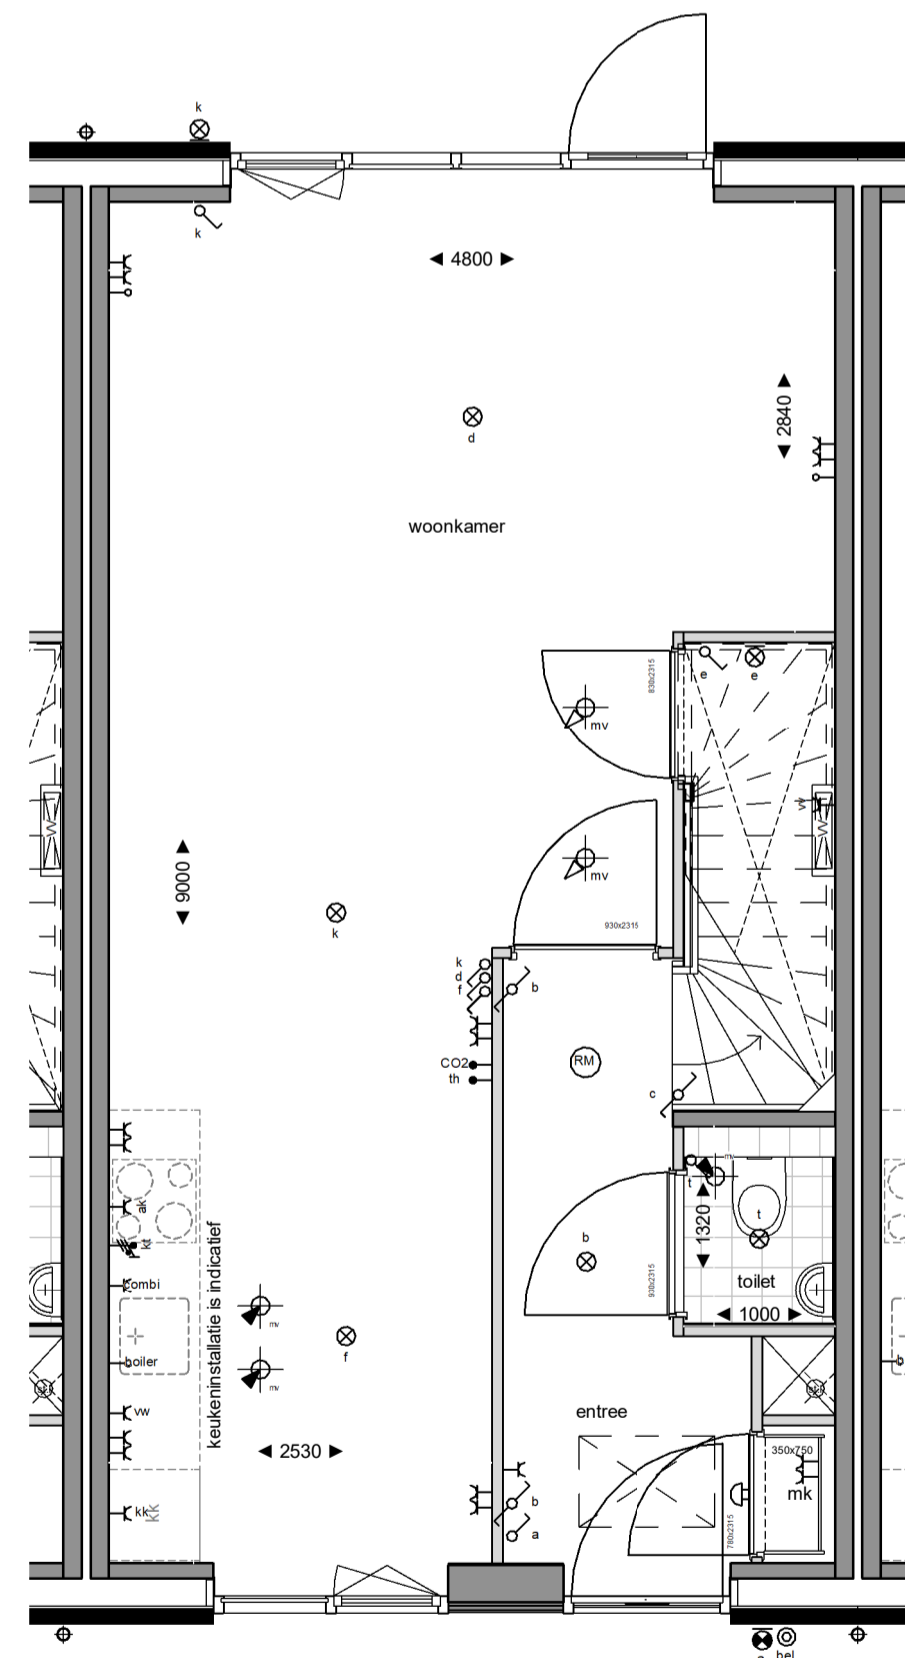

begane grond
1:50

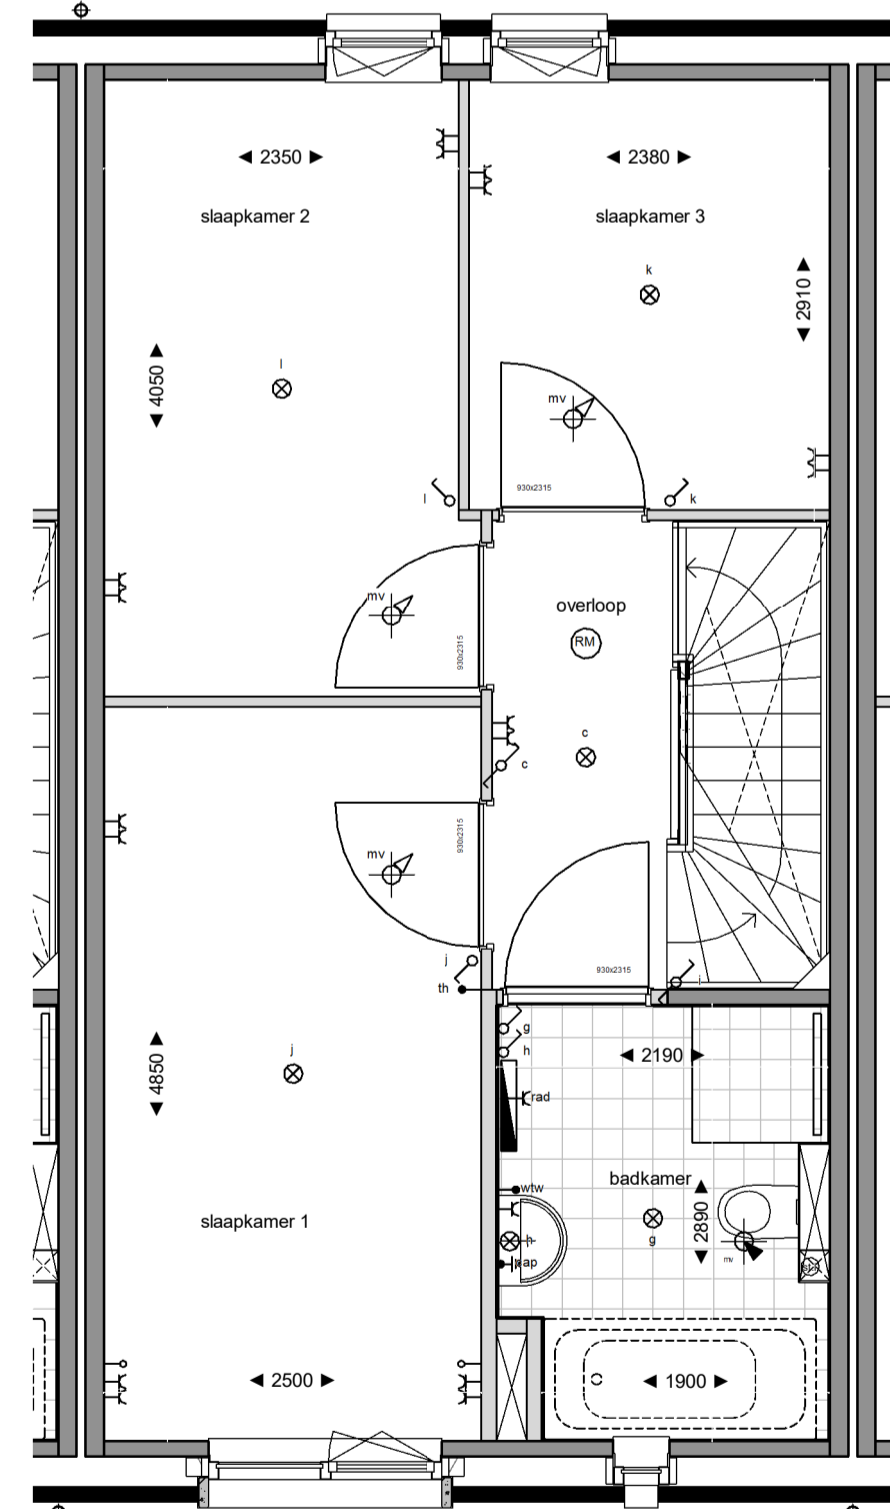

eerste verdieping
1:50

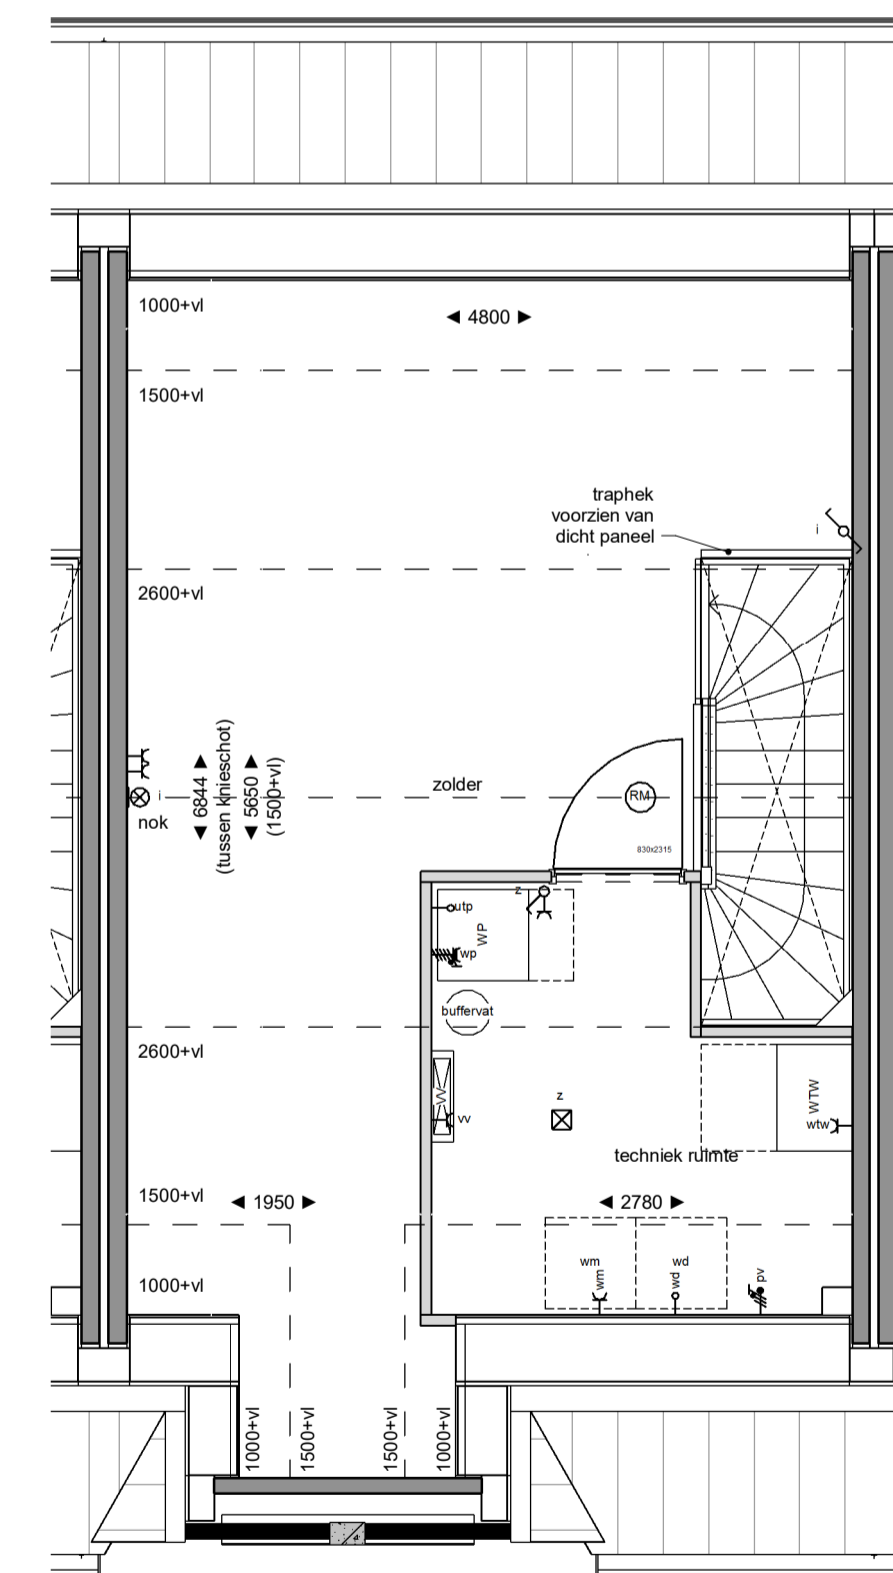

tweede verdieping
1:50

Legenda verkoop

<ul style="list-style-type: none"> elektra conform NEN 1010 ansluitpunt omvormer pv panelen centraal aardingspunt wandcontactdoos dubbel verticaal wandcontactdoos dubbel horizontaal wandcontactdoos enkel waterdicht wandcontactdoos enkel schakelaar dubbel schakelaar enkel schakelaar wissel verlichting plafond opbouw verlichting plafond inbouw verlichting wand verlichting wand incl. armatuur aanzicht armatuur bedrukker belzoemer leiding niet bedraad leiding bedraad 	<ul style="list-style-type: none"> perlex rookmelder ansluitpunt koelkast ansluitpunt oven / combi magnetron ansluitpunt vaatwasser ansluitpunt afzuigkap pv panelen vloerverwarming verdeker radiator warme-terug-win installatie mechanische ventilatie toevoer mechanische ventilatie afvoer mechanische ventilatie afvoer wandbevestiging mechanische ventilatie toevoer wandbevestiging wasmachine / droger
--	---


NB: niet alle onderdelen kunnen van toepassing zijn voor de type woning

Algemeen / disclaimer

De maatvoering en de schaal op deze tekening zijn indicatief. Hier kunnen geen rechten aan ontleend worden. Mistoering ten behoeve van opdrachten aan derden dienen in het werk te worden opgenomen. Aangegeven afmetingen in de natte cellen zijn exclusief dikke tegelwerk. In de plattegronden aangegeven posities van installatietechnische onderdelen zijn indicatief. De posities en aansluitingen van de ventilatietoefvoer en afvoer kunnen afwijken van hetgeen getekend is. Weergave van sanitair en keukenapparatuur zijn principes. Posities pv panelen zijn indicatief.

De woning is een principe weergave. Voor een accurate weergave zie de verkooptekening voor de betreffende woningtype. De opties zijn wel accuraat weergegeven.

Schaalverdeling

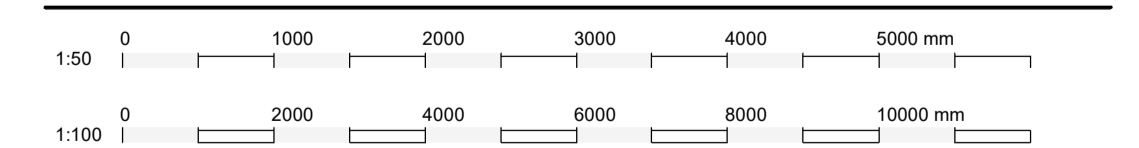

Ontwikkelaar: **Slokker Vastgoed B.V.**
 Bouwer: **Slokker Bouwgroep B.V.**
 Vestiging Amsterdam

Project: **70 woningen Harderweide**
 type & bouwnummer: **rijwoning bnr 68**

Datum: **01.02.2023**
 Schaal: **1:50/1:100**
 Tekening nummer: **VK.068**

