





voorgevel
1 : 100




achtergevel
1 : 100

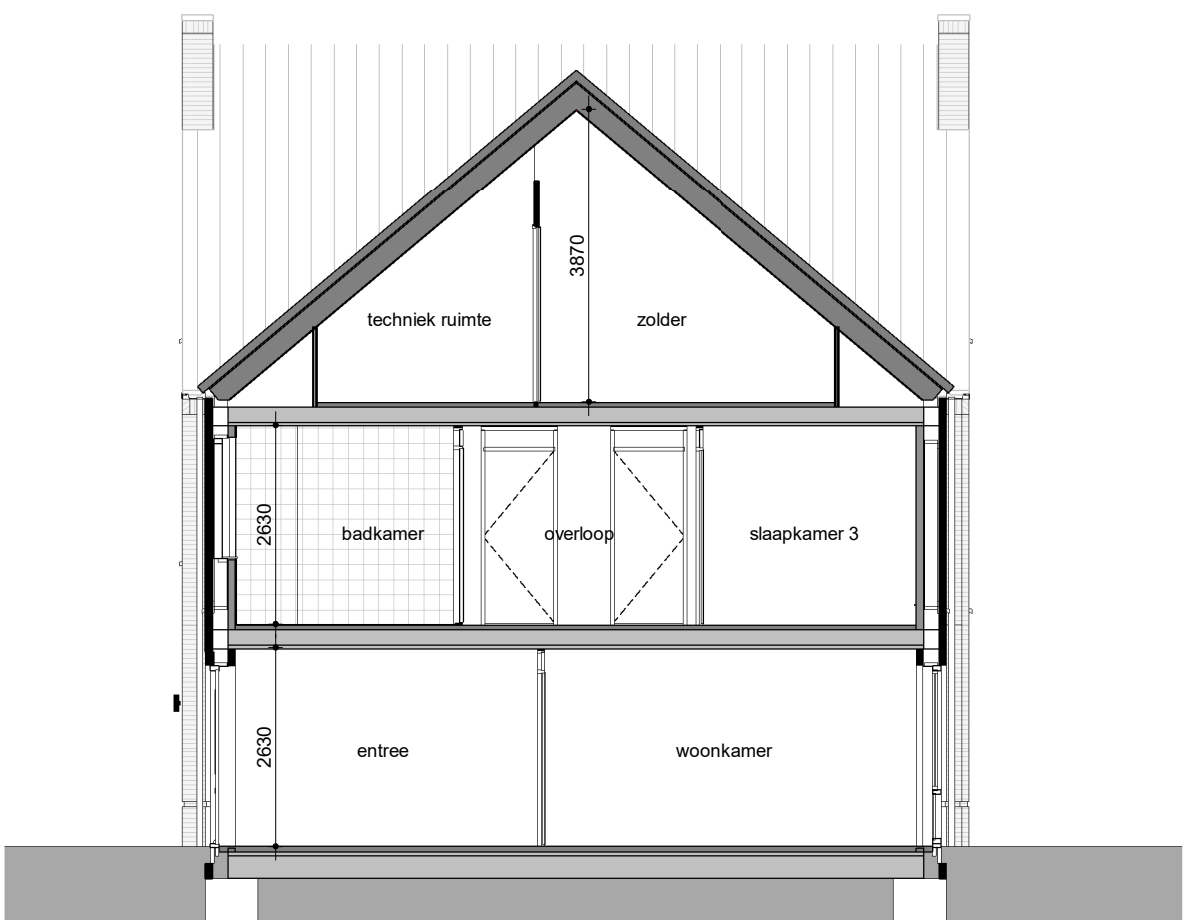


doorsnede
1 : 100

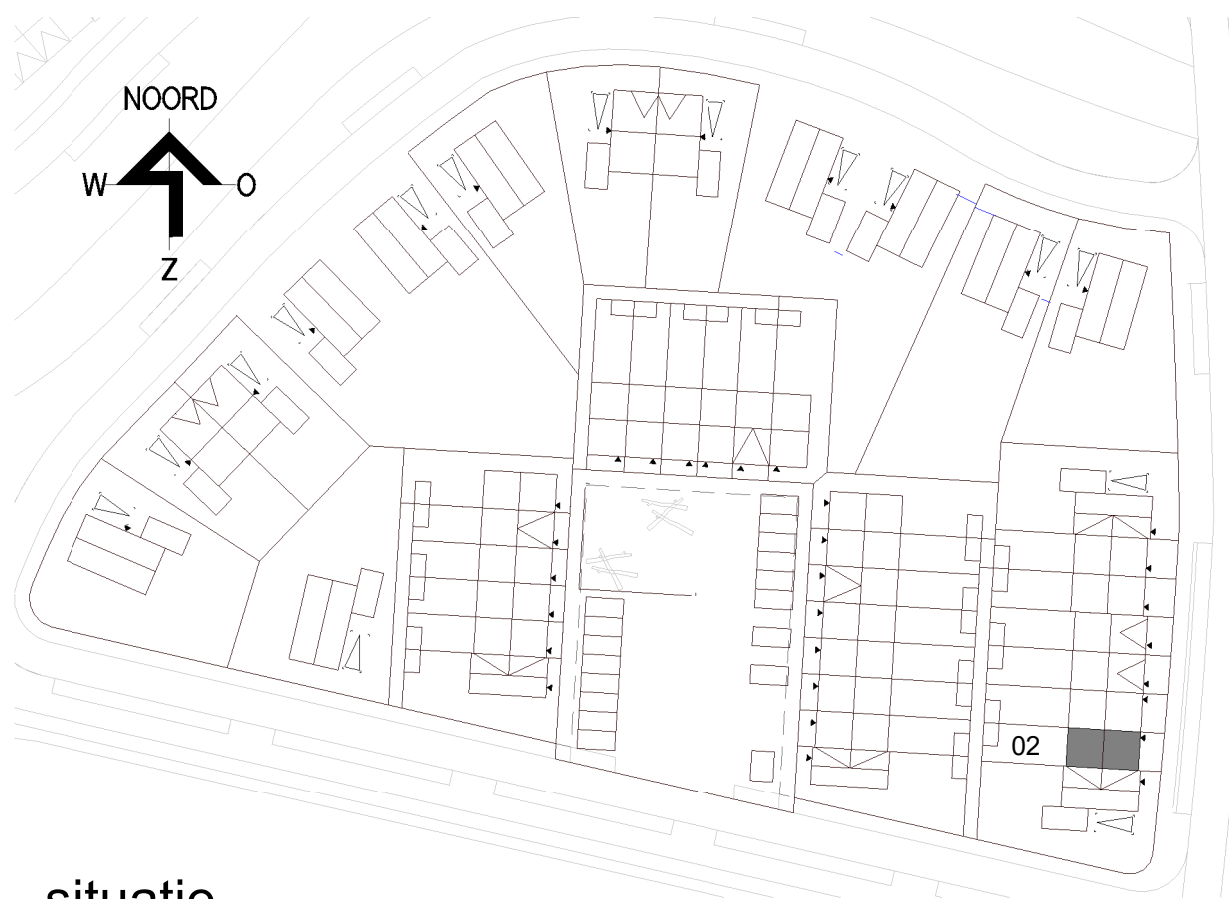


situatie

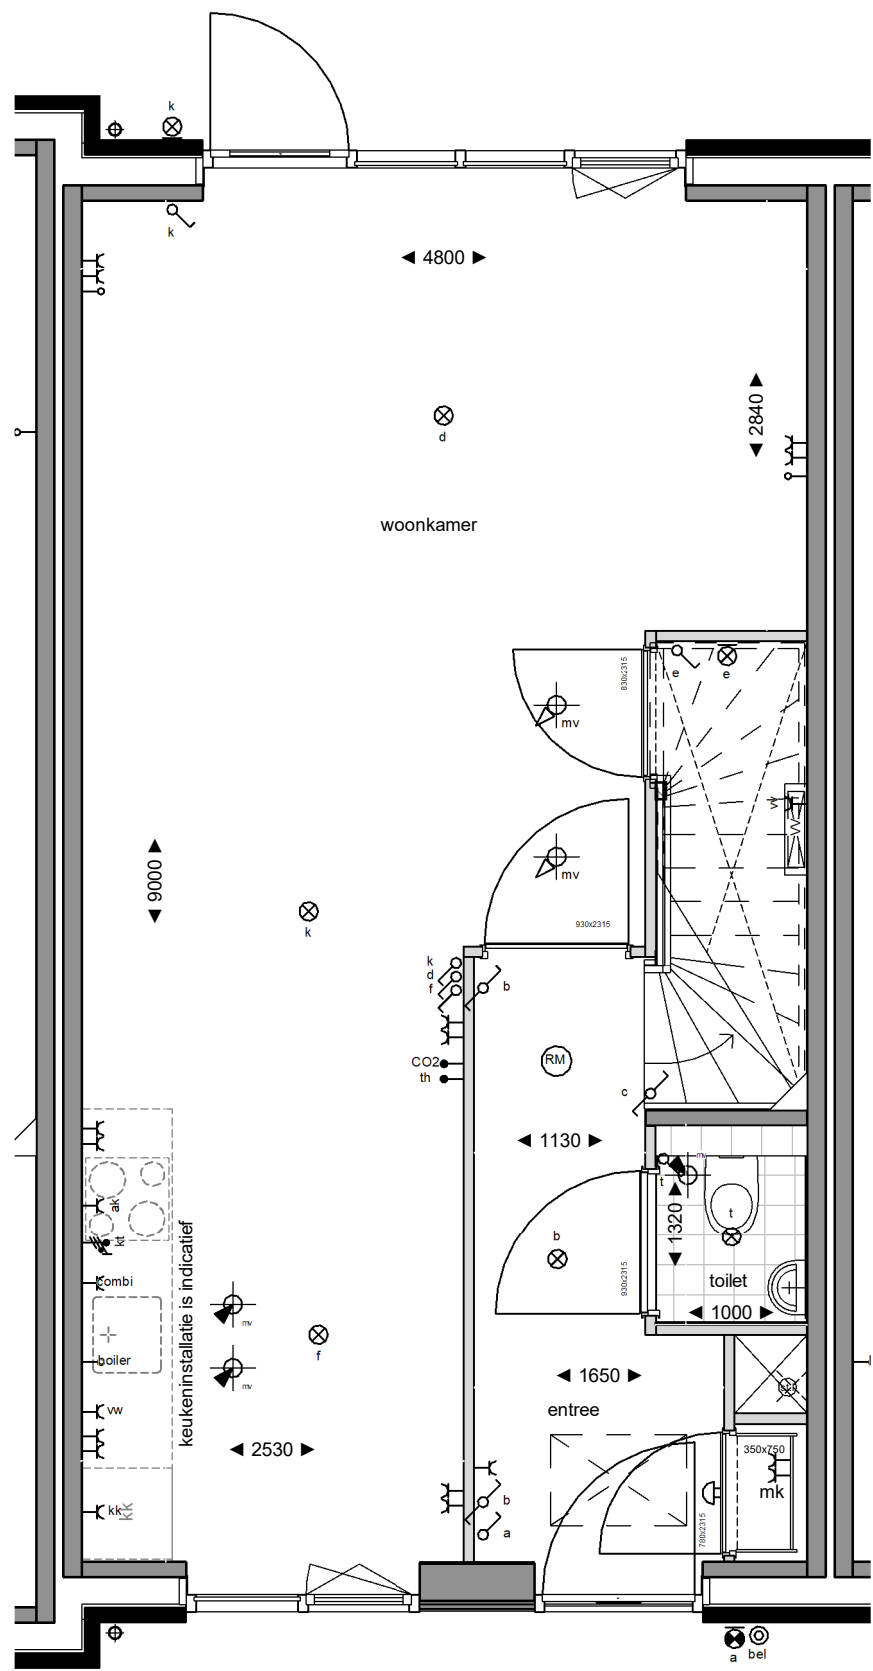

begane grond
1 : 50

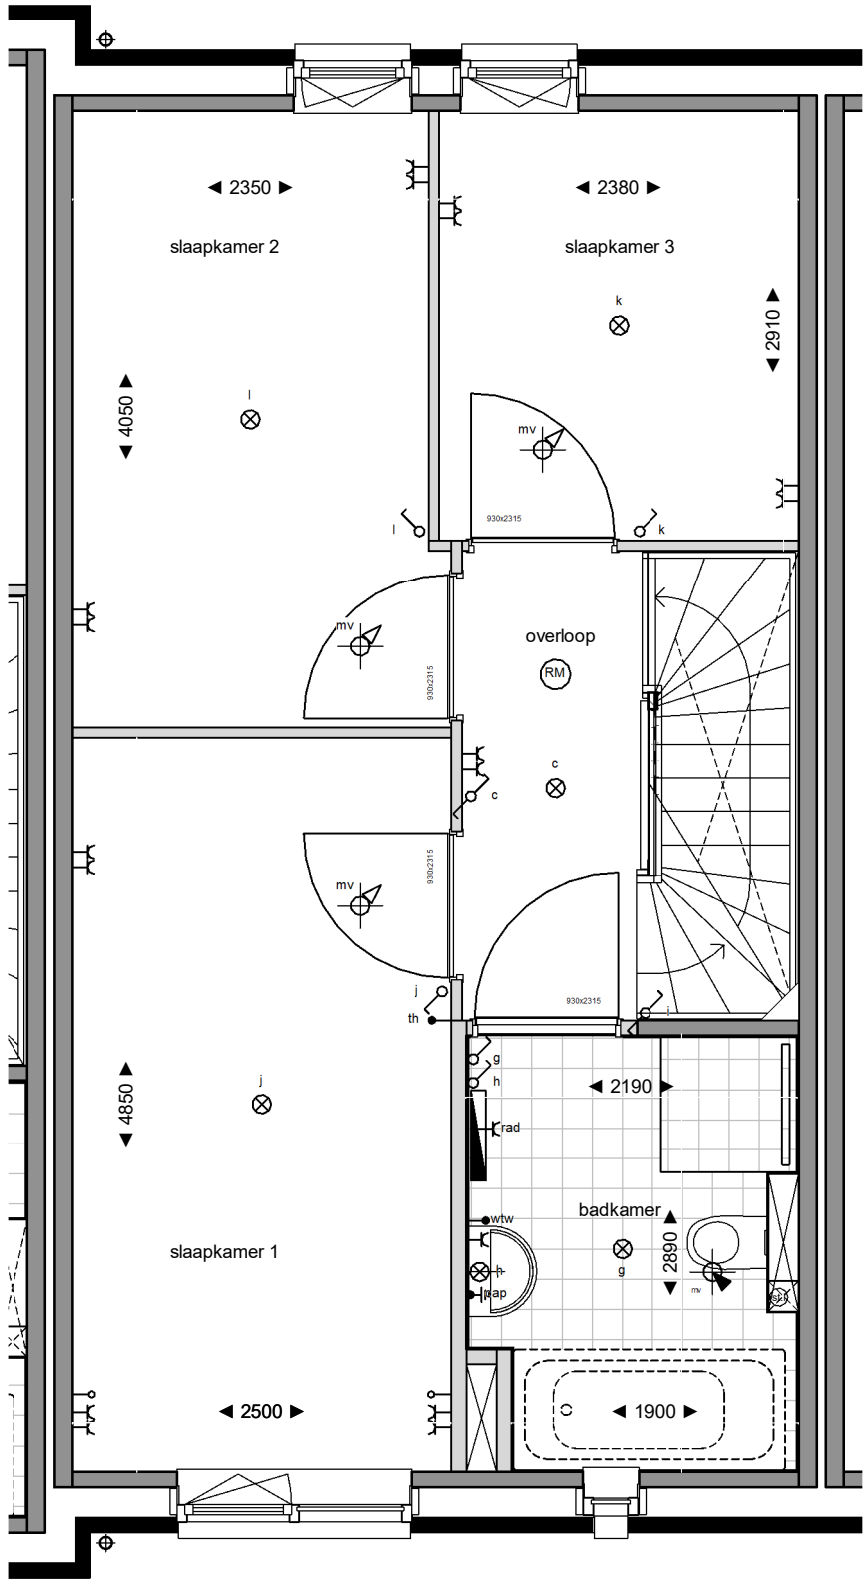

eerste verdieping
1 : 50

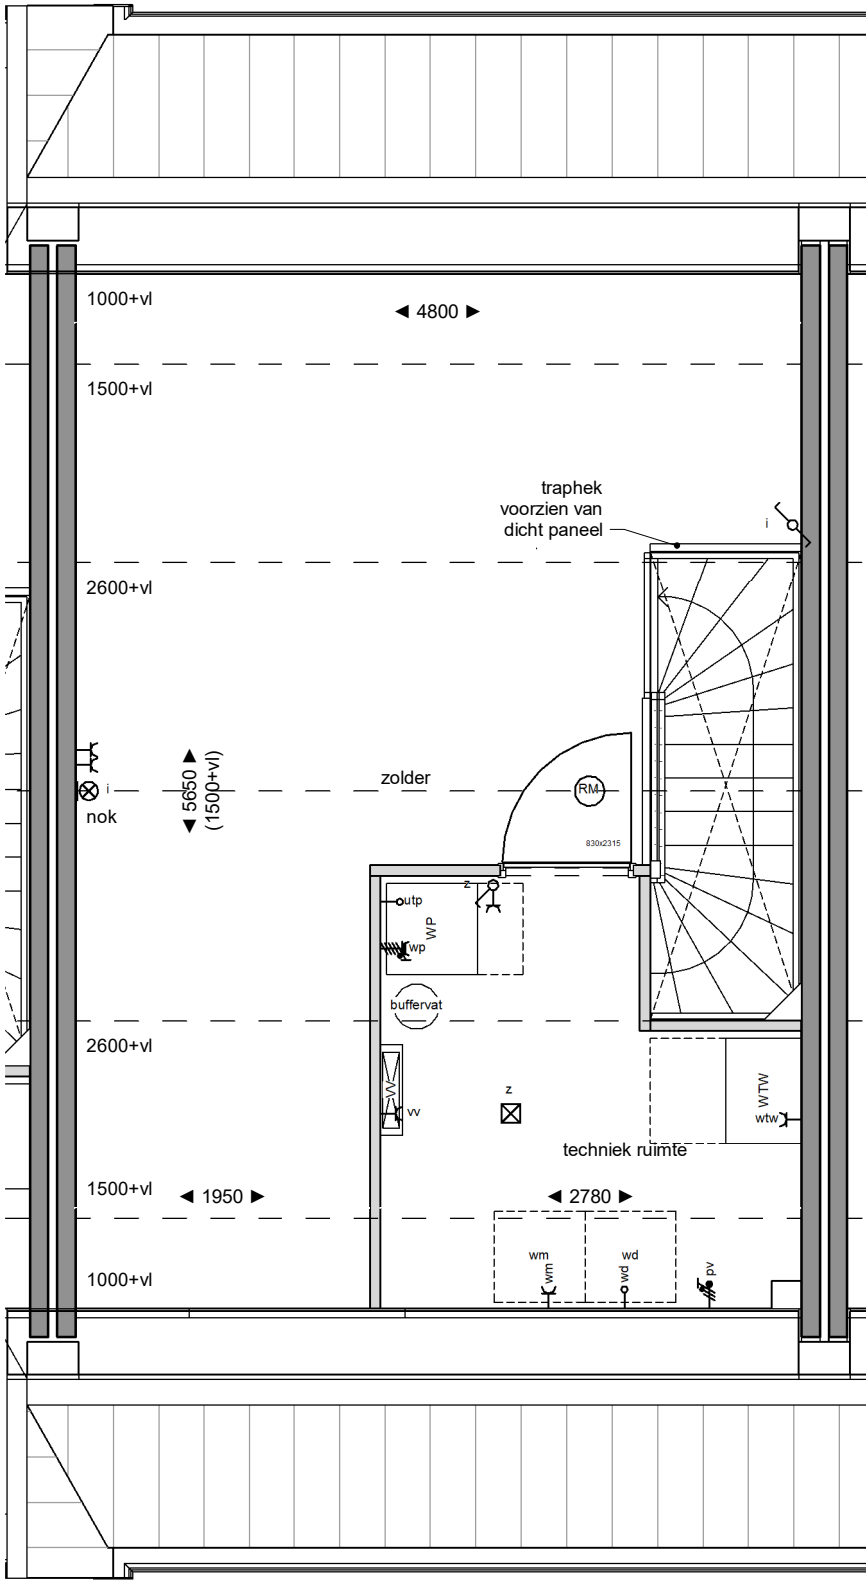

tweede verdieping
1 : 50

Legenda verkoop

elektro conform NEN 1010	perlex
aansluitpunt omvormer pv panelen	rookmelder
centraal aardsingspunt	kk
wandcontactdoos dubbel verticaal	o
wandcontactdoos dubbel horizontaal	aanlooppunt oven / combi magnetron
wandcontactdoos enkel waterdicht	vw
wandcontactdoos enkel	ak
schakelaar dubbel	pv
schakelaar enkel	voerverwarming verdeeler
schakelaar wissel	radiator
verlichting plafond opbouw	wtw
verlichting plafond inbouw	warmte-terug-win installatie
verlichting wand	mechanische ventilatie toevoer
verlichting wand incl. armatuur	mechanische ventilatie afvoer
aanzicht armatuur	mechanische ventilatie afvoer wandbevestiging
bedrukker	mechanische ventilatie toevoer wandbevestiging
belzomer	wasmachine / droger
leiding niet bedraad	
leiding bedraad	

NB: niet alle onderdelen kunnen van toepassing zijn voor de type woning

Algemeen / disclaimer

De maatvoering en de schaal op deze tekening zijn indicatief. Hier kunnen geen rechten aan ontleend worden. Maatvoering ten behoeve van opdrachten aan derden dienen in het werk te worden opgenomen. Aangegeven afmetingen in de natte cellen zijn exclusief dikte tegelwerk. In de plattegronden aangegeven posities van installatietechnische onderdelen zijn indicatief. De posities en aantallen van de ventilatieleucht toevoer en afvoer kunnen afwijken van hetgeen getekend is. Weergave van sanitair en keukenapparatuur zijn principes. Posities pv panelen zijn indicatief.

De woning is een principe weergave. Voor een accurate weergave zie de verkooptekening voor de betreffende woningtype. De opties zijn wel accuraat weergegeven.

Schaalverdeling

