



voorgevel
1: 100




rechter zijgevel
1: 100




achtergevel
1: 100




doorsnede
1: 100

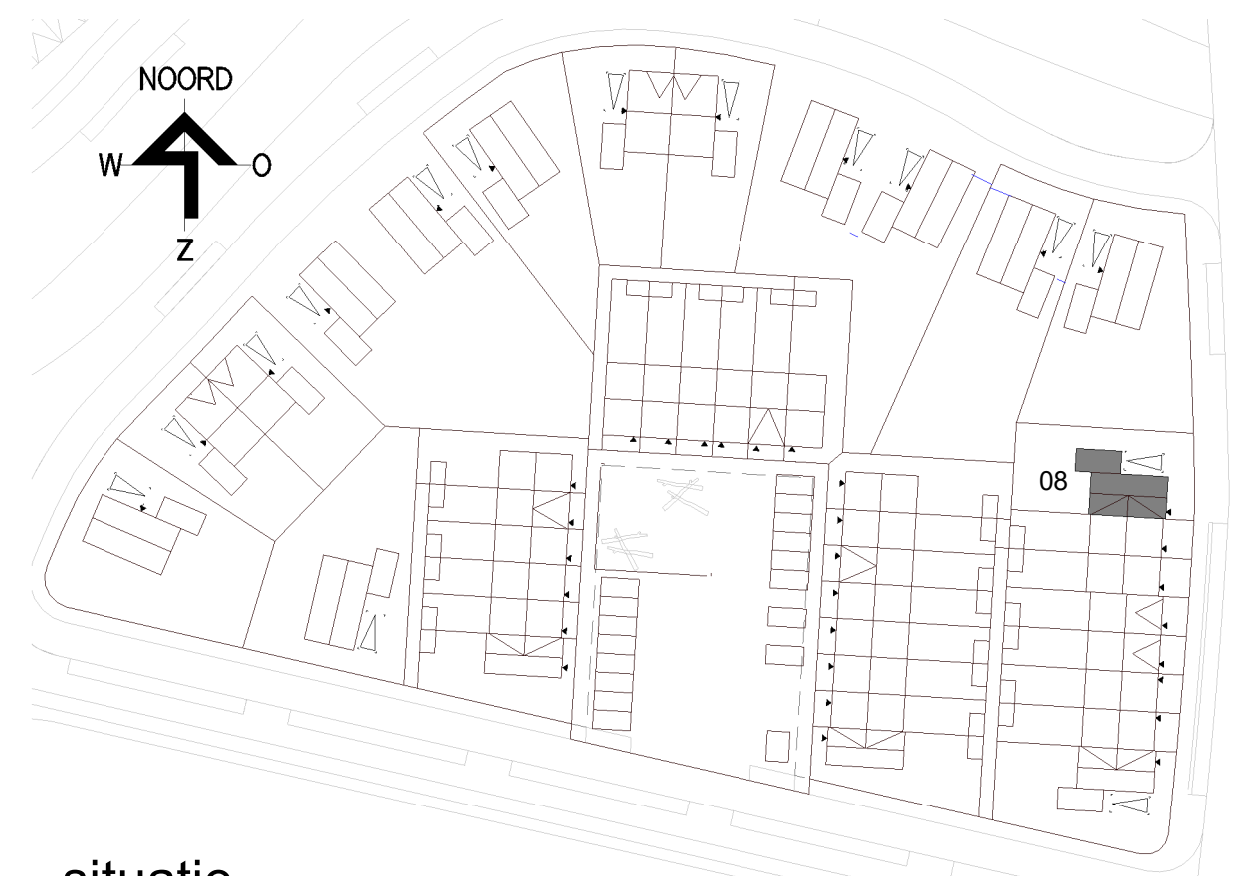


situatie

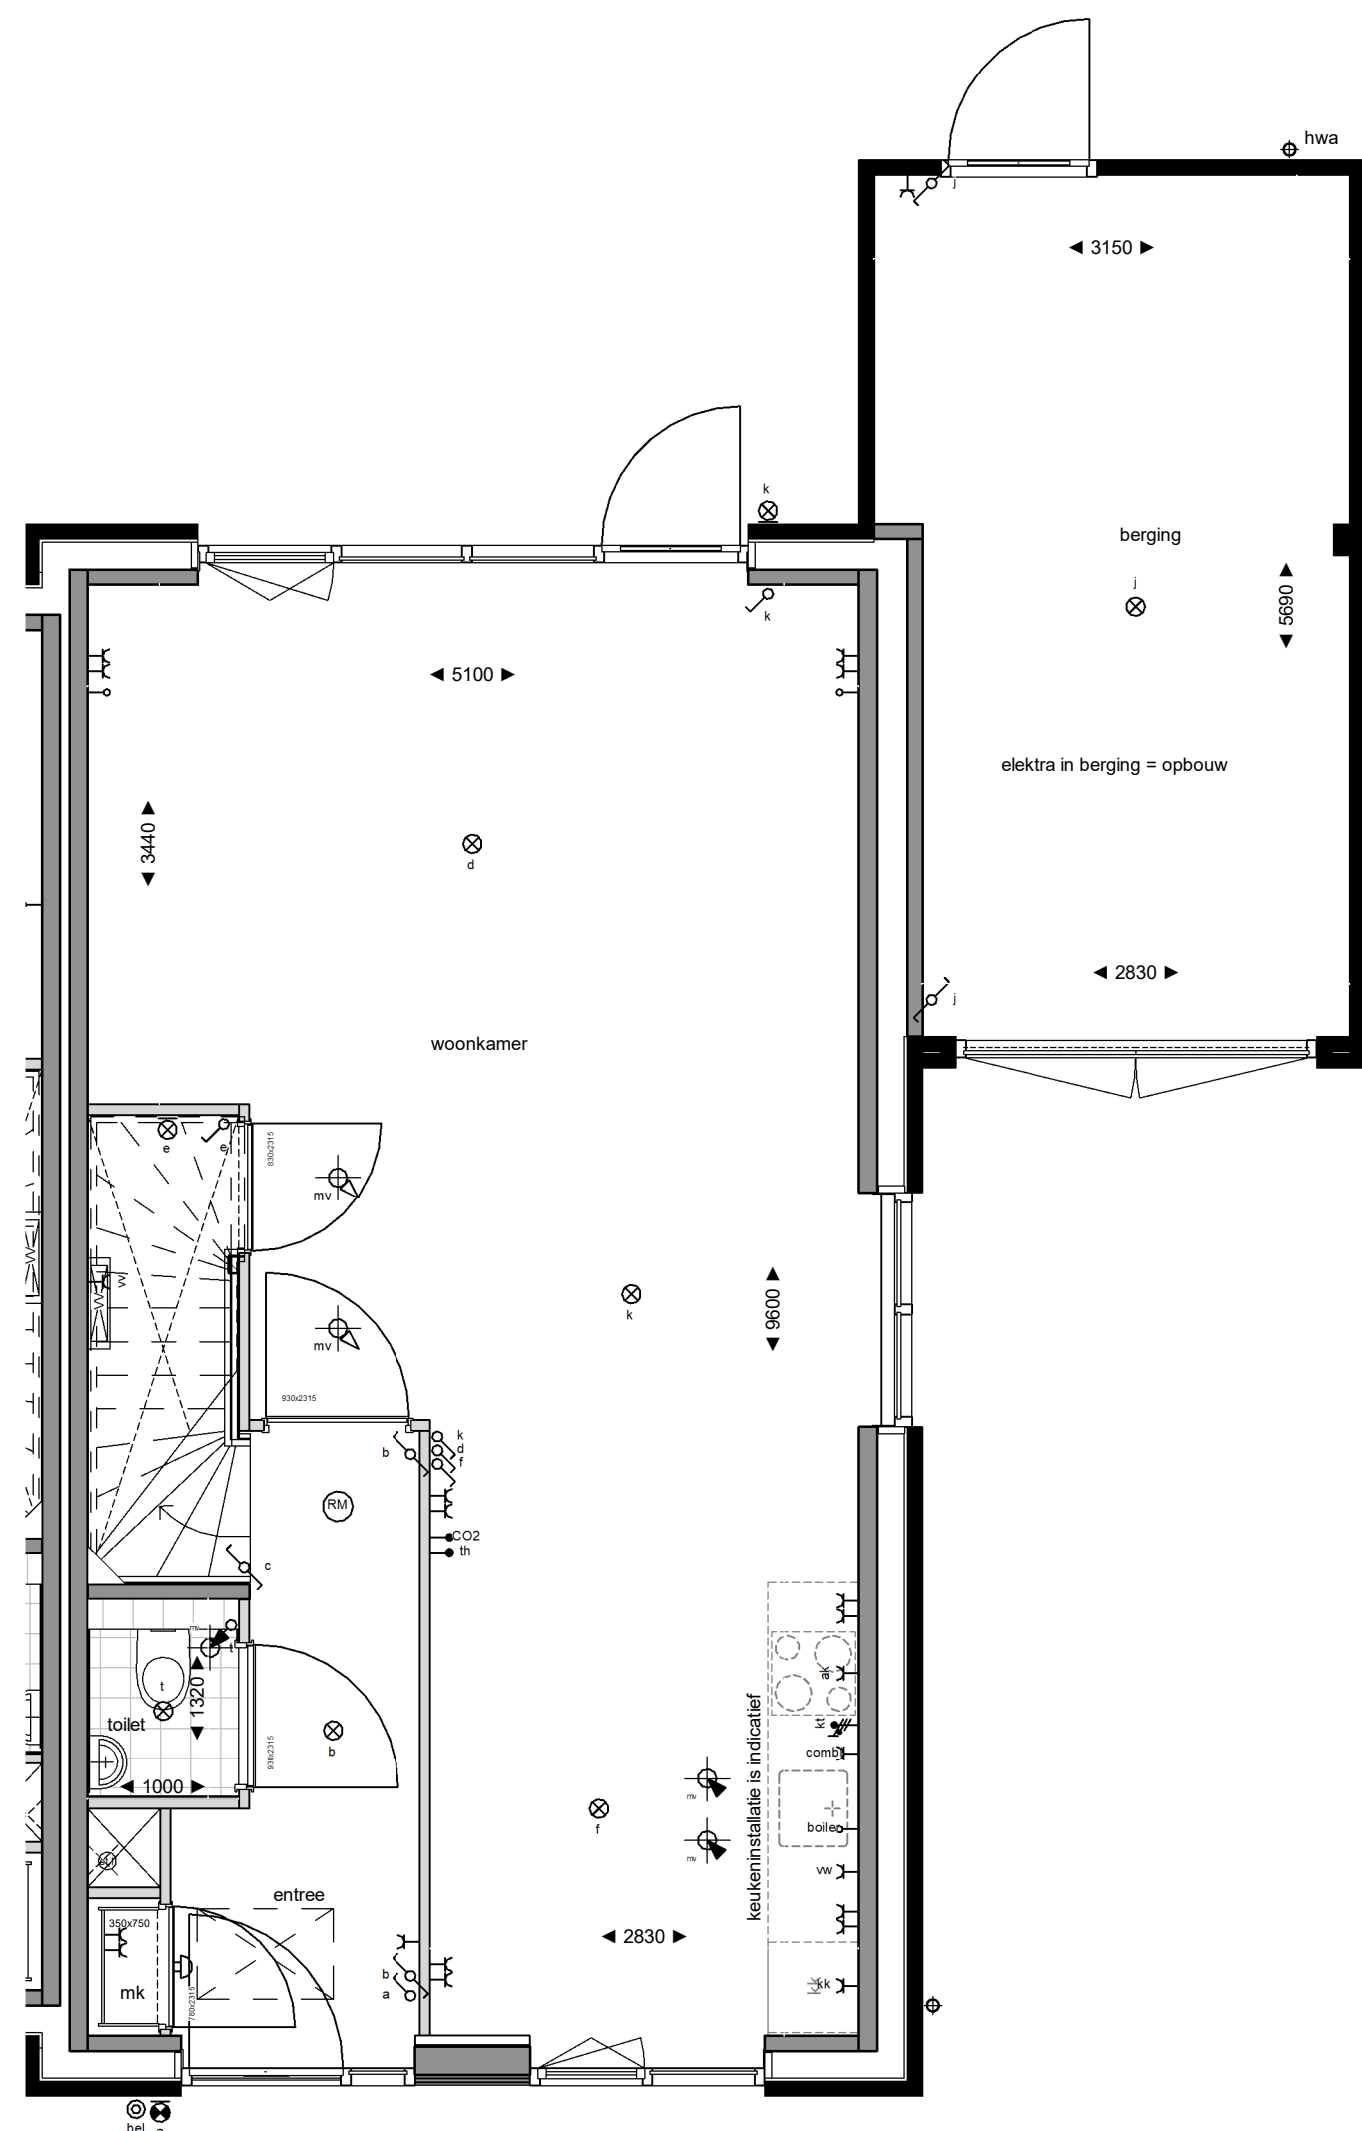

begane grond
1: 50

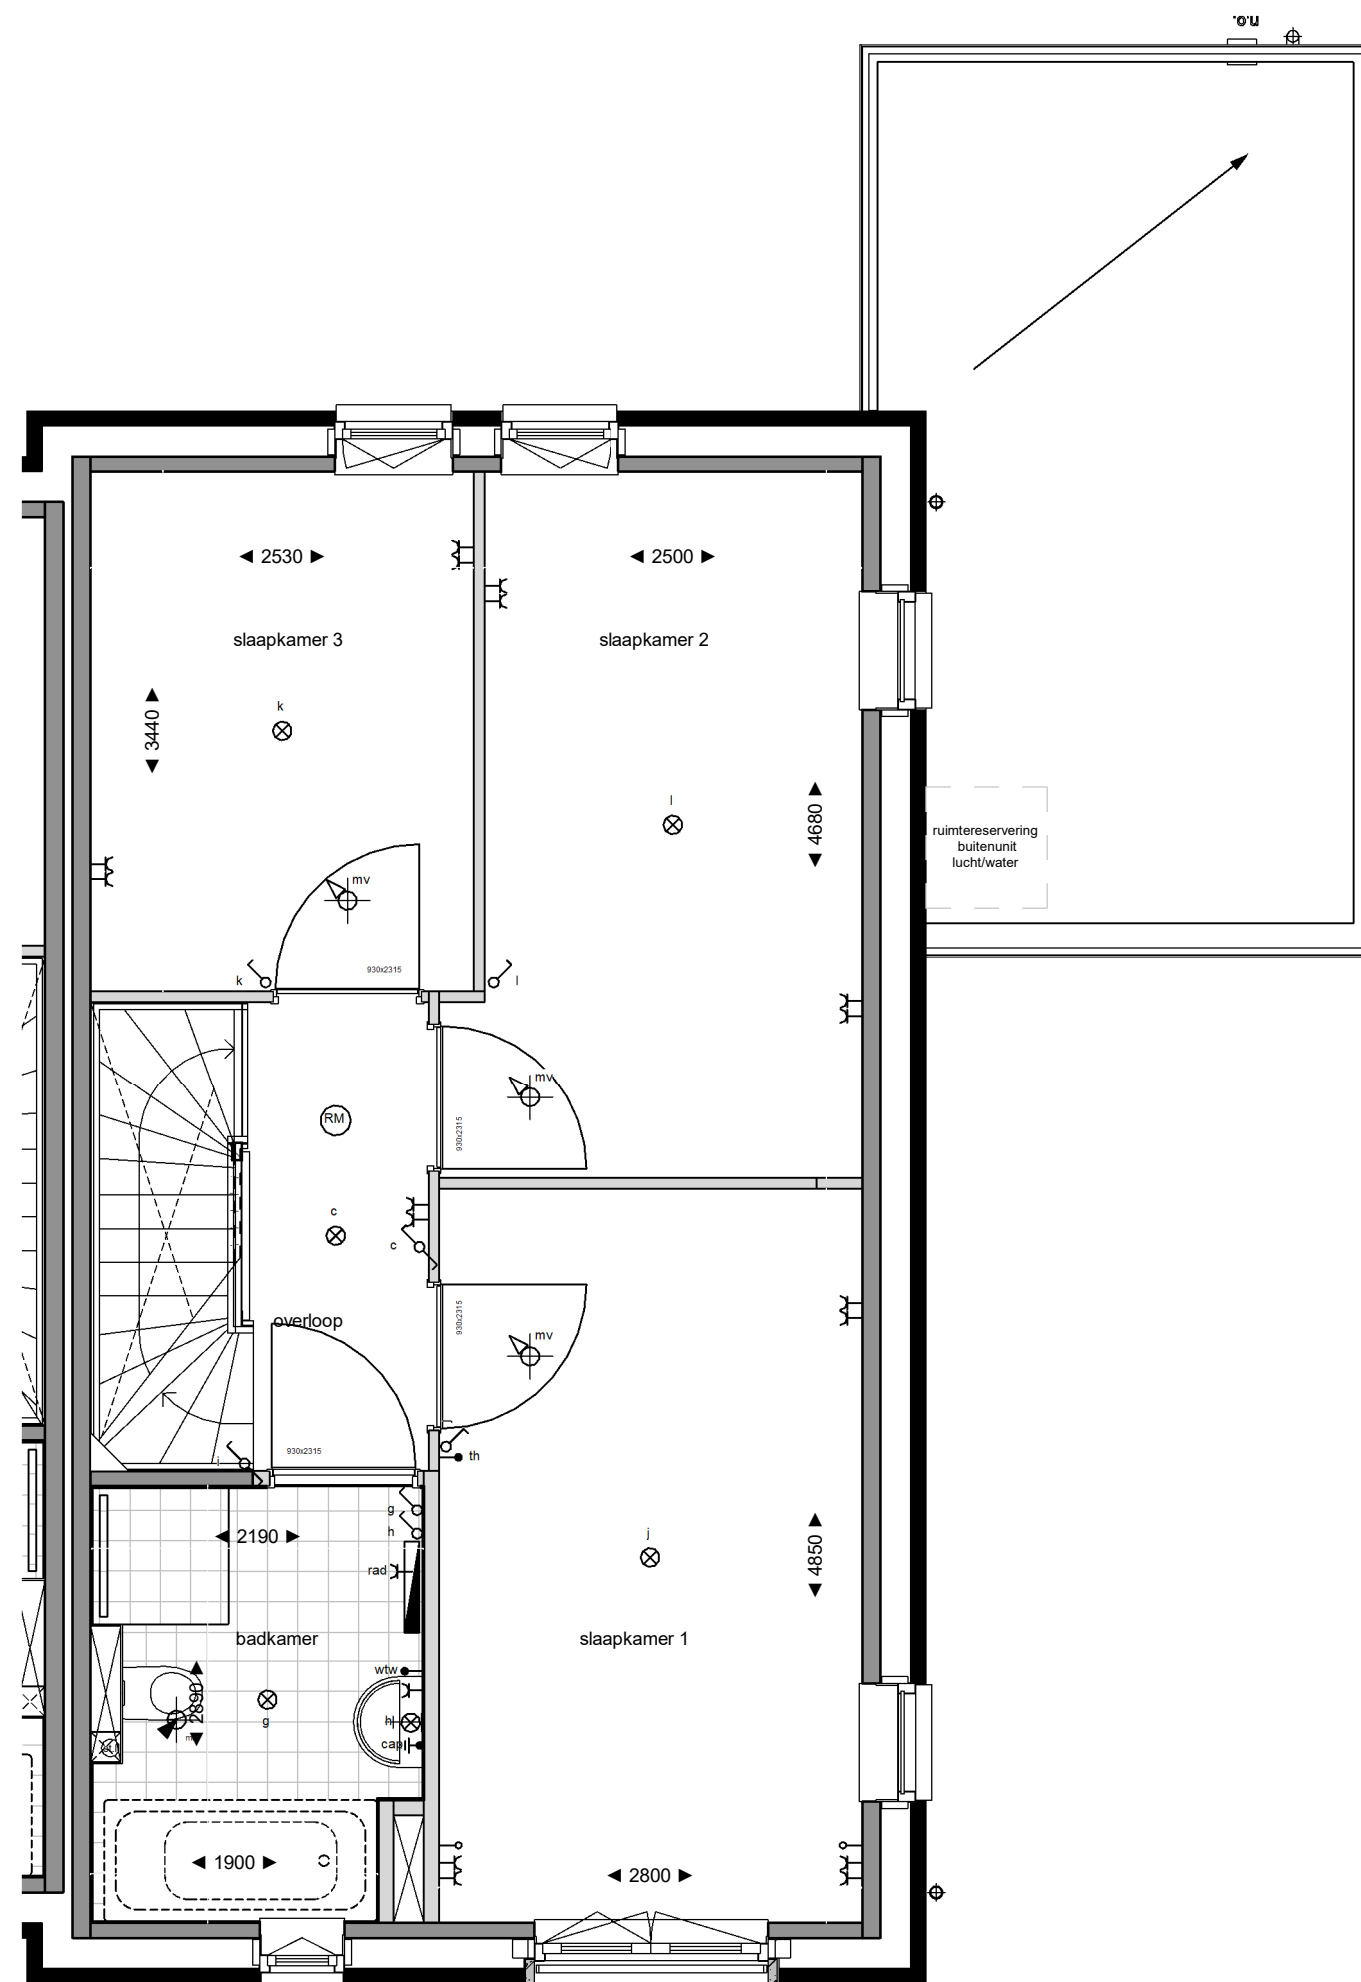

eerste verdieping
1: 50

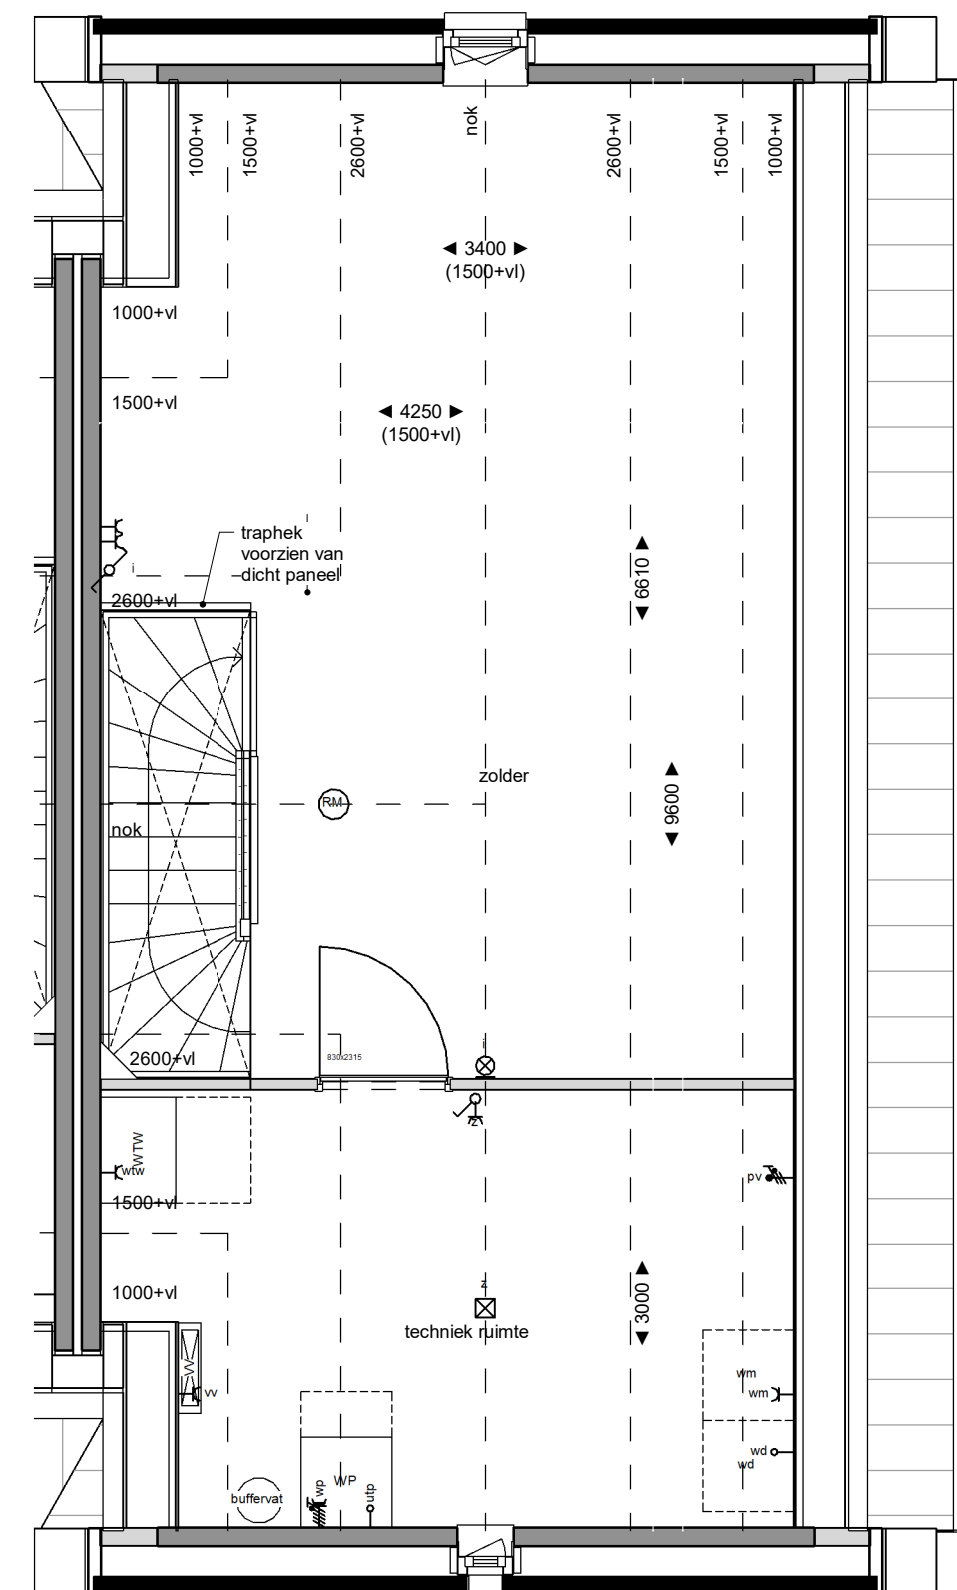

tweede verdieping
1: 50

Legenda verkoop			
elektra conform NEN 1010			
	aansluitpunt omvormer pv panelen		perlex
	centraal aardingspunt		rookmelder
	wandcontactdoos dubbel verticaal		aansluitpunt koelkast
	wandcontactdoos dubbel horizontaal		aansluitpunt oven / combi magnetron
	wandcontactdoos enkel waterdicht		aansluitpunt vaatwasser
	wandcontactdoos enkel		aansluitpunt afzuigkap
	schakelaar dubbel		pv panelen
	schakelaar enkel		vloerverwarming verdeler
	schakelaar wissel		radiator
	verlichting plafond opbouw		warmte-terug-win installatie
	verlichting plafond inbouw		mechanische ventilatie toevoer
	verlichting wand		mechanische ventilatie afvoer
	verlichting wand incl. armatuur		mechanische ventilatie afvoer wandbevestiging
	aanzicht armatuur		mechanische ventilatie toevoer wandbevestiging
	bedrukker		wasmachine / droger
	belzoemer		
	leiding niet bedraad		
	leiding bedraad		

NB: niet alle onderdelen kunnen van toepassing zijn voor de type woning

Algemeen / disclaimer

De maatvoering en de schaal op deze tekening zijn indicatief. Hier kunnen geen rechten aan ontleend worden. Maatvoering ten behoeve van opdrachten aan derden dienen in het werk te worden opgenomen. Aangegeven afmetingen in de natte cellen zijn exclusief dikke tegelwerk. In de plattegronden aangegeven posities van installatietechnische onderdelen zijn indicatief. De posities en aantallen van de ventilatie toevoer en afvoer kunnen afwijken van hetgeen getekend is. Weergave van sanitair en keukenapparatuur zijn principes. Posities pv panelen zijn indicatief.

De woning is een principe weergave. Voor een accurate weergave zie de verkooptekening voor de betreffende woningstype. De opties zijn wel accuraat weergegeven.

Schaalverdeling

