
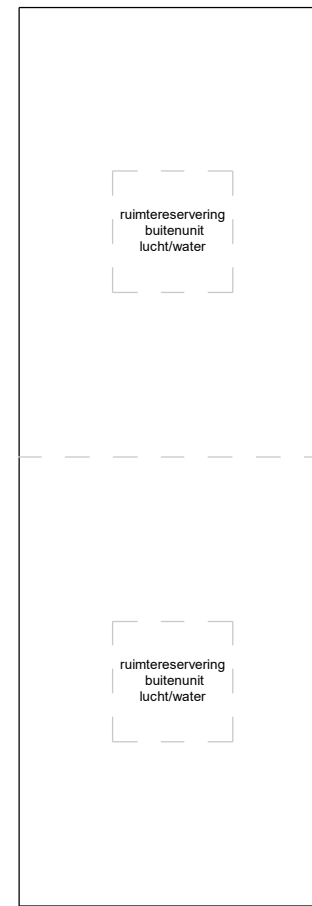


Zijgevel
1:50

Zijgevel
1:50

Voorgevel (VANUIT DE WONING GEZIEN)
1:50

Achtergevel
1:50

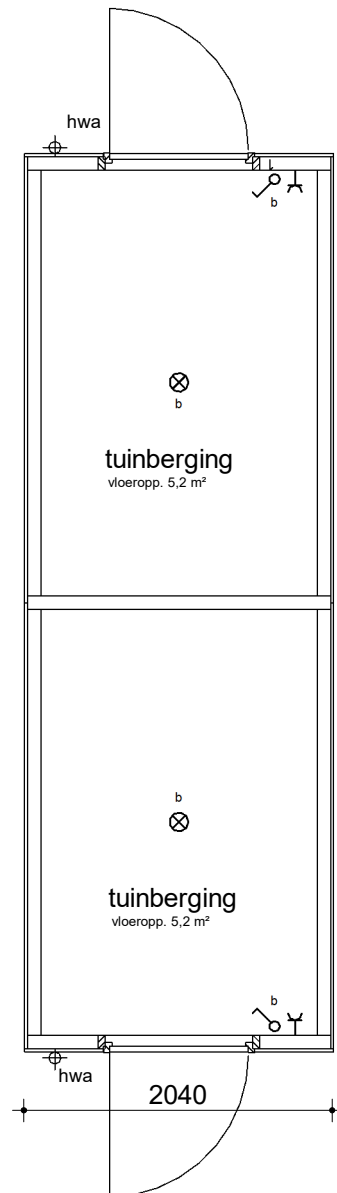

dak

bnr: 02 t/m 07
54 t/m 57
67 t/m 70

Ontwikkelaar:

Slokker Vastgoed B.V.

Bouwer:

Slokker Bouwgroep B.V.
Vestiging Amsterdam

Project

70 woningen Harderweide

type & bouwnummer

berging geschakeld

Datum

14.12.2022

Schaal

1:100

Tekening nummer

VK.282

Buiten Leven