





voorgevel  
1:100




rechter zijgevel  
1:100

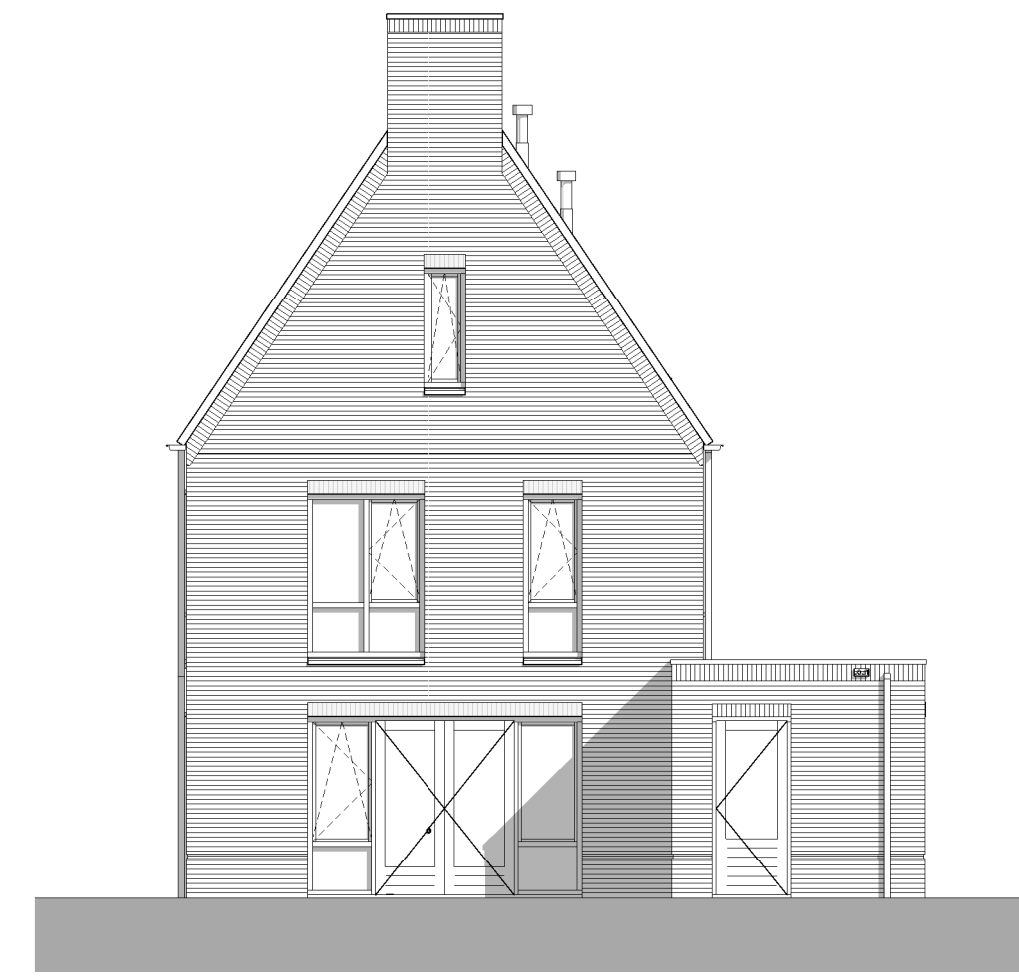

achtergevel  
1:100

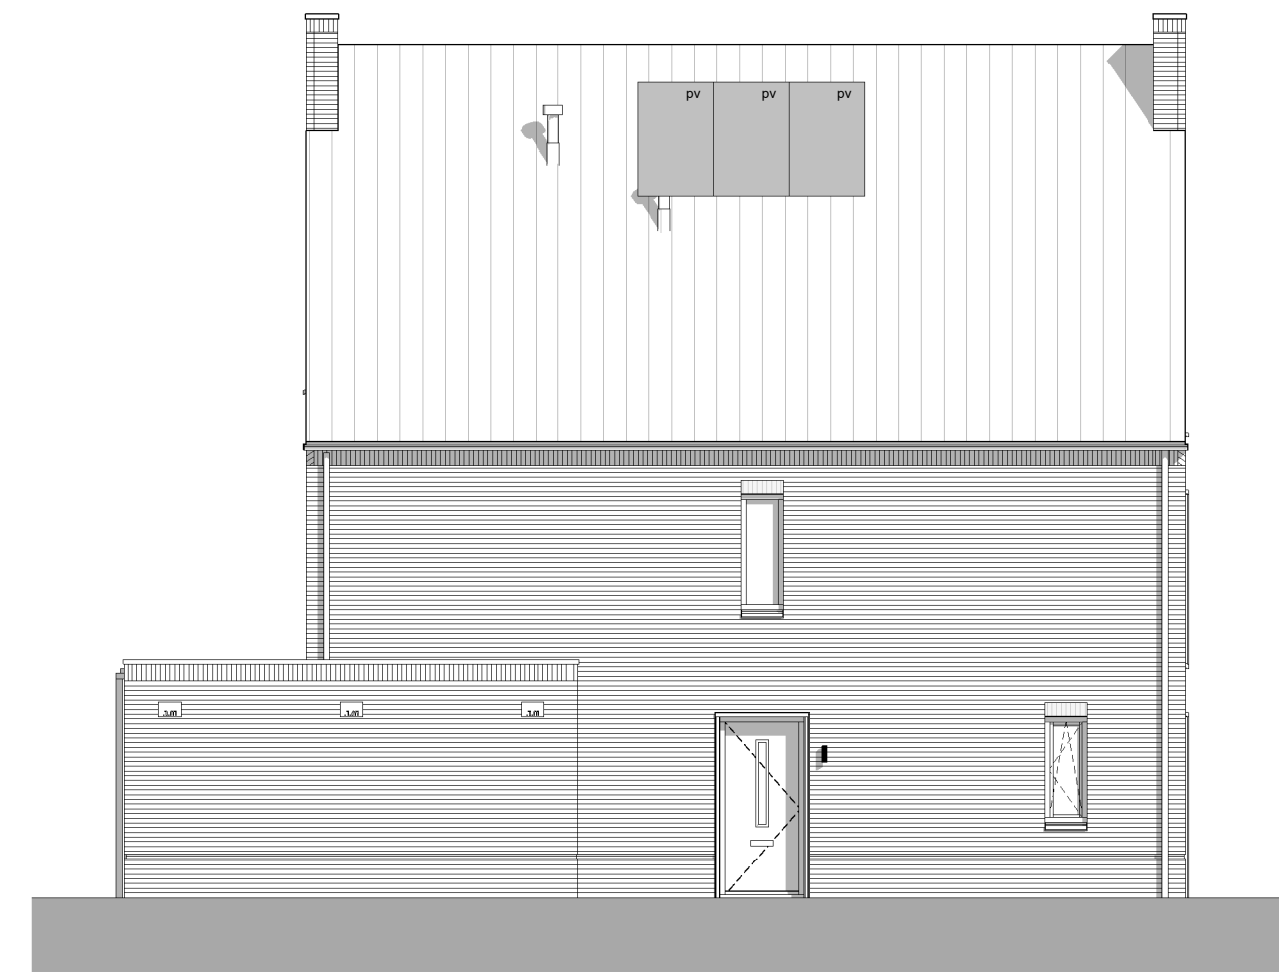


linker zijgevel  
1:100

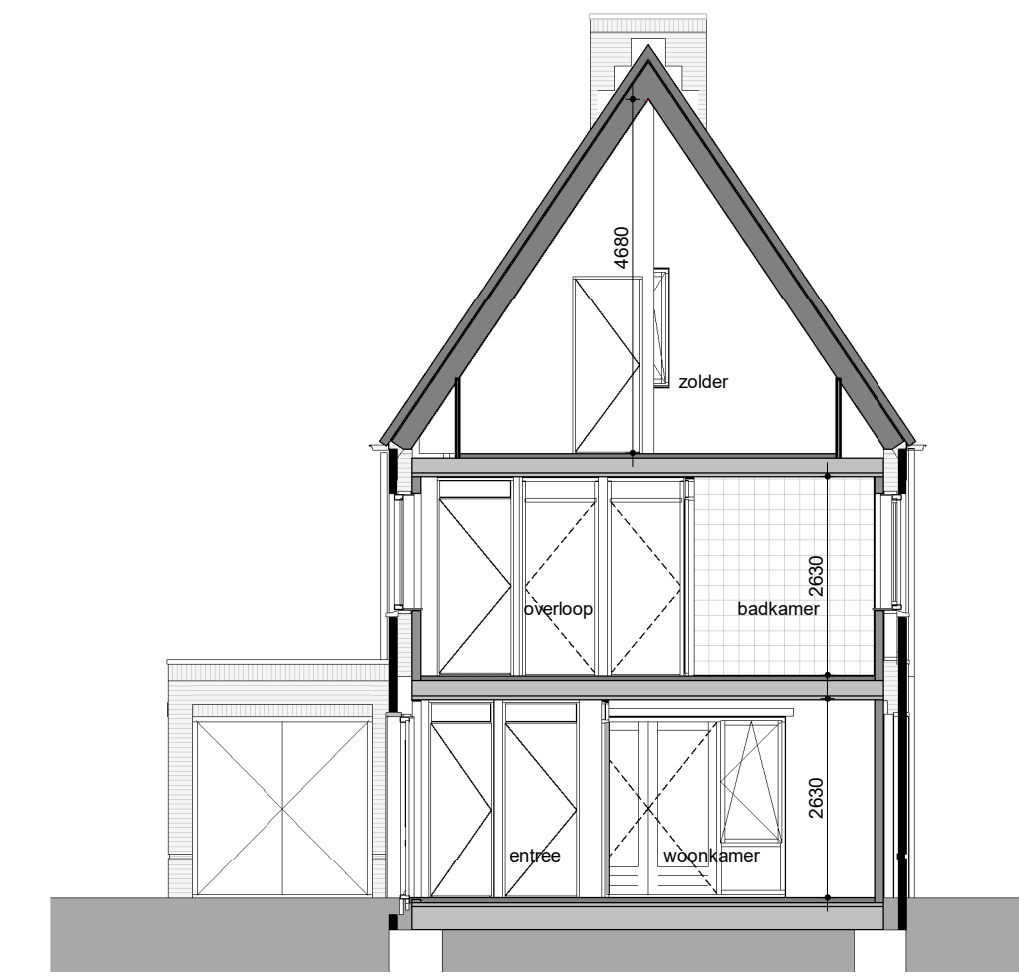


doorsnede  
1:100




situatie

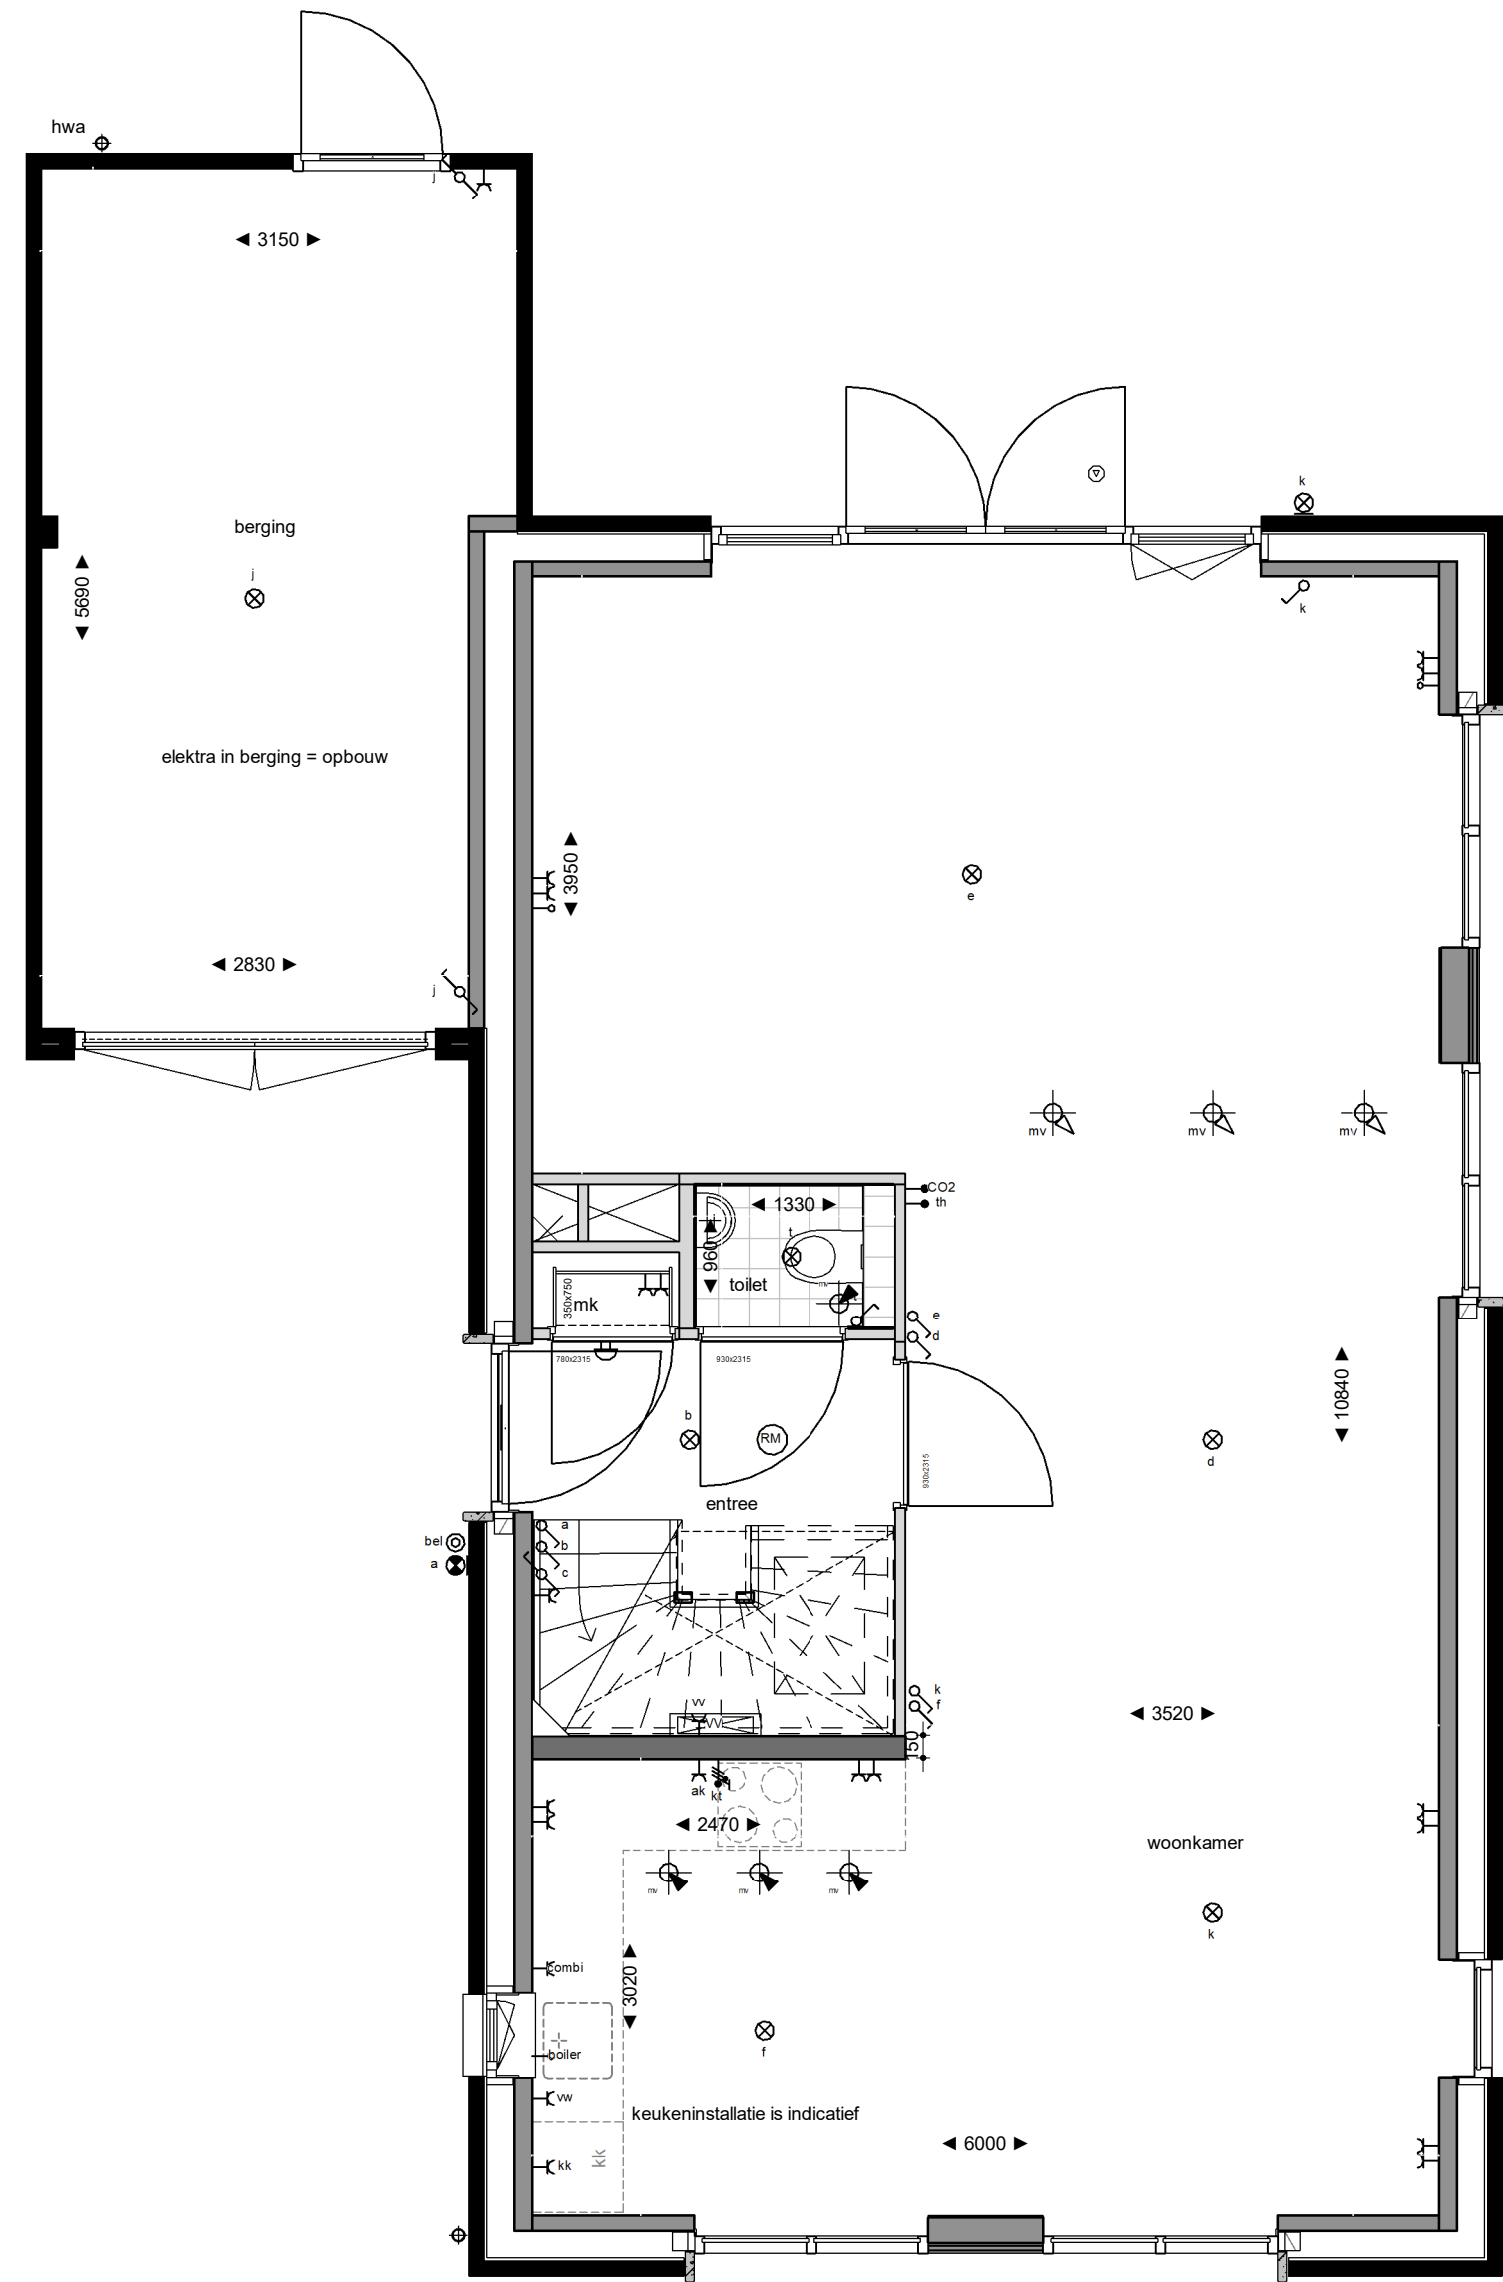

begane grond  
1:50

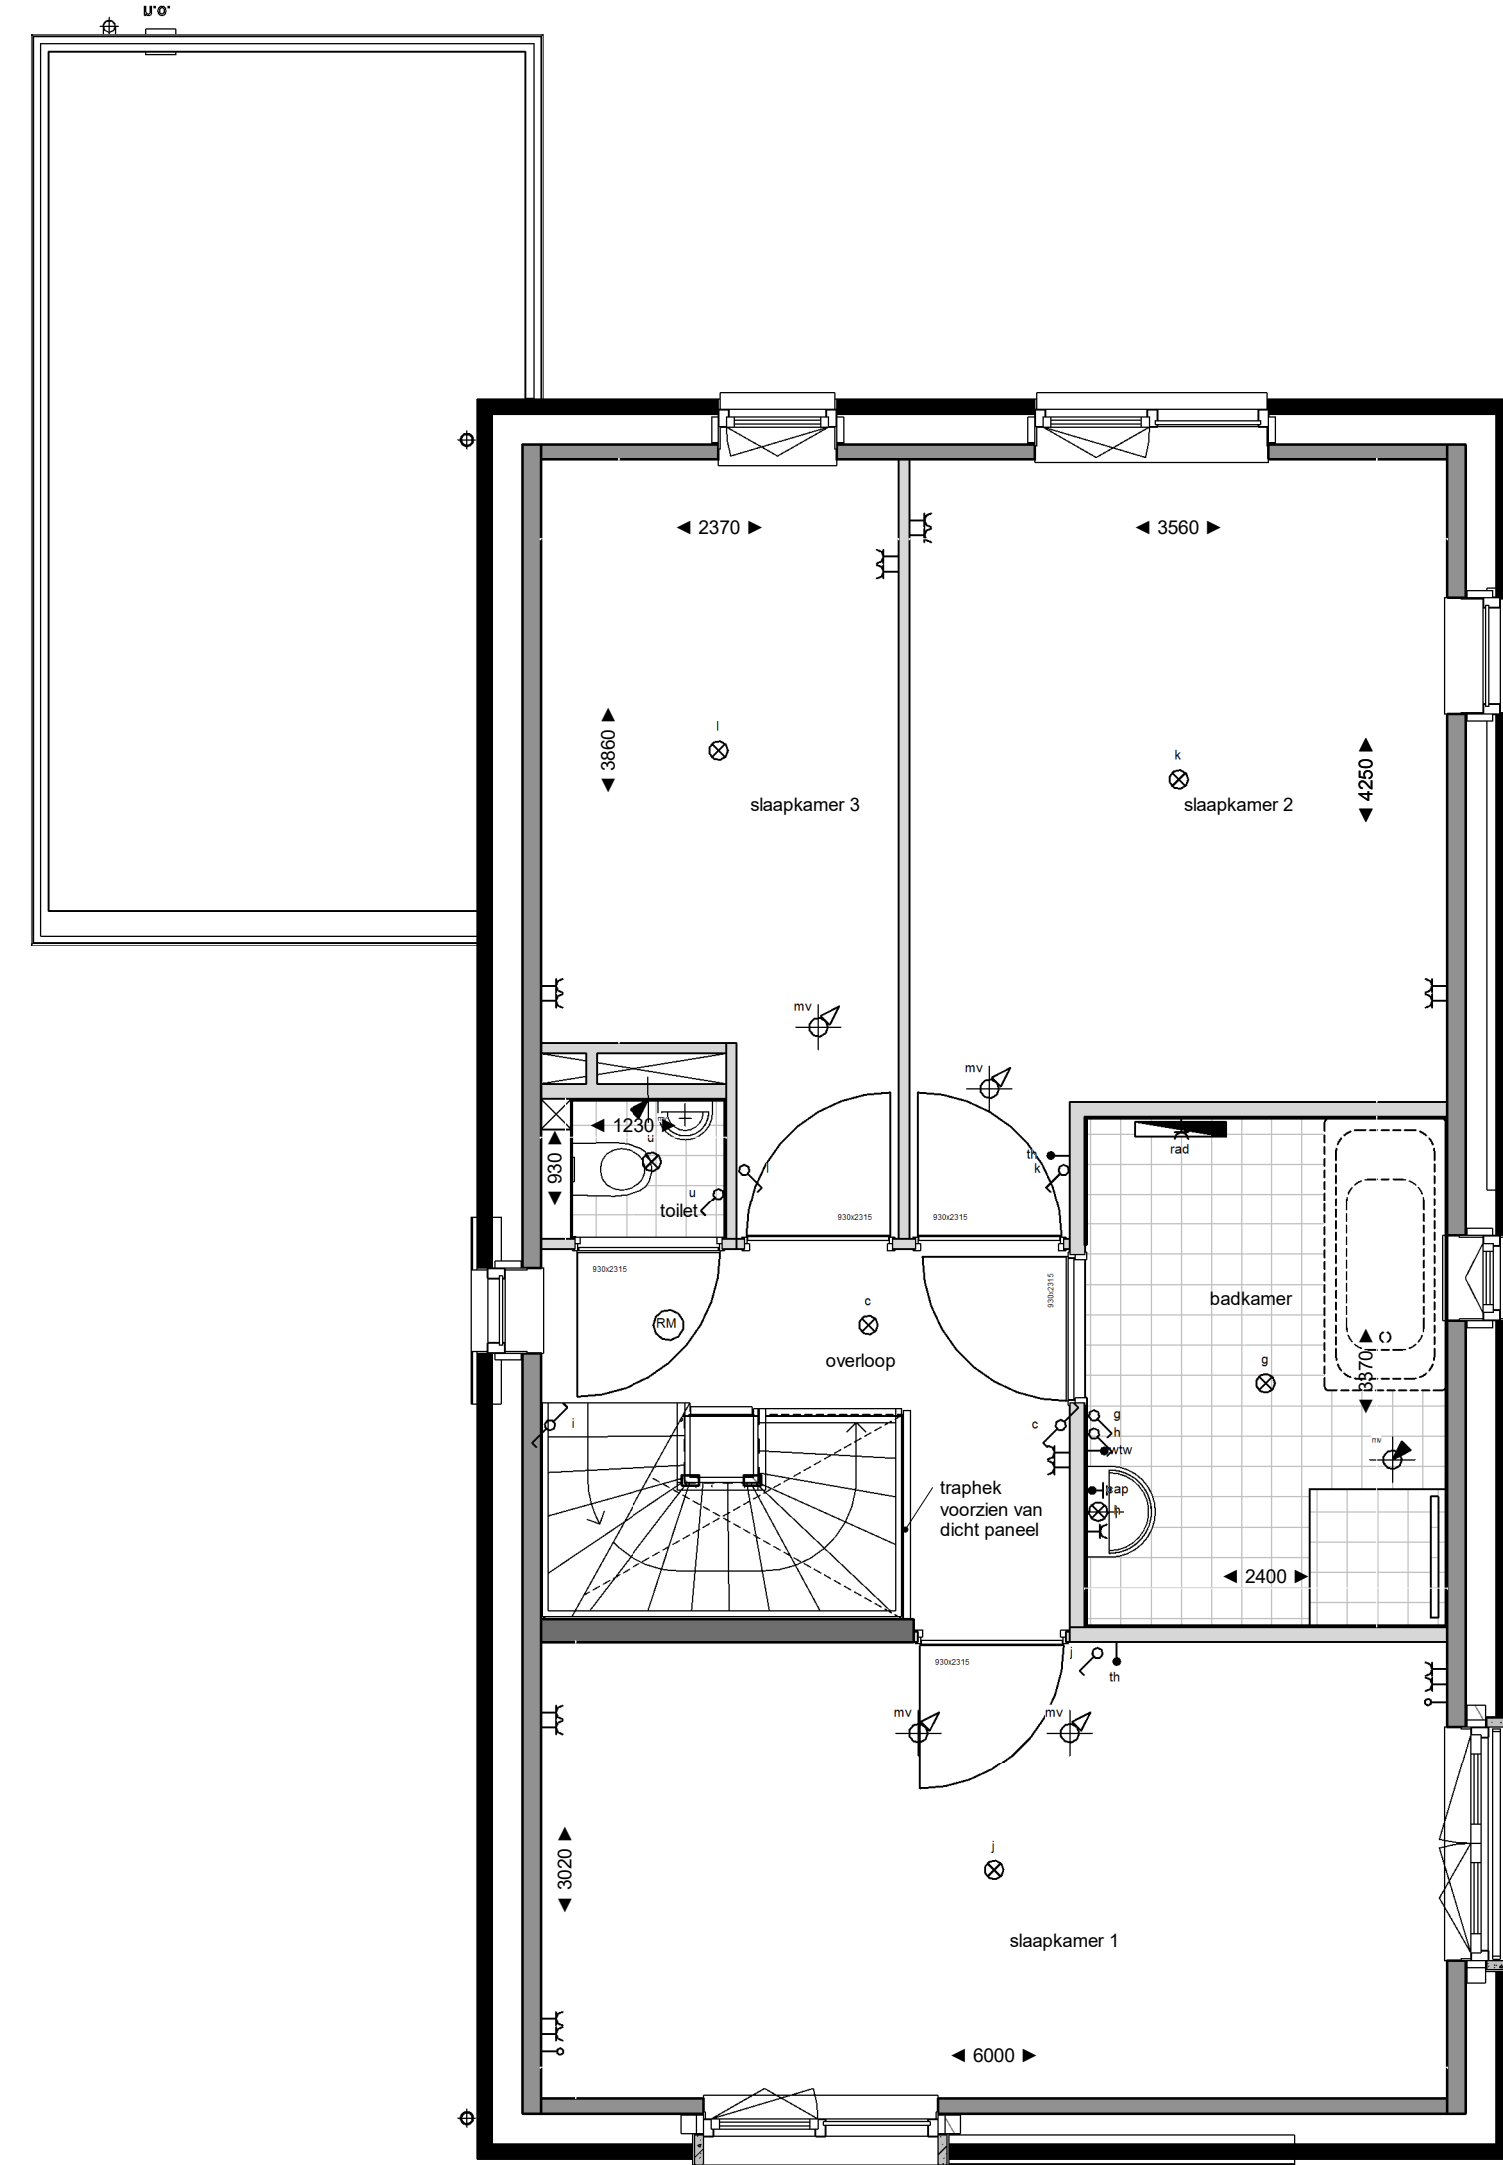

eerste verdieping  
1:50

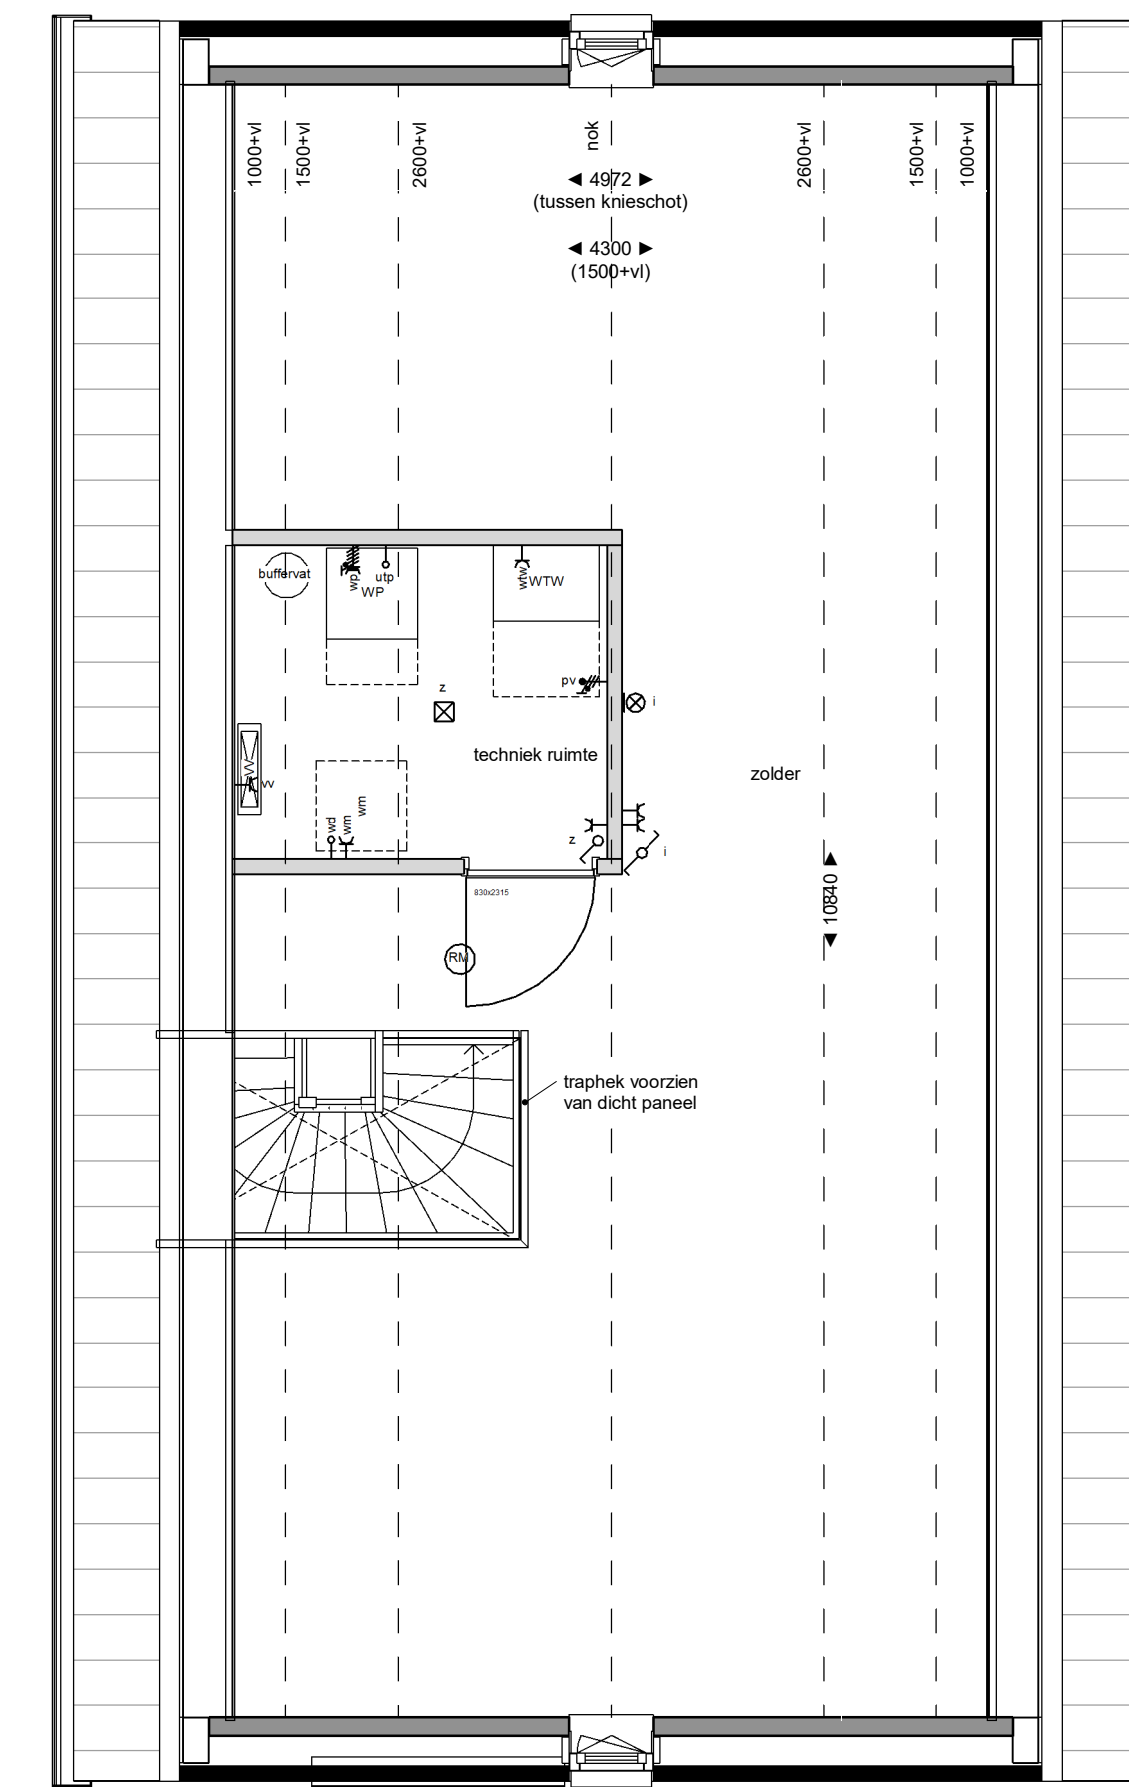

tweede verdieping  
1:50

**Legenda verkoop**

<ul style="list-style-type: none"> <li>⚡ elektra conform NEN 1010</li> <li>⚡ aansluitpunt omvormer pv panelen</li> <li>⚡ centraal aardingspunt</li> <li>⚡ wandcontactdoos dubbel verticaal</li> <li>⚡ wandcontactdoos dubbel horizontaal</li> <li>⚡ wandcontactdoos enkel waterdicht</li> <li>⚡ wandcontactdoos enkel</li> <li>⚡ schakelaar dubbel</li> <li>⚡ schakelaar enkel</li> <li>⚡ schakelaar wissel</li> <li>⚡ verlichting plafond opbouw</li> <li>⚡ verlichting plafond inbouw</li> <li>⚡ verlichting wand</li> <li>⚡ verlichting wand incl. armatuur</li> <li>⚡ aanzicht armatuur</li> <li>⚡ bedrukker</li> <li>⚡ bedrukker</li> <li>⚡ leiding niet bedraad</li> <li>⚡ leiding bedraad</li> </ul>	<ul style="list-style-type: none"> <li>⚡ perlex</li> <li>⚡ rookmelder</li> <li>⚡ aansluitpunt koelkast</li> <li>⚡ aansluitpunt oven / combi magnetron</li> <li>⚡ aansluitpunt vaatwasser</li> <li>⚡ aansluitpunt afzuigkap</li> <li>⚡ pv panelen</li> <li>⚡ vloerverwarming verdeeler</li> <li>⚡ radiator</li> <li>⚡ warmte-terug-win installatie</li> <li>⚡ mechanische ventilatie toevoer</li> <li>⚡ mechanische ventilatie afvoer</li> <li>⚡ mechanische ventilatie afvoer wandbevestiging</li> <li>⚡ mechanische ventilatie toevoer wandbevestiging</li> <li>⚡ wasmachine / droger</li> </ul>
---	---

NB: niet alle onderdelen kunnen van toepassing zijn voor de type woning

**Algemeen / disclaimer**

De maatvoering en de schaal op deze tekening zijn indicatief. Hier kunnen geen rechten aan ontleend worden. Maatvoering ten behoeve van opdrachten aan derden dienen in het werk te worden opgenomen. Aangegeven afmetingen in de ruimte sollen zijn exclusief dikte tegelwerk. In de plattegronden aangegeven posities van installatietechnische onderdelen zijn indicatief. De posities en aantallen van de ventilatie toevoer en afvoer kunnen afwijken van hetgeen getekend is. Weergave van sanitair en keukenapparatuur zijn principes. Posities pv panelen zijn indicatief. De woning is een principe weergave. Voor een accurate weergave zie de verkooptekening voor de betreffende woningtype. De opties zijn wel accurat weergegeven.

**Schaalverdeling**

