





voorgevel
1:100




rechter zijgevel
1:100

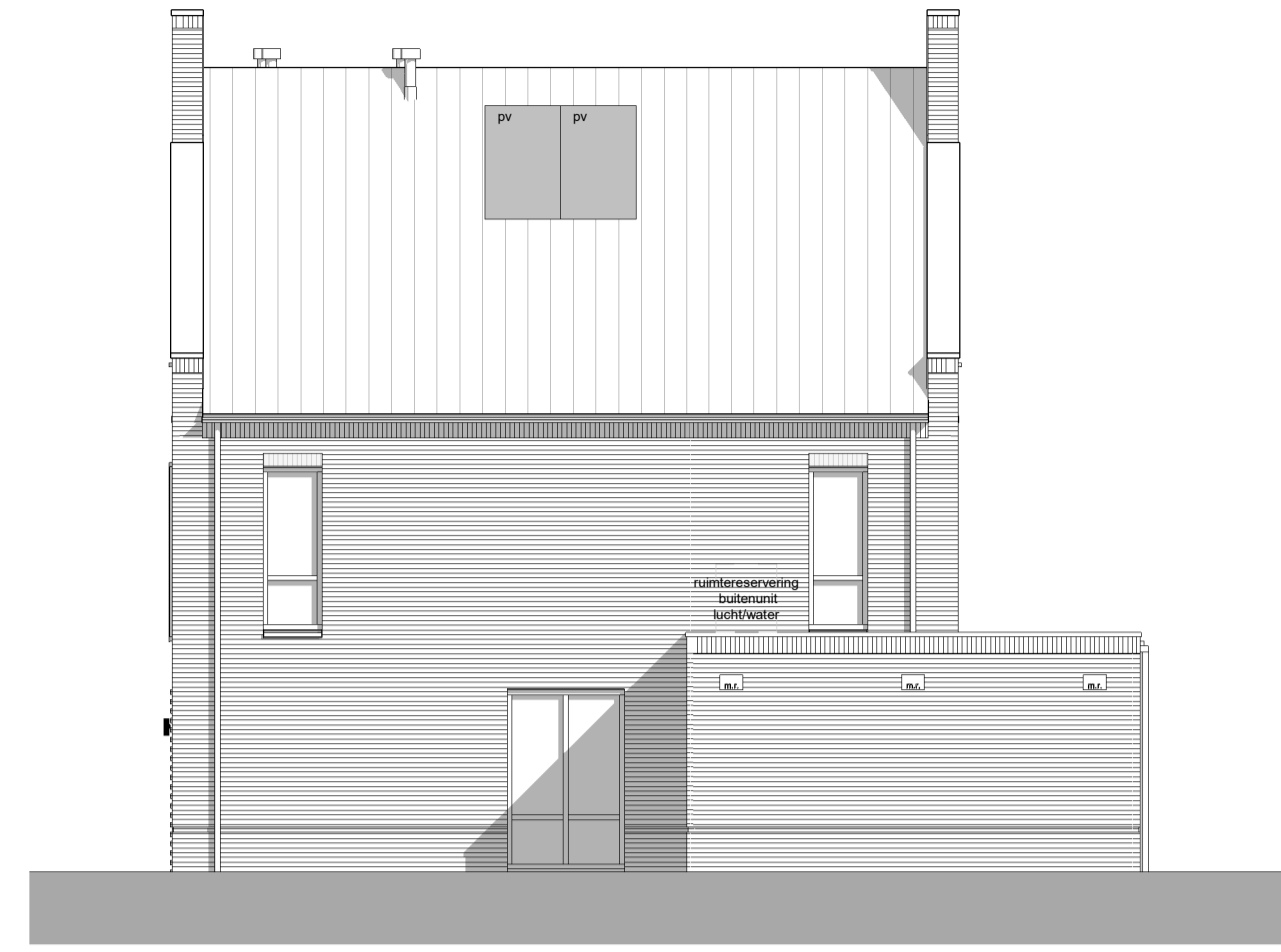


achtergevel
1:100

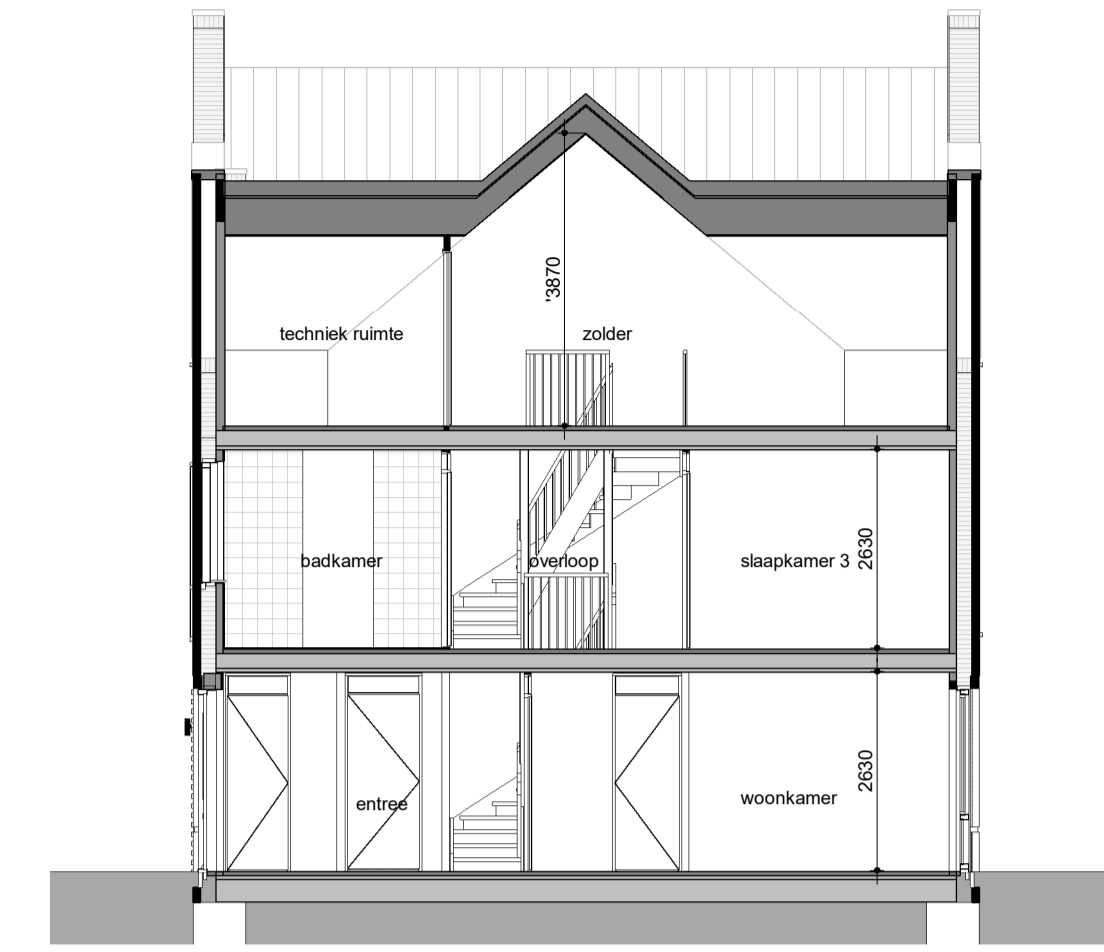


doorsnede
1:100

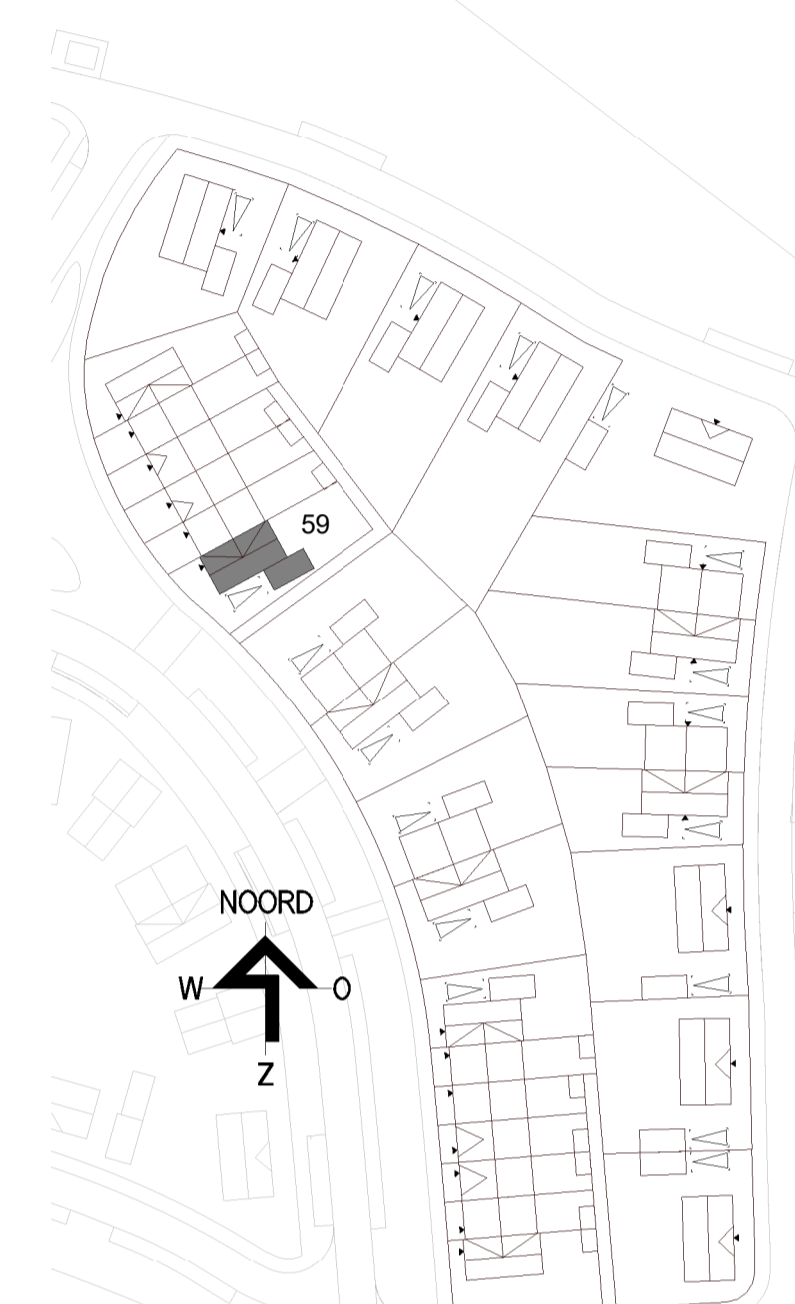


situatie

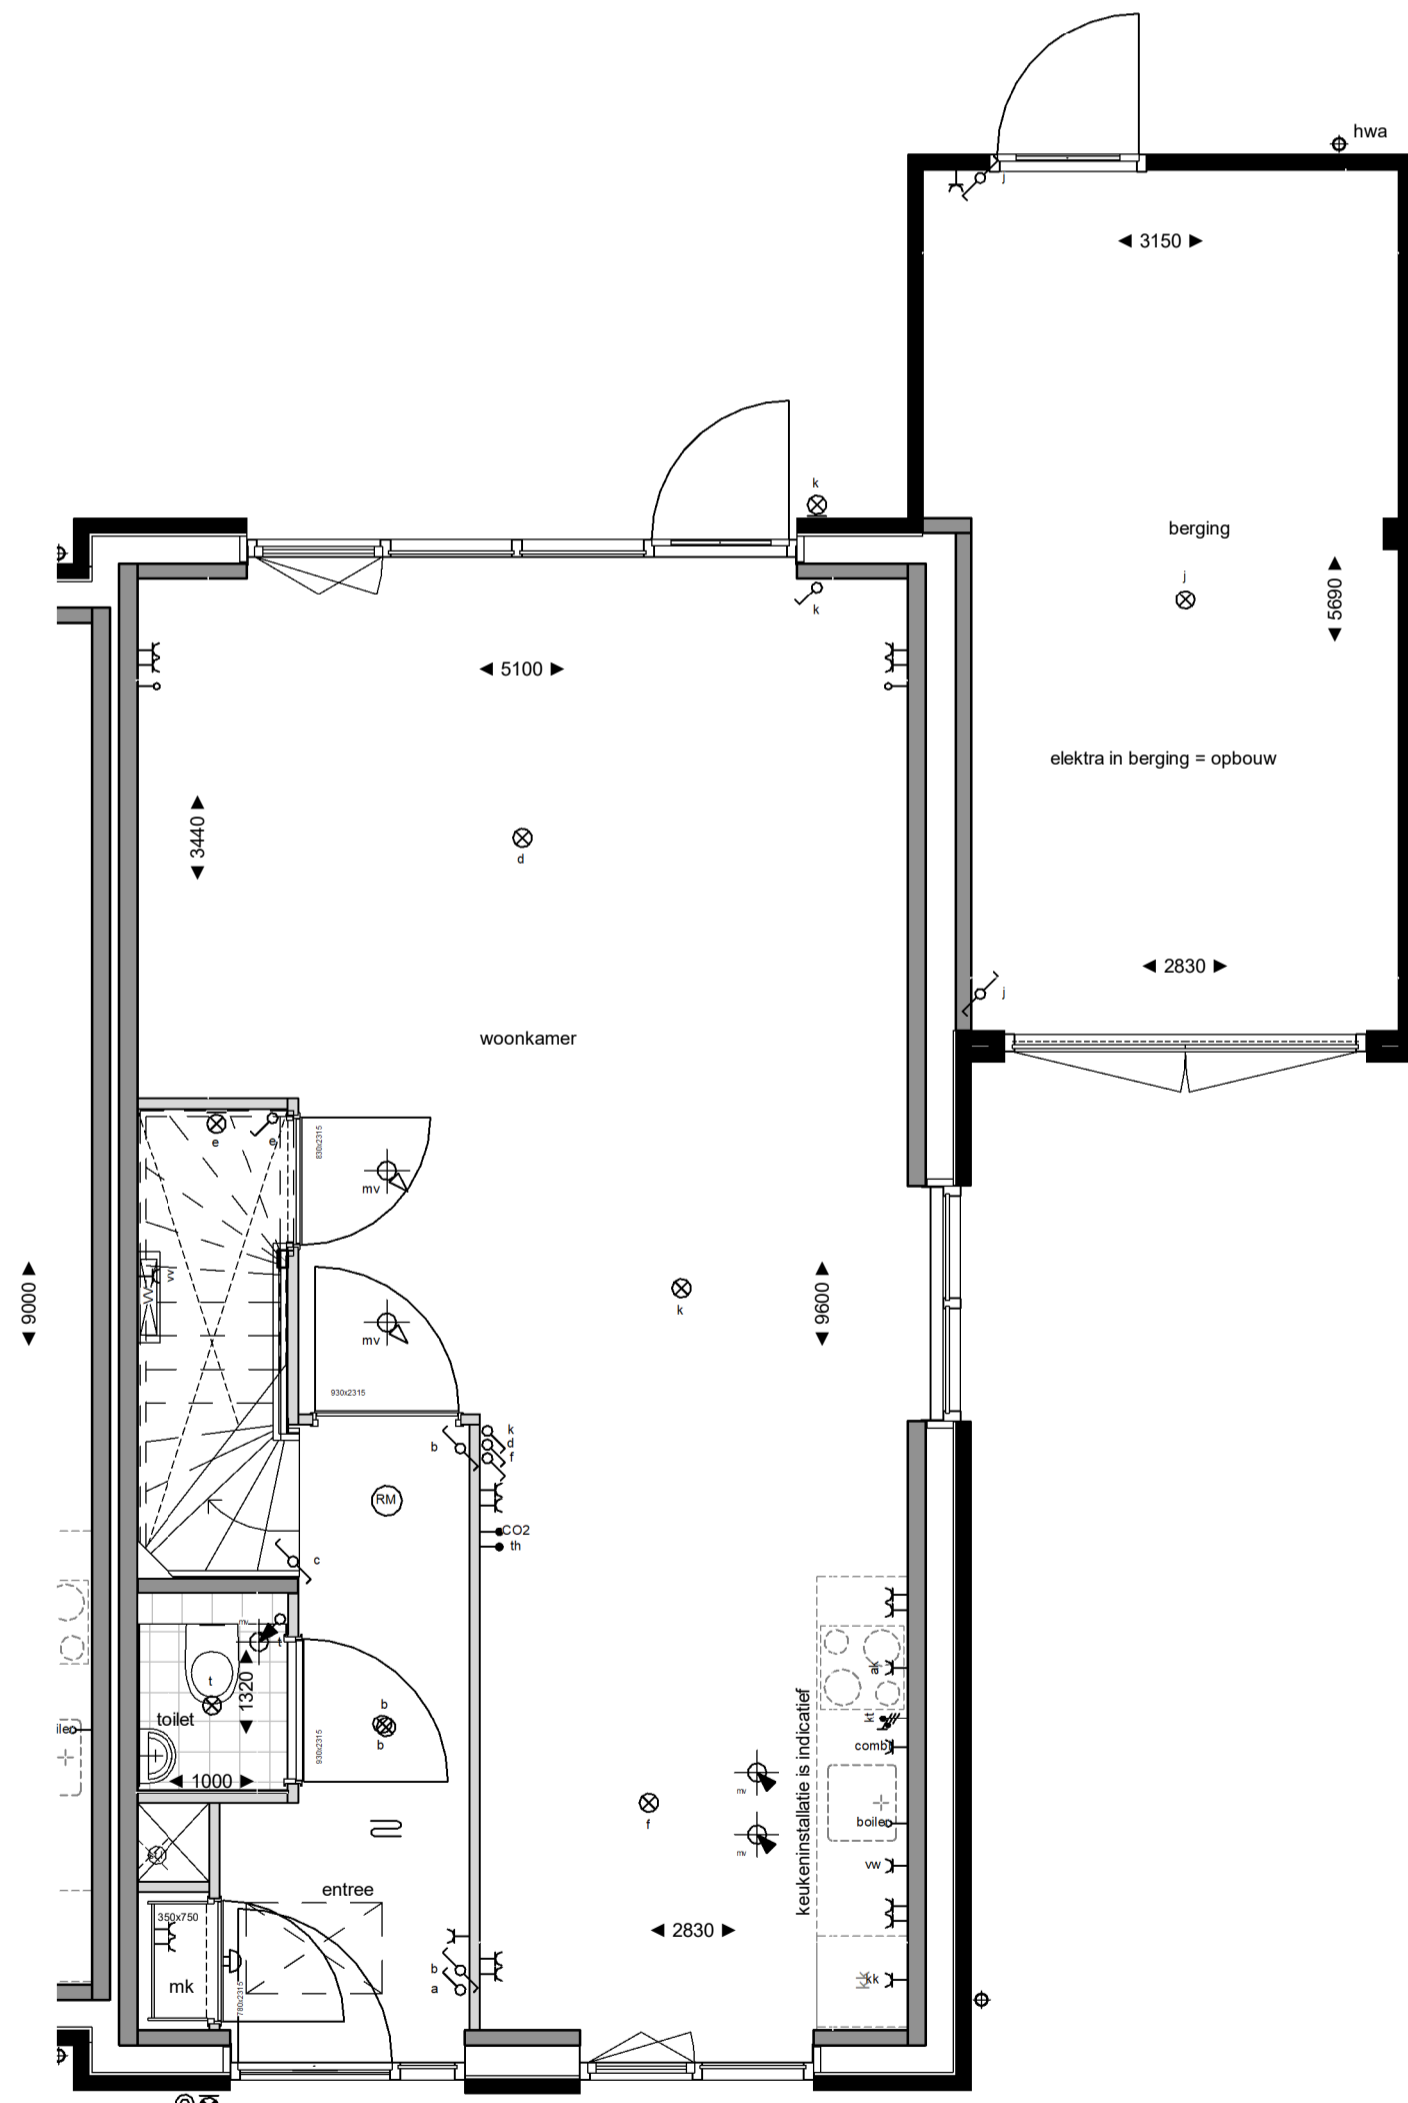

begane grond
1:50

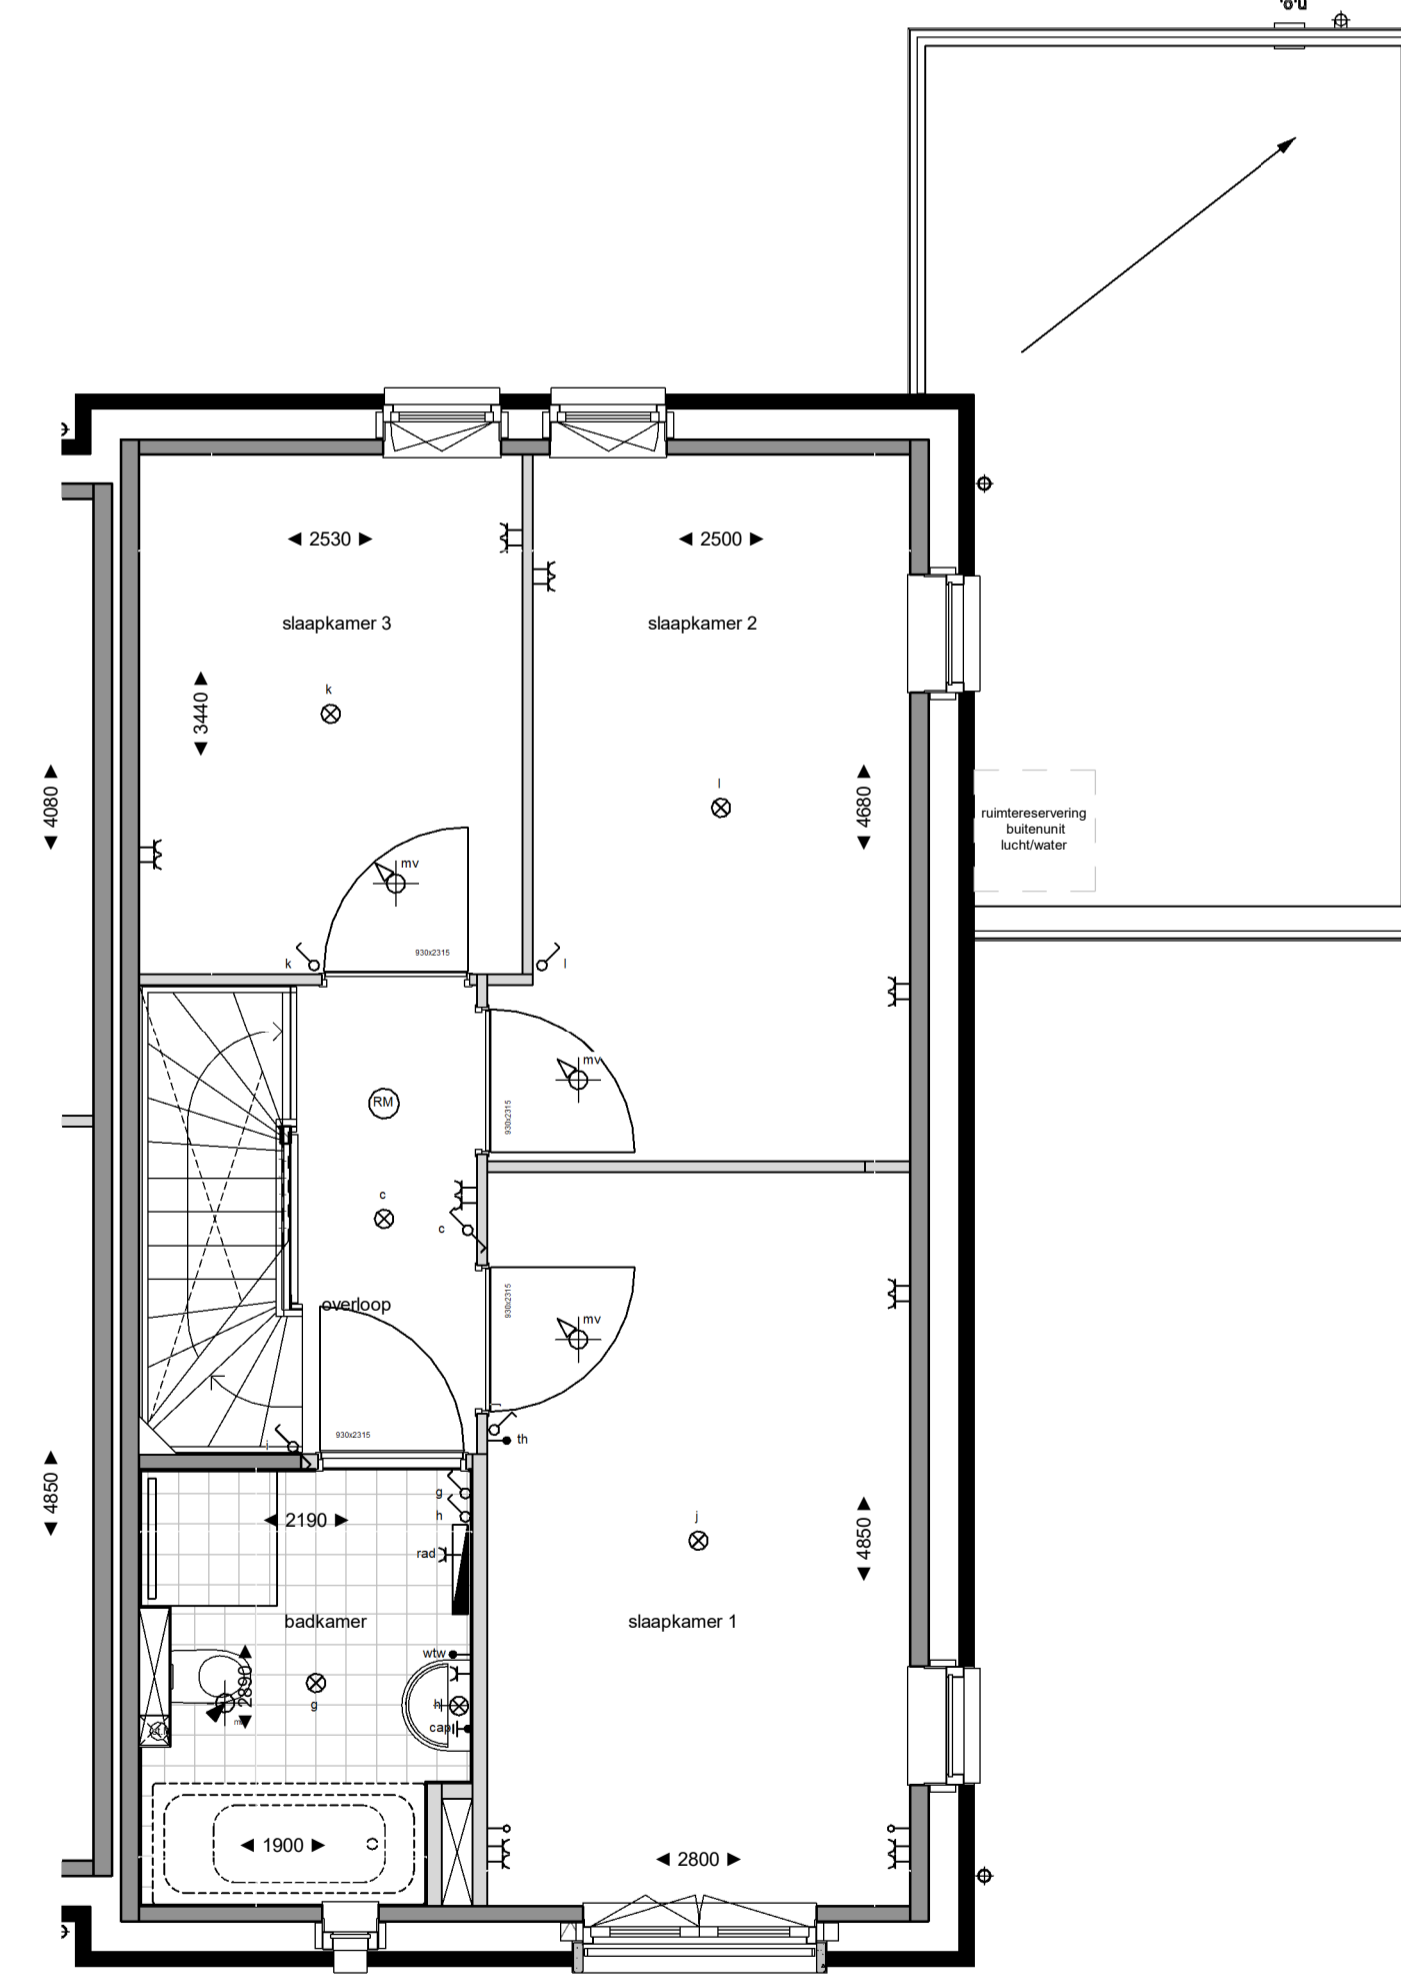

eerste verdieping
1:50

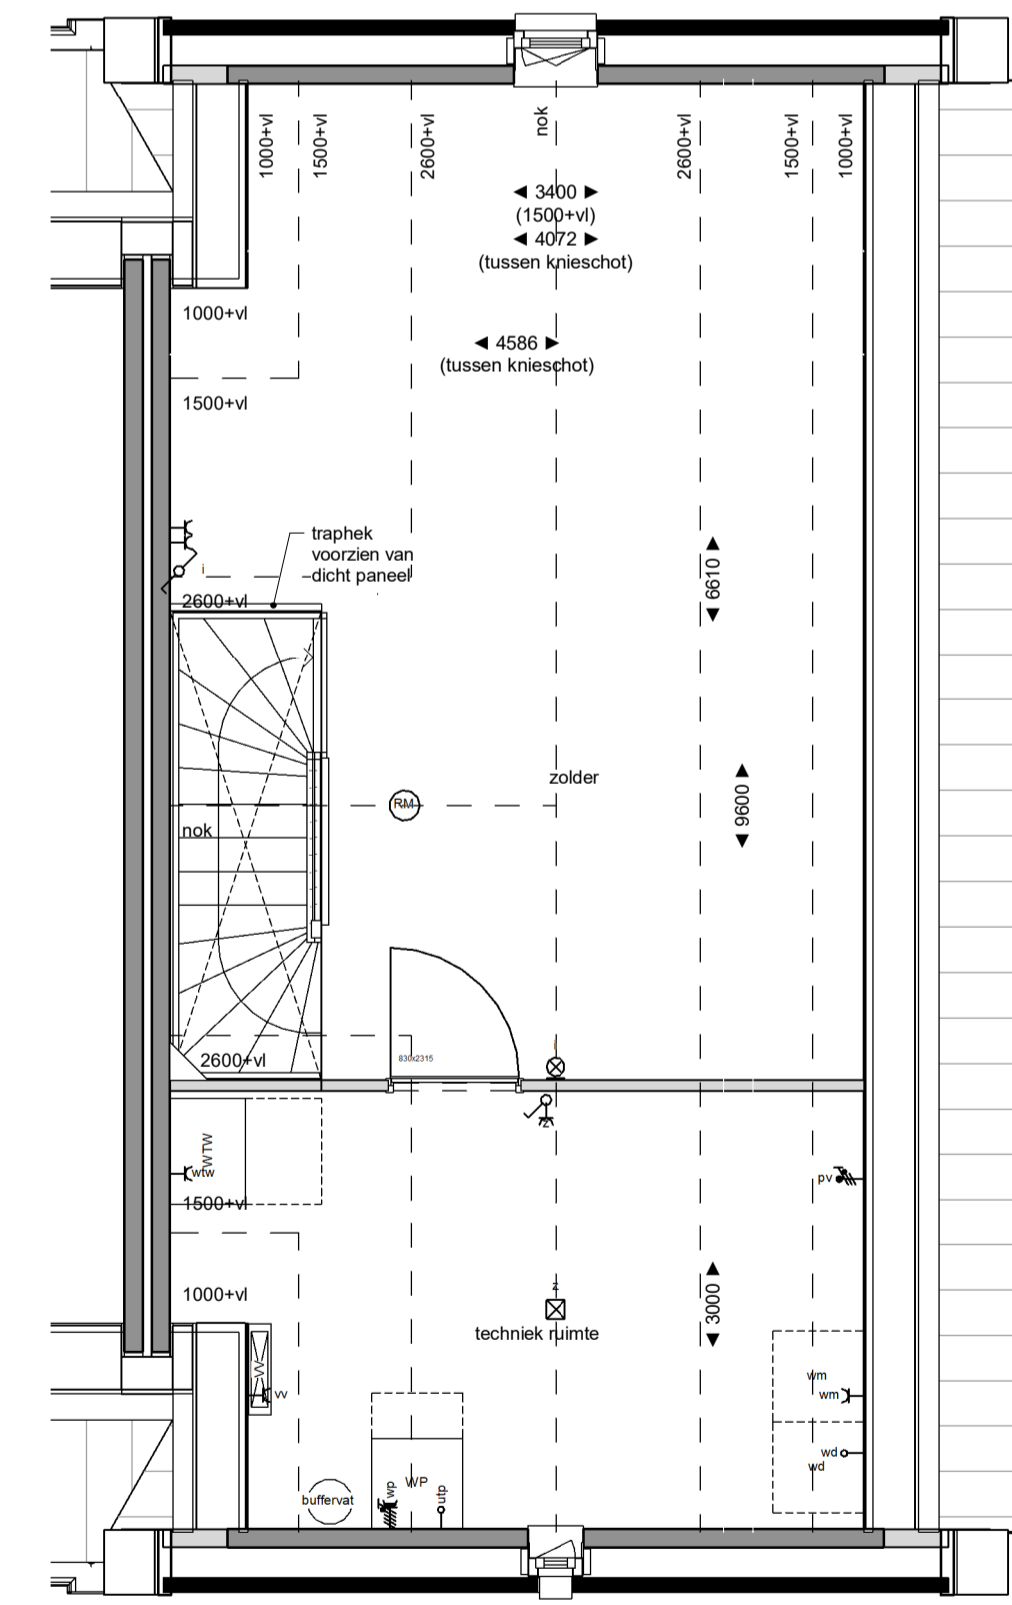

tweede verdieping
1:50

Legenda verkoop

⚡	elektra conform NEN 1010	⚡	perlex
⚡	aansluitpunt omvormer pv panelen	⚡	rookmelder
⚡	centraal aardingpunt	⚡	kk
⚡	wandcontactdoos dubbel verticaal	⚡	aansluitpunt koelkast
⚡	wandcontactdoos dubbel horizontaal	⚡	o
⚡	wandcontactdoos enkel waterdicht	⚡	aansluitpunt oven / combi magnetron
⚡	wandcontactdoos enkel	⚡	vw
⚡	schakelaar dubbel	⚡	aansluitpunt vaatwasser
⚡	schakelaar enkel	⚡	ak
⚡	schakelaar wissel	⚡	aansluitpunt afzuigkap
⚡	verlichting plafond opbouw	⚡	pv panelen
⚡	verlichting plafond inbouw	⚡	voerverwarming verdelers
⚡	verlichting wand	⚡	radiator
⚡	verlichting wand incl. armatuur	⚡	warme-luag-win installatie
⚡	aandicht armatuur	⚡	mechanische ventilatie toevoer
⚡	betrukker	⚡	mechanische ventilatie afvoer
⚡	bezoemer	⚡	mechanische ventilatie afvoer wandbevestiging
⚡	leiding niet bedraad	⚡	mechanische ventilatie toevoer wandbevestiging
⚡	leiding bedraad	⚡	wasmachine / droger

NB: niet alle onderdelen kunnen van toepassing zijn voor de type woning

Algemeen / disclaimer

De maatvoering en de schaal op deze tekening zijn indicatief. Hier kunnen geen rechten aan ontleend worden. Maatvoering ten behoeve van opdrachten aan derden dienen in het werk te worden opgenomen. Aangegeven afmetingen in de natte oelen zijn inclusief dikte tegelwerk. In de plattegronden aangegeven posities van installatie-technische onderdelen zijn indicatief. De posities en aantallen van de ventilatie-technische onderdelen zijn indicatief. Weergave van sanitair en leidingaansluiting zijn principes. Posities pv panelen zijn indicatief.

De woning is een principe weergave. Voor een accurate weergave zie de verkoopstekening voor de betreffende woningstype. De opties zijn wel accuraat weergegeven.

