




voorgevel
1:100




linker zijgevel
1:100




achtergevel
1:100

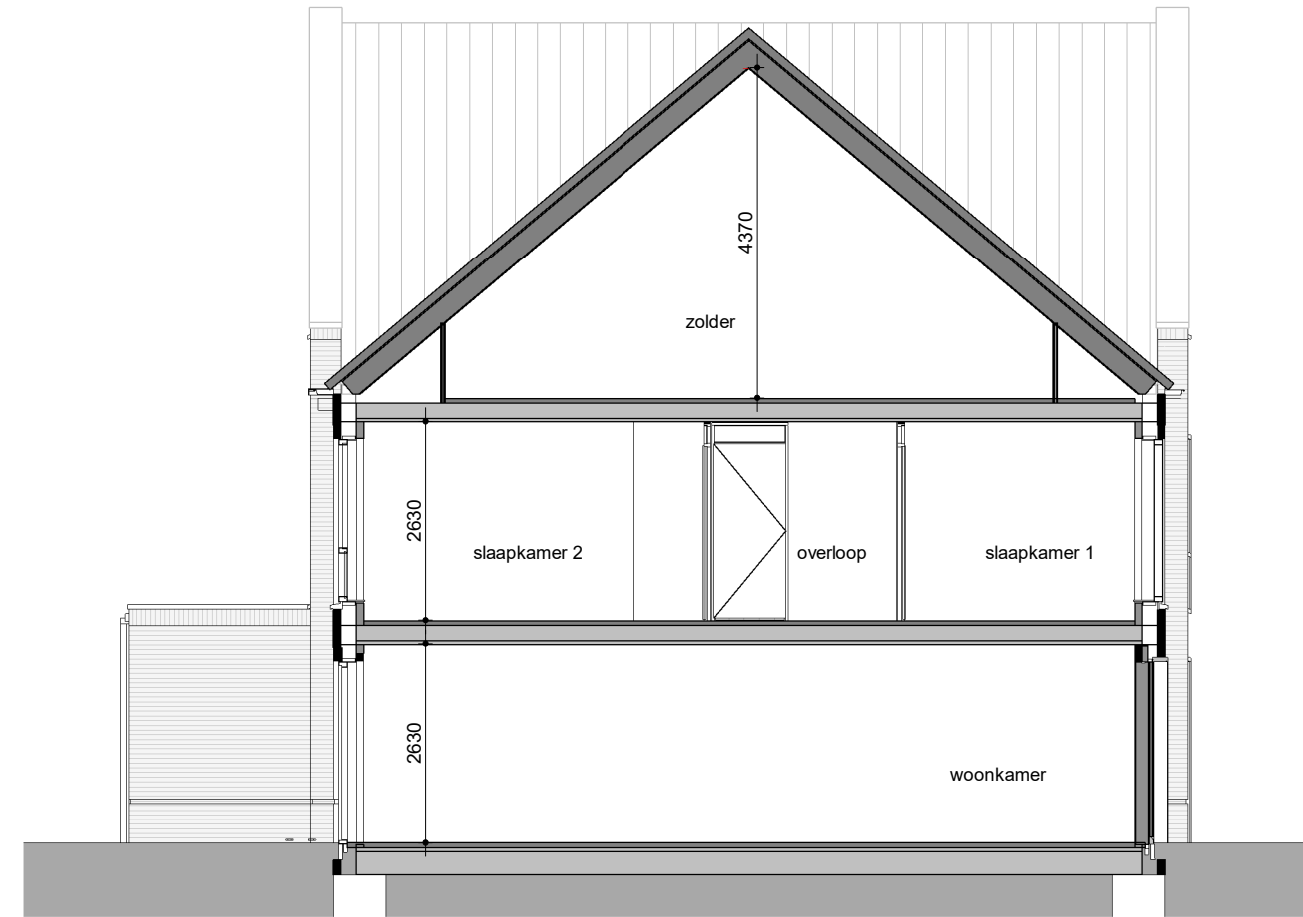


doorsnede
1:100

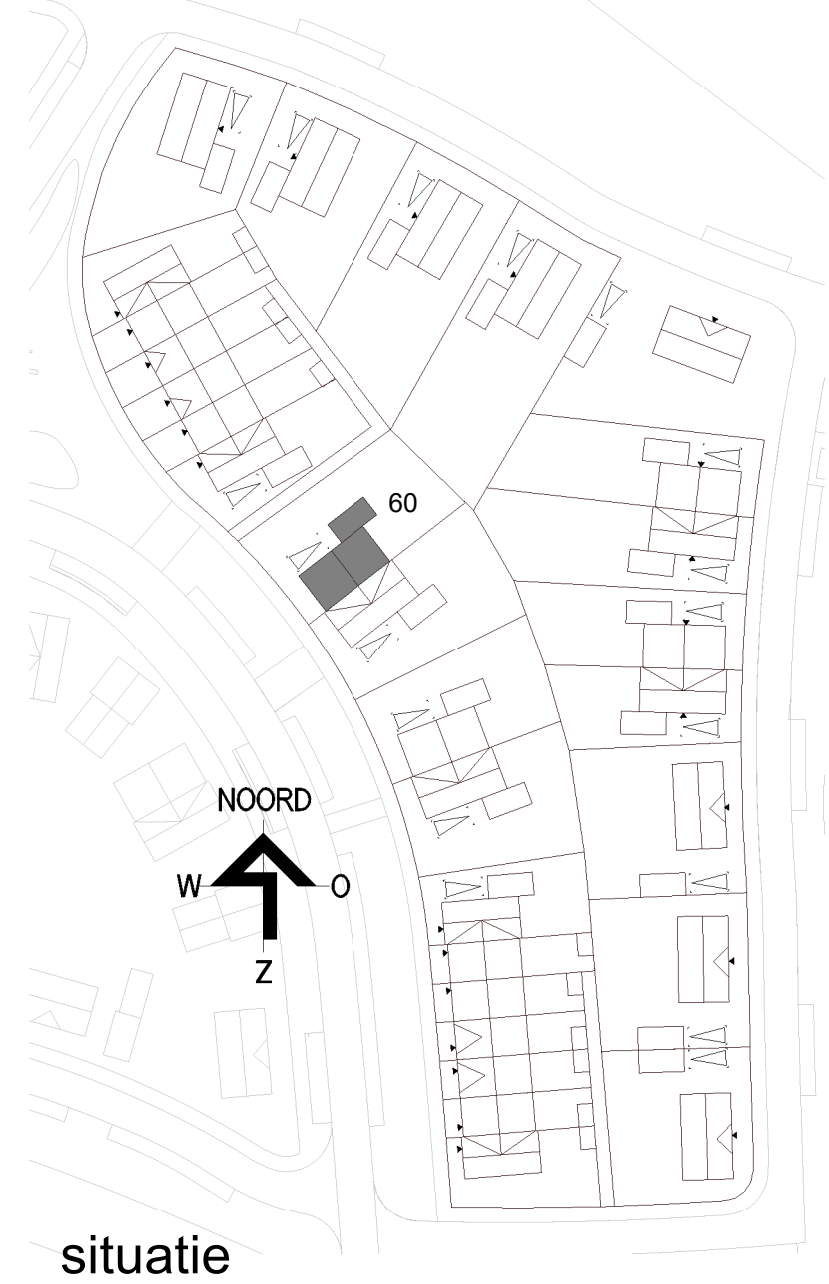


situatie

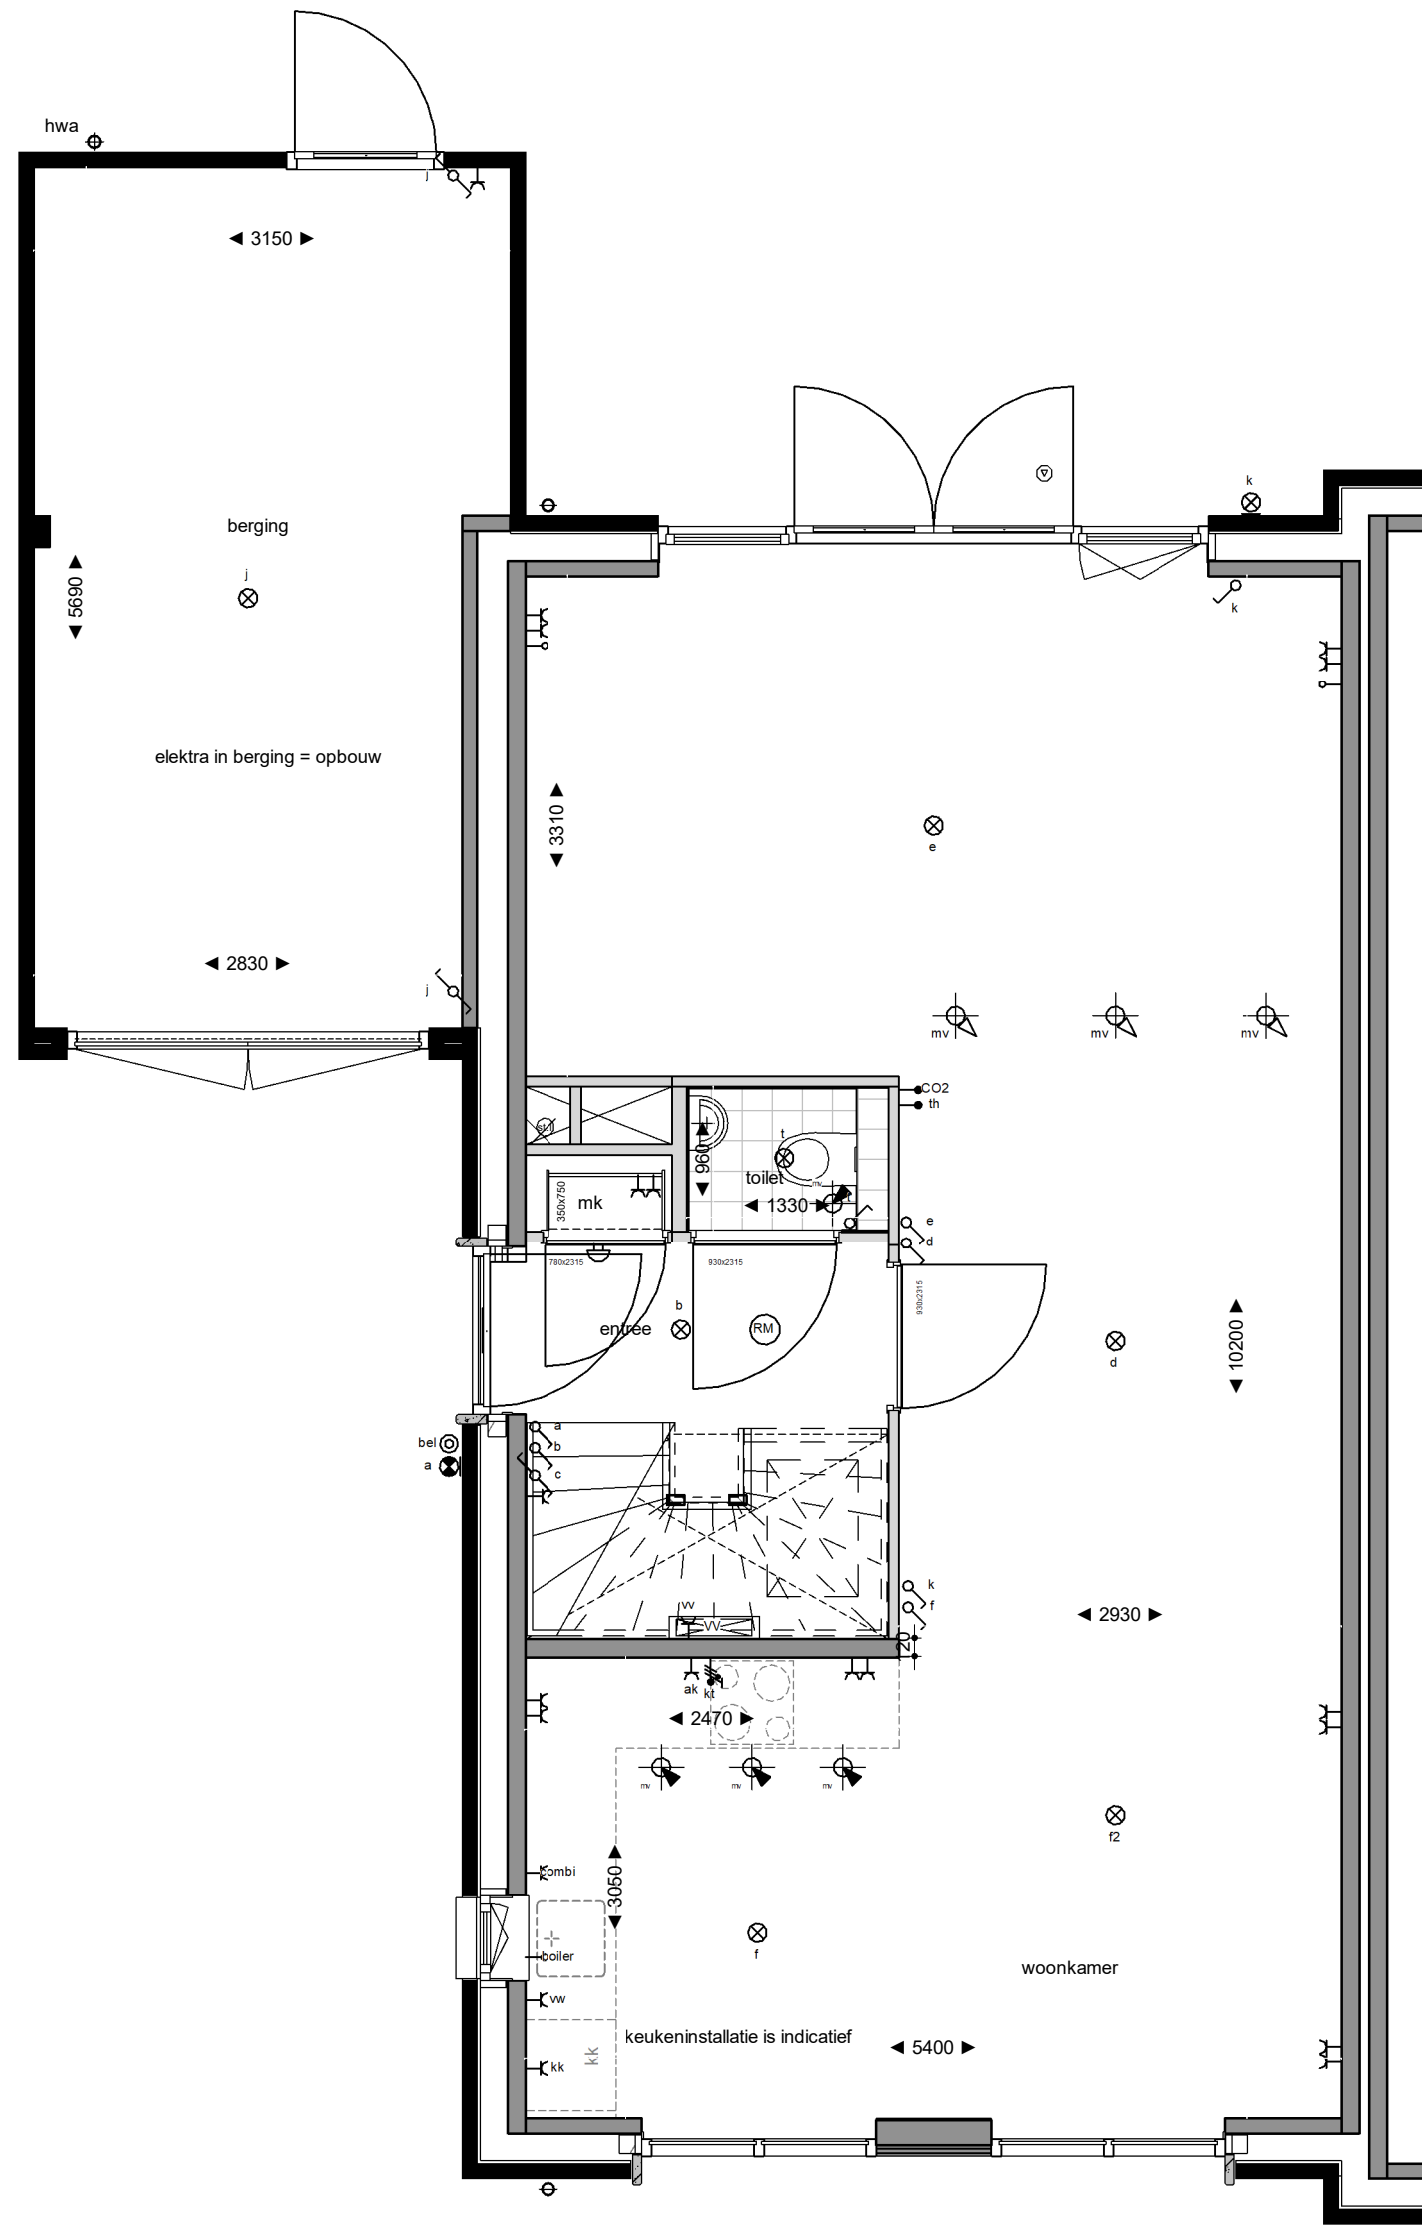

begane grond
1:50

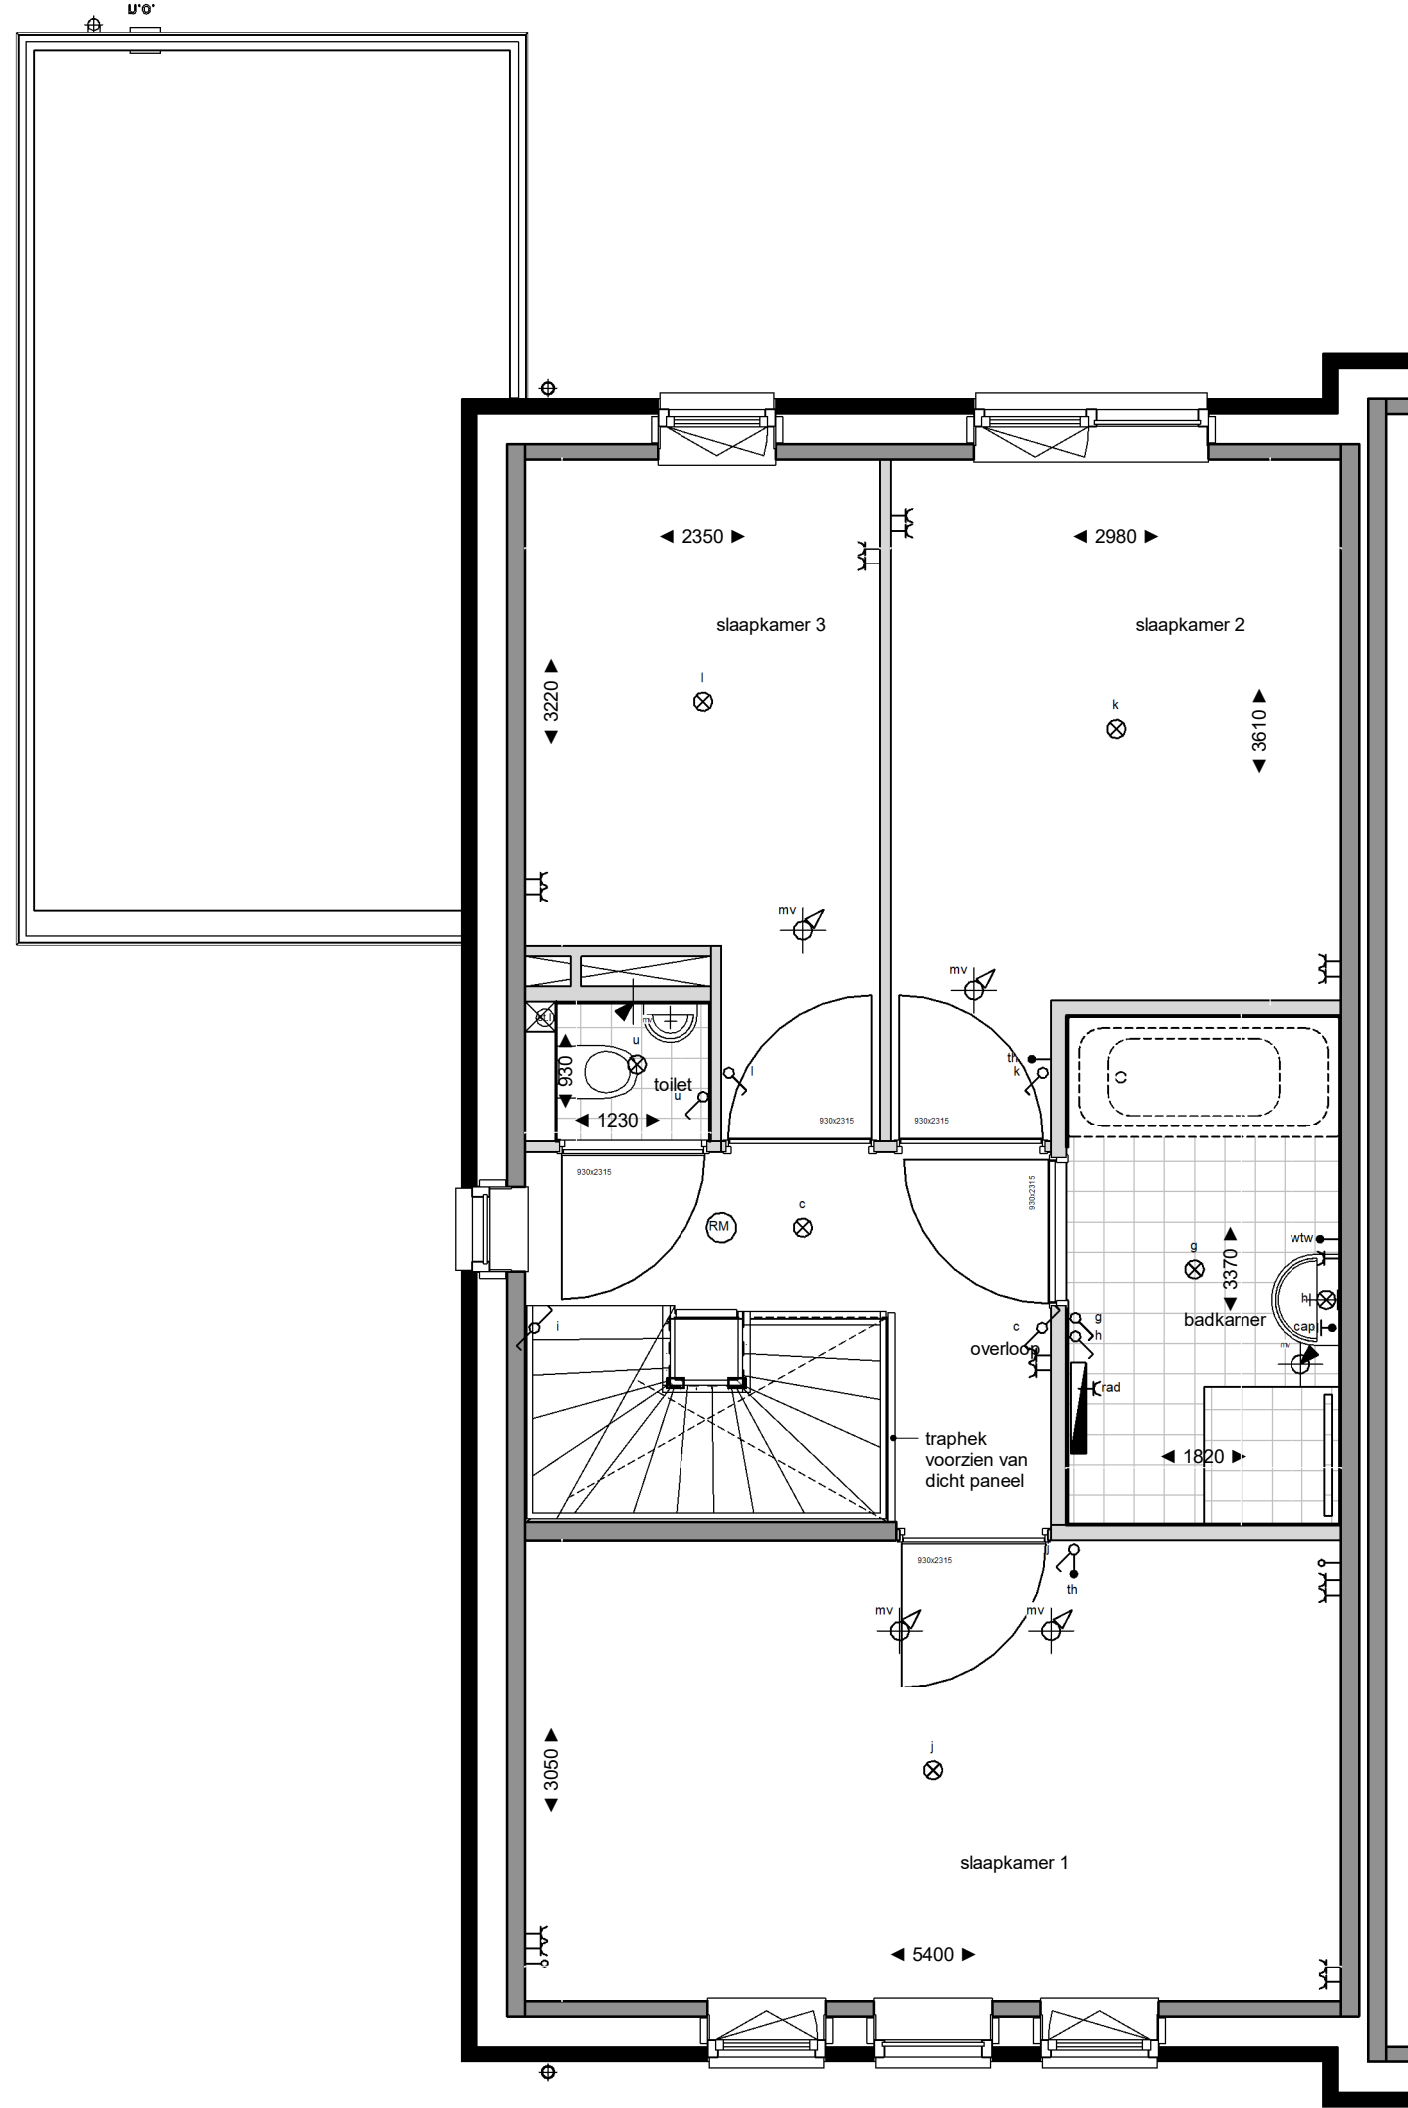

eerste verdieping
1:50

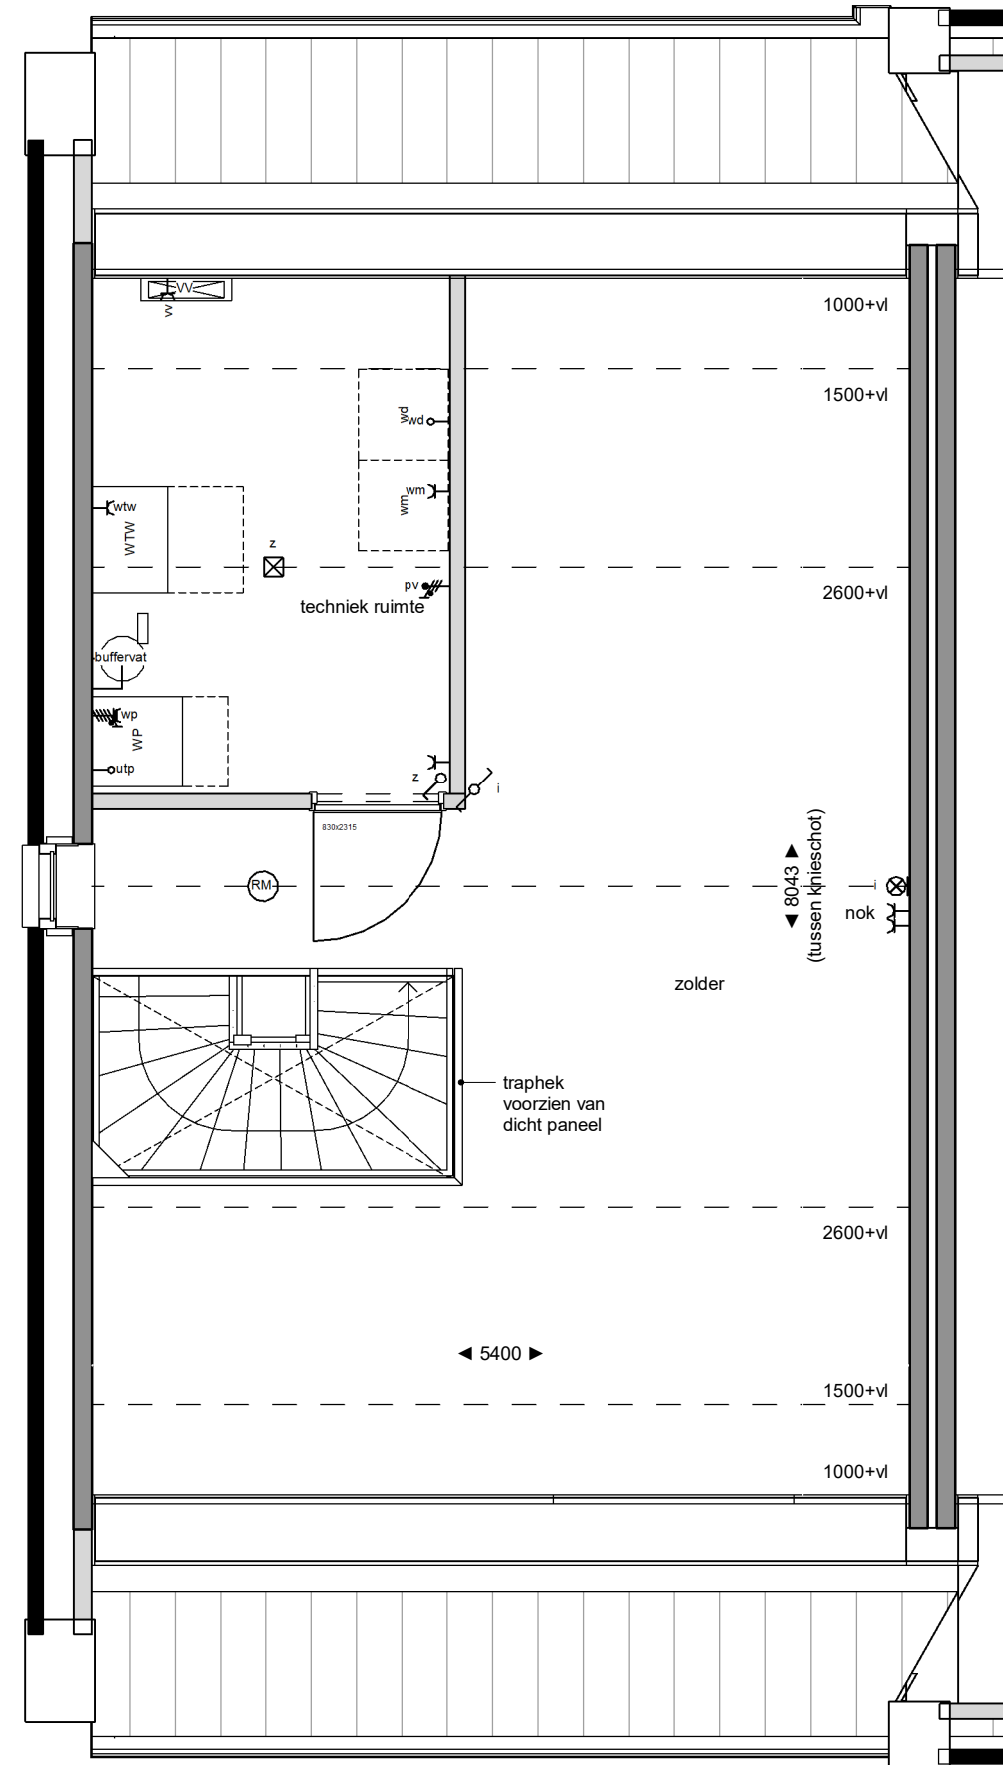

tweede verdieping
1:50

Legenda verkoop			
elektra conform NEN 1010			
aansluitpunt omvormer pv panelen		perlex	
centraal aardingpunt		rookmelder	
wandcontactdoos dubbel verticaal		kk	aansluitpunt koelkast
wandcontactdoos dubbel horizontaal		o	aansluitpunt oven / combi magnetron
wandcontactdoos enkel waterdicht		vw	aansluitpunt vaatwasser
wandcontactdoos enkel		ak	aansluitpunt afzuigkap
schakelaar dubbel		pv	pv panelen
schakelaar enkel			vloerverwarming verdeeler
schakelaar wissel			radiator
verlichting plafond opbouw			warmte-terug-win installatie
verlichting plafond inbouw			mechanische ventilatie toevoer
verlichting wand			mechanische ventilatie afvoer
verlichting wand incl. armatuur			mechanische ventilatie afvoer wandbevestiging
aanzicht armatuur			mechanische ventilatie toevoer wandbevestiging
bedrukker			
bedzoemer			
leiding niet bedraad			
leiding bedraad			

NB: niet alle onderdelen kunnen van toepassing zijn voor de type woning

Algemeen / disclaimer

De maatvoering en de schaal op deze tekening zijn indicatief. Hier kunnen geen rechten aan ontleend worden. Maatvoering ten behoeve van opdrachten aan derden dienen in het werk te worden opgenomen. Aangegeven afmetingen in de ruimte vallen zijn exclusief daktegels. In de plattegronden aangegeven posities van installatie-technische onderdelen zijn indicatief. De posities en aantallen van de ventilatie- en afvoer kunnen afwijken van hetgeen getekend is. Weergave van sanitair en keukenapparatuur zijn principes. Posities pv panelen zijn indicatief. De woning is een principe weergave. Voor een accurate weergave zie de verkooptekening voor de betreffende woningtype. De opties zijn wel accuraat weergegeven.

Schaalverdeling

