


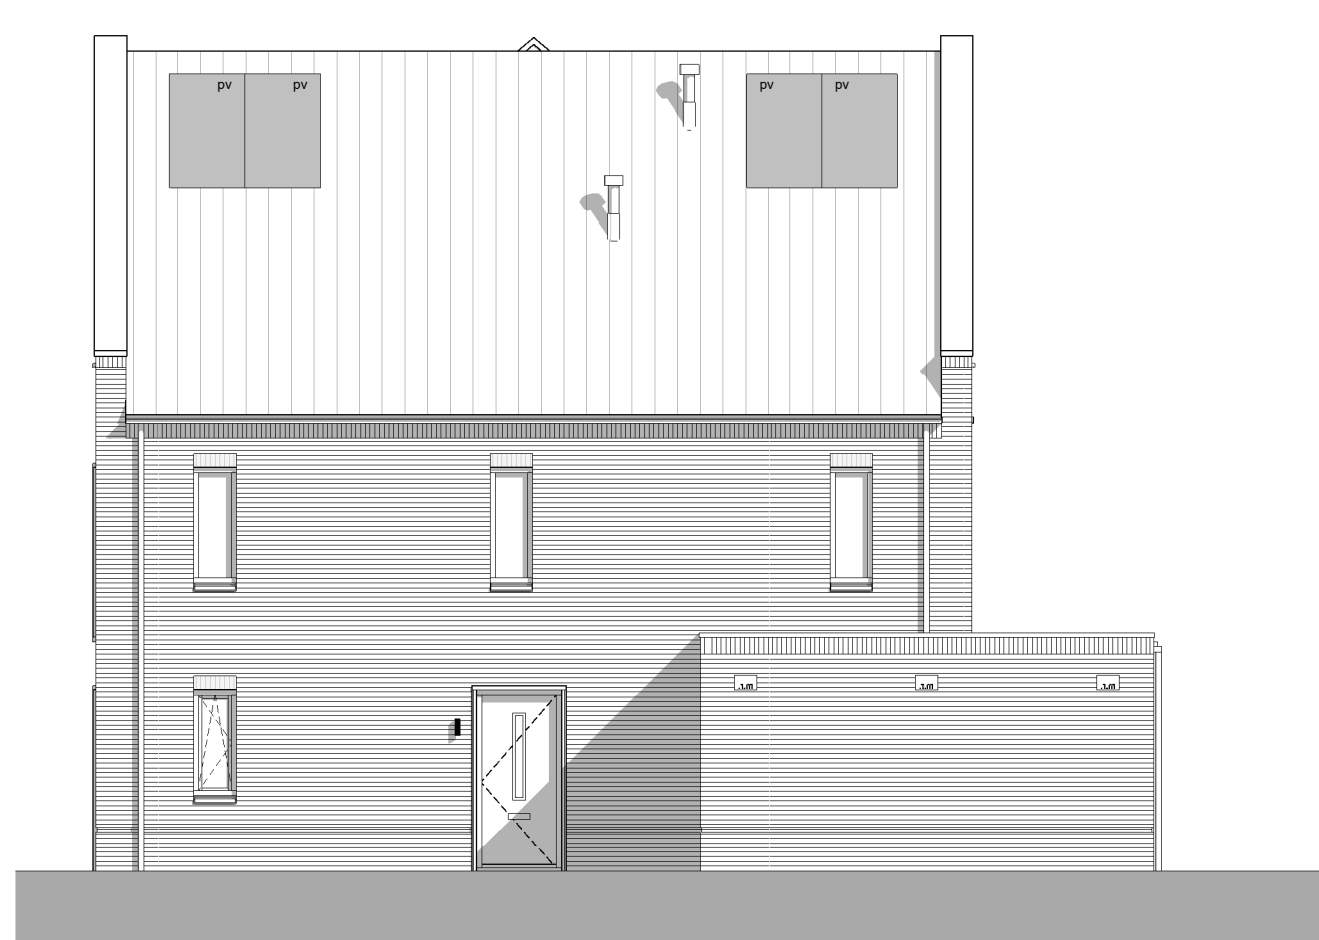

voorgevel
1:100





rechter zijgevel
1:100




achtergevel
1:100




doorsnede
1:100

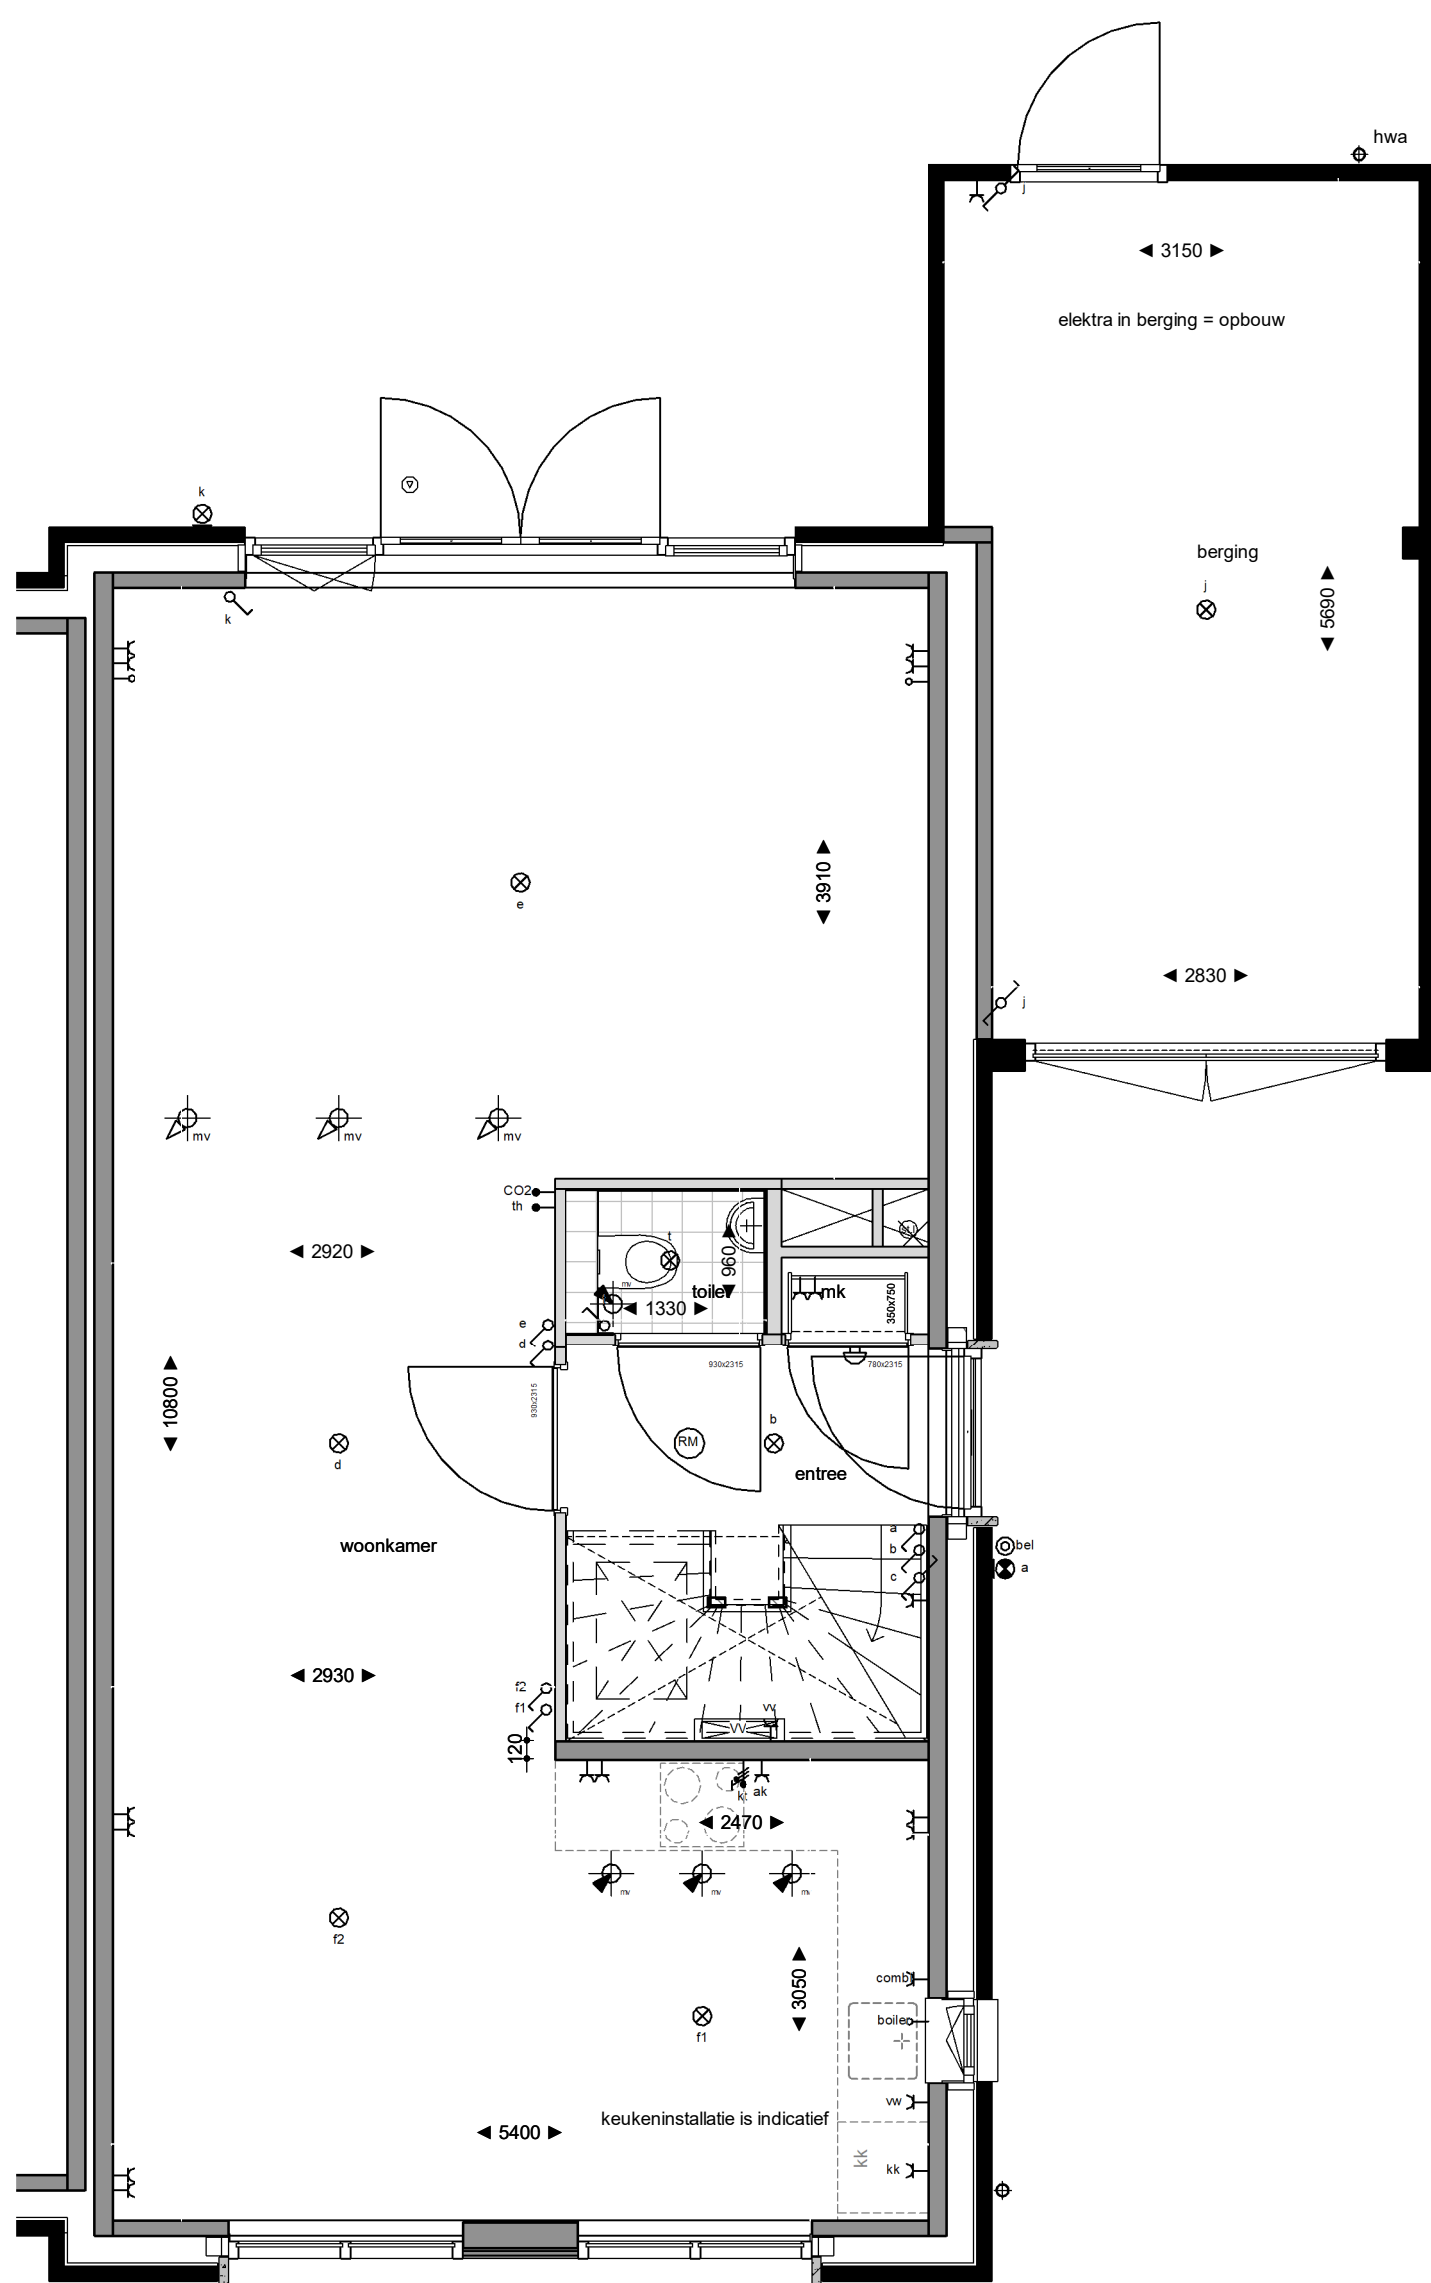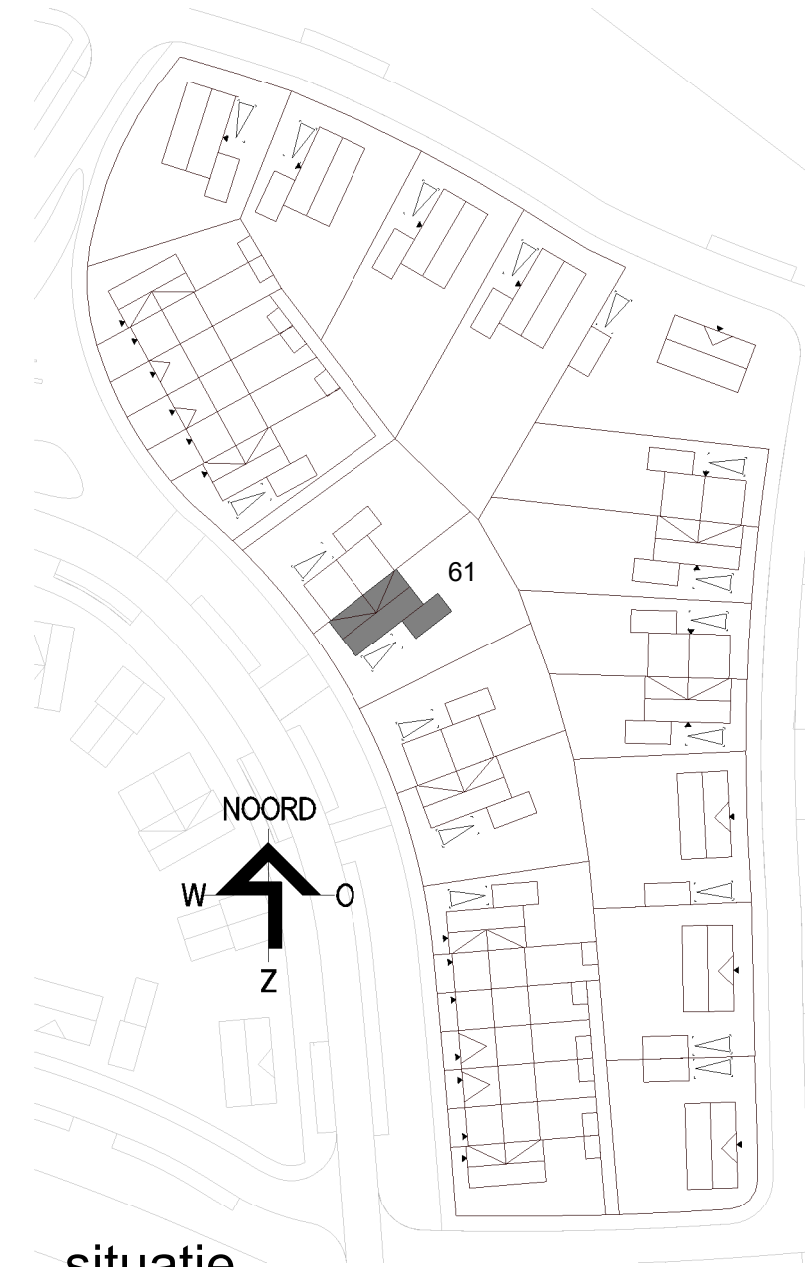

begane grond
1:50

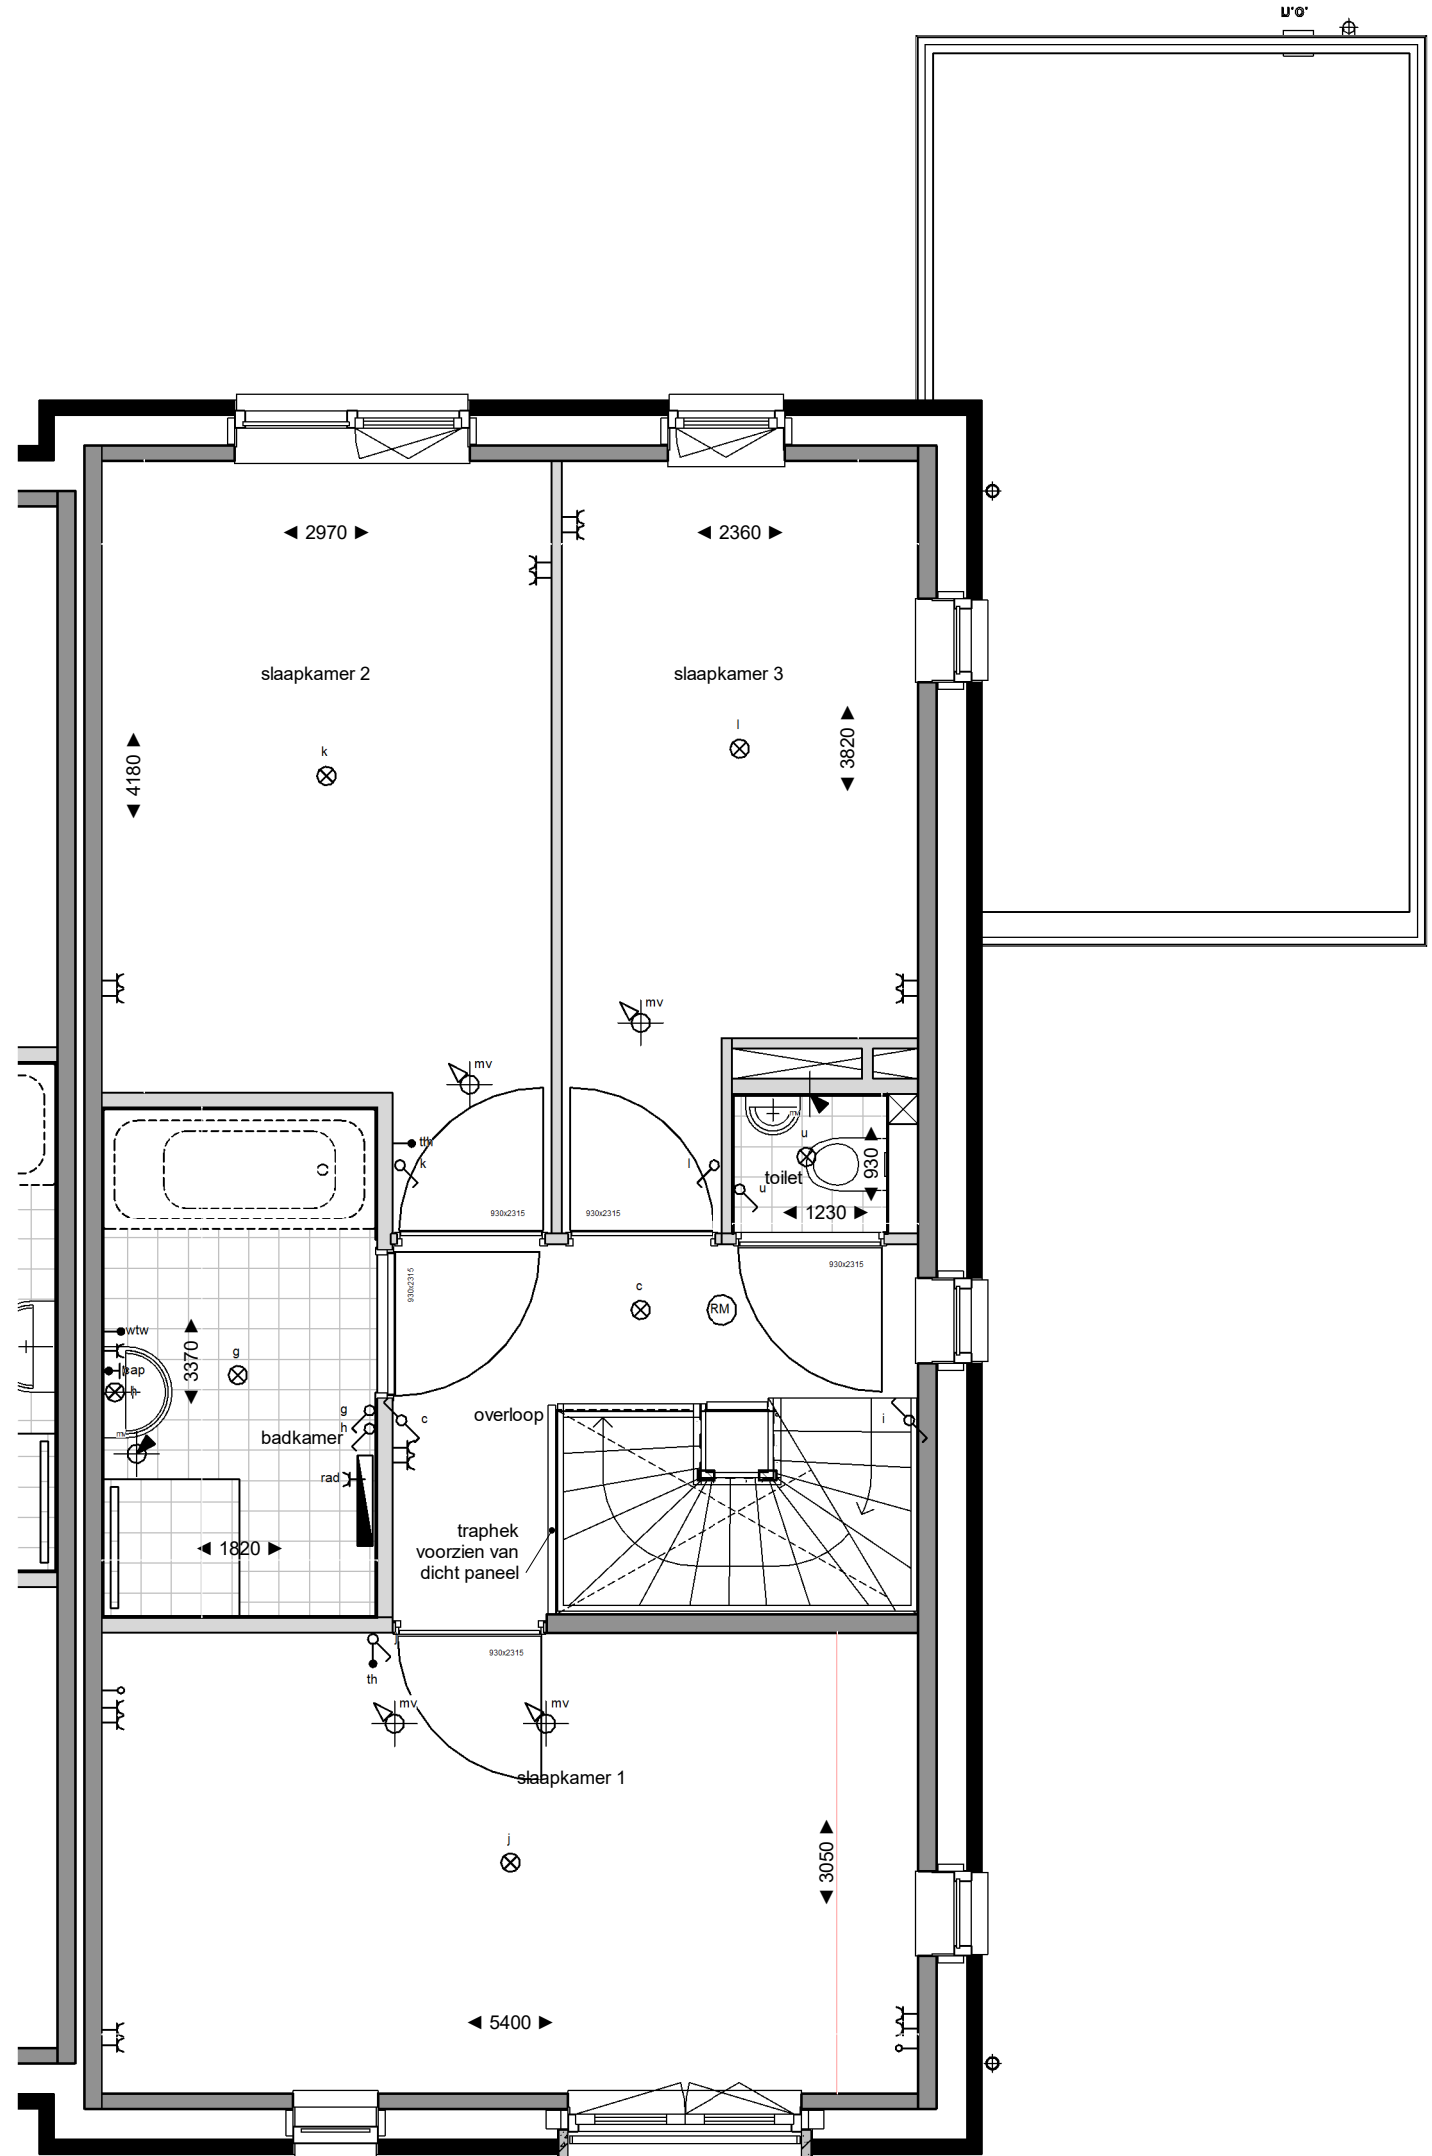

eerste verdieping
1:50

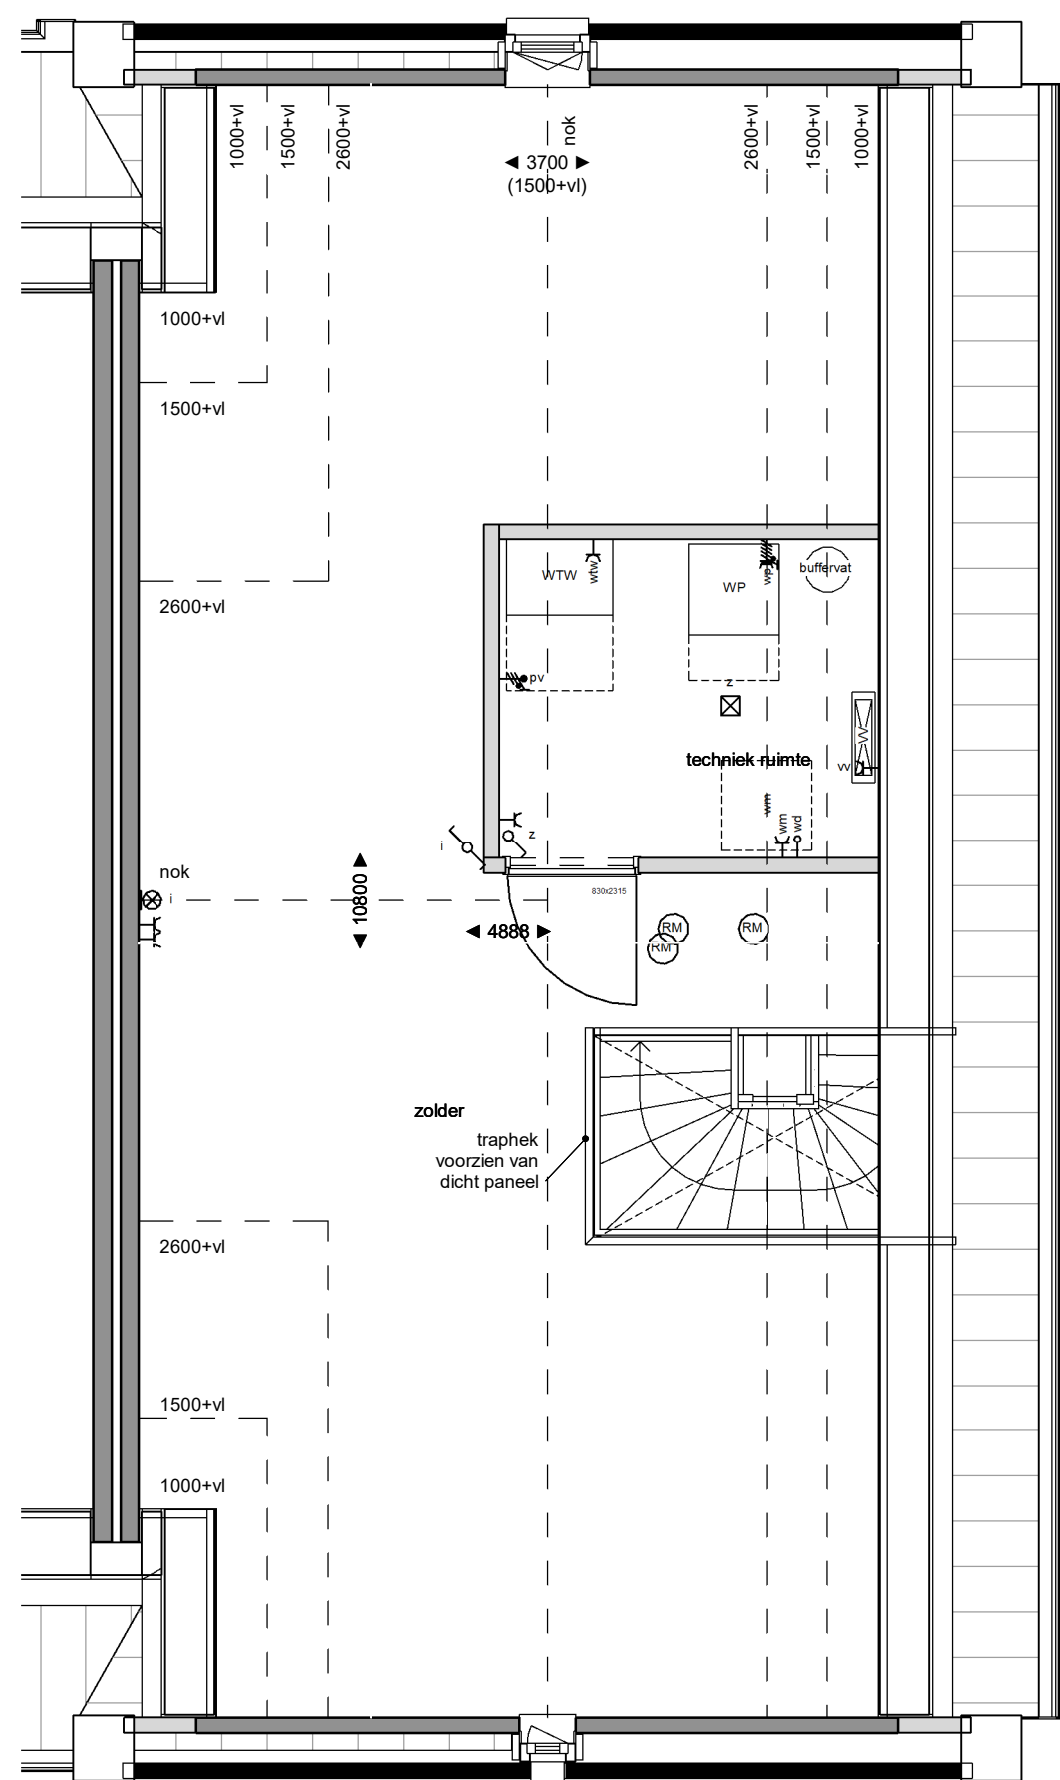

tweede verdieping
1:50

Legenda verkoop			
	elektra conform NEN 1010		perlex
	aansluitpunt omvormer pv panelen		rookmeter
	centraal aardsluitpunt		kk
	wandcontactdoos dubbel verticaal		o
	wandcontactdoos dubbel horizontaal		o
	wandcontactdoos enkel waterdicht		ak
	wandcontactdoos enkel		pv
	schakelaar dubbel		pv paneel
	schakelaar enkel		voerverwarming verdeeler
	schakelaar wissel		radiator
	verlichting plafond opbouw		warmte terug-win installatie
	verlichting plafond inbouw		mechanische ventilatie toevoer
	verlichting wand		mechanische ventilatie afvoer
	verlichting wand incl. armatuur		mechanische ventilatie afvoer wandbevestiging
	aanzicht armatuur		mechanische ventilatie toevoer wandbevestiging
	bedrukker		wasmachine / droger
