




voorgevel (optie 11)




achtergevel (optie 1+14(A)+17)




achtergevel (optie 2+15(A/B)+17)

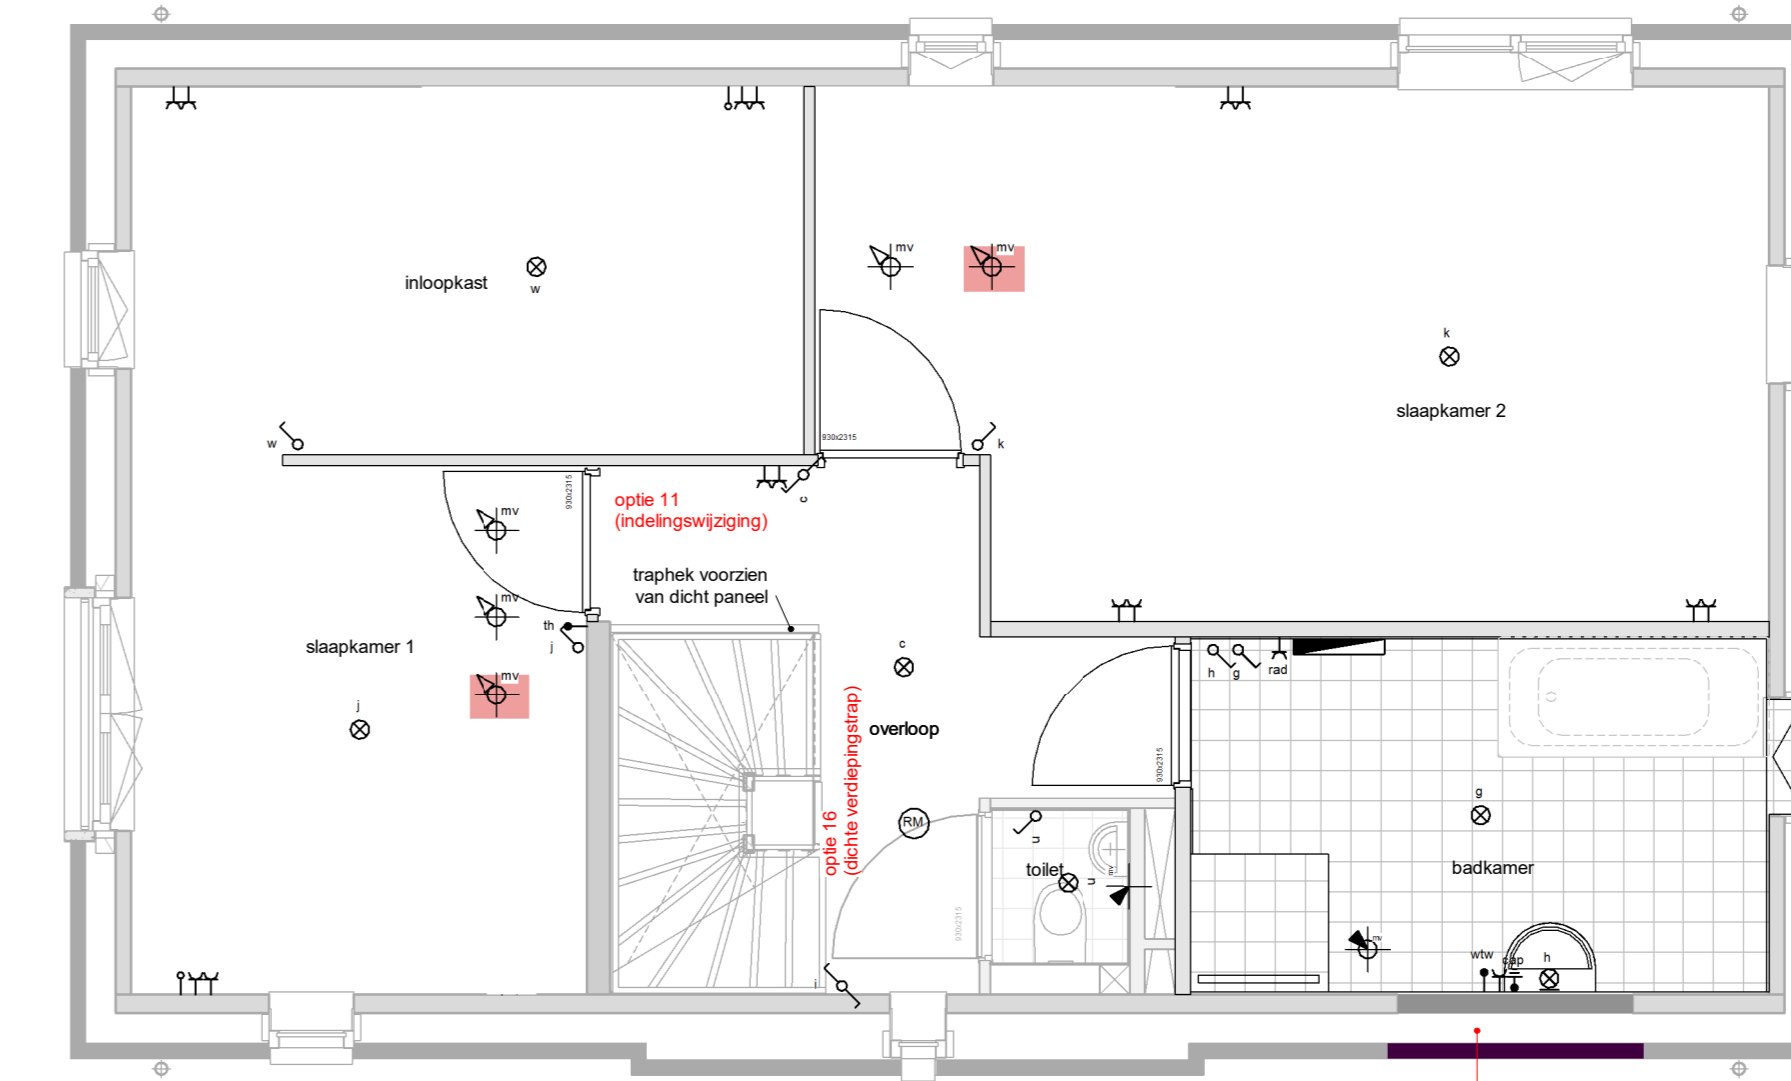


eerste verdieping (optie 11+16)

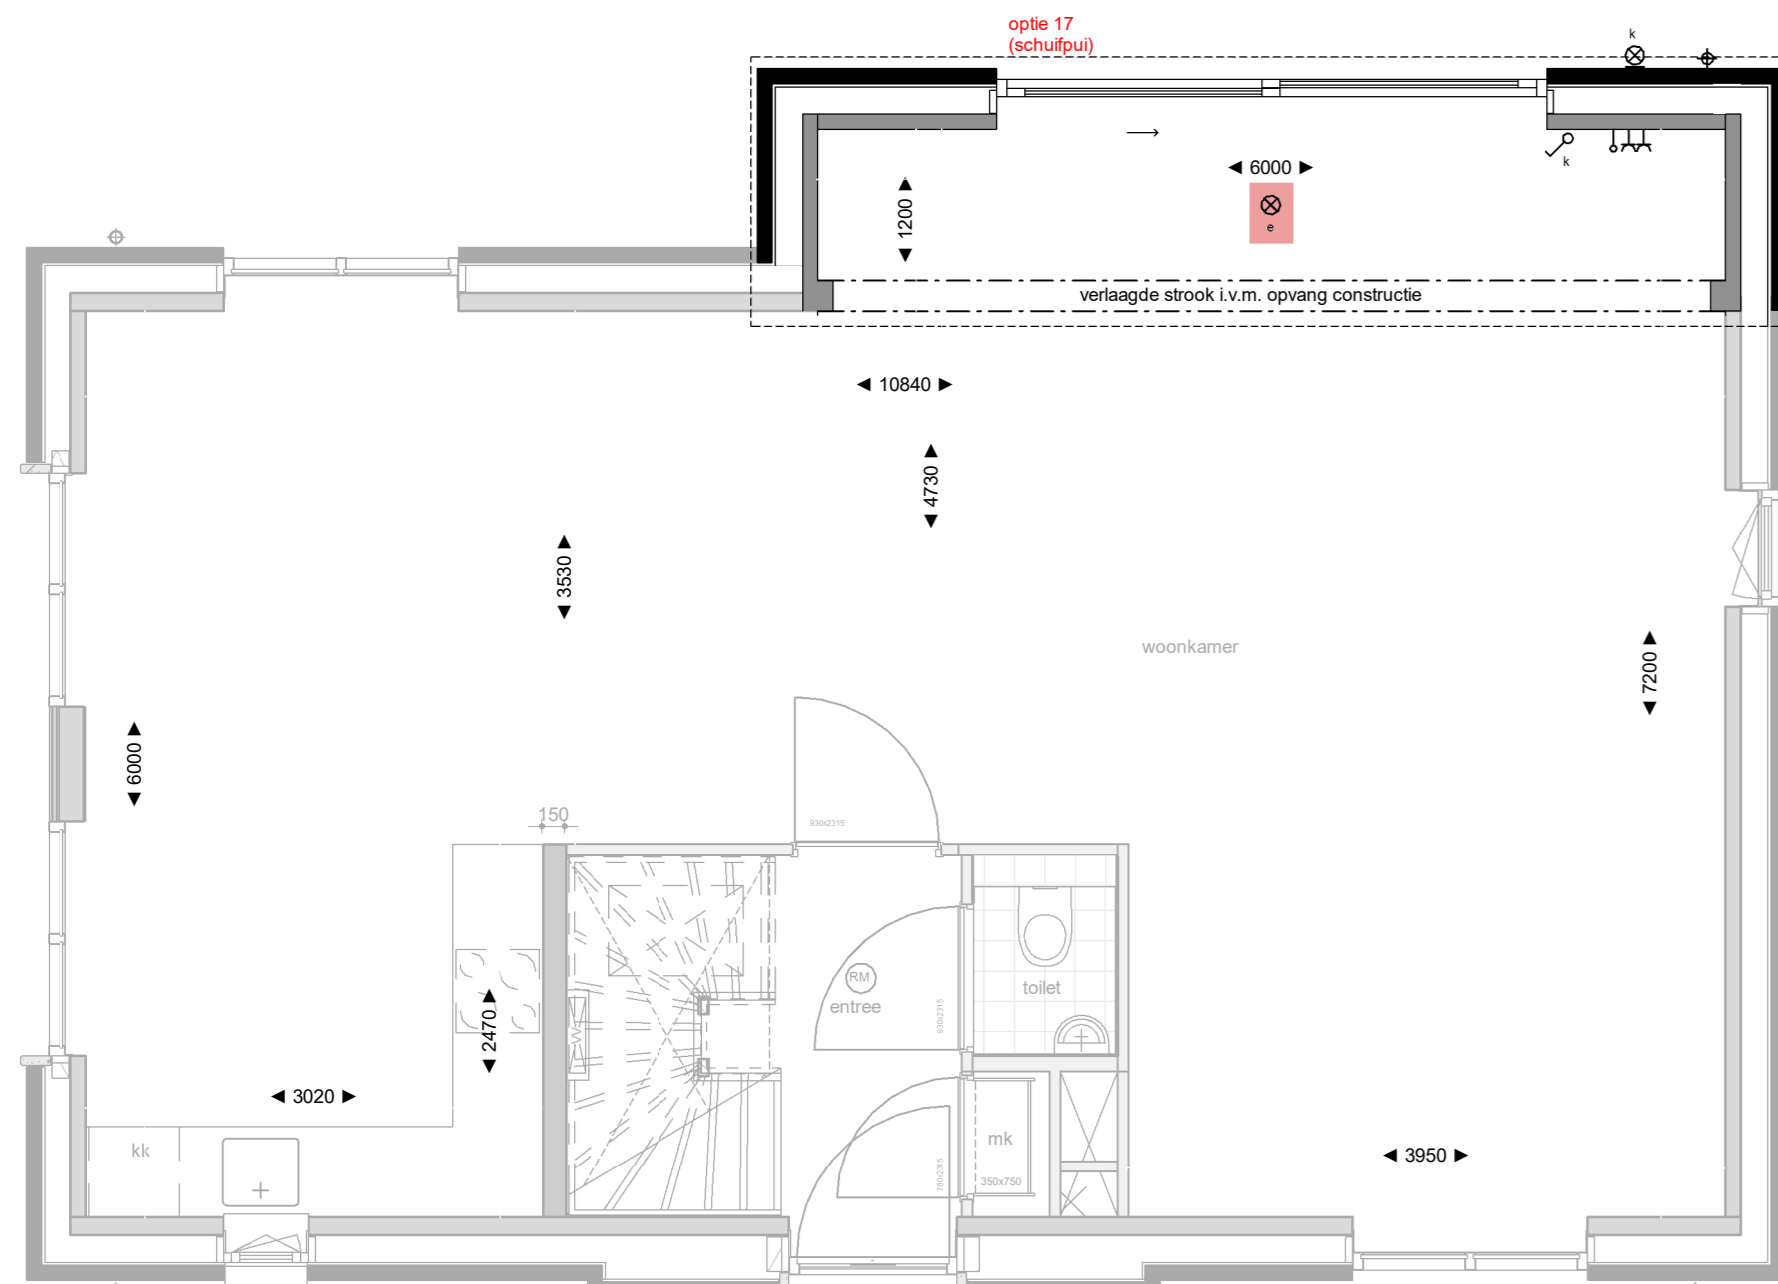


begane grond (optie 1+17)

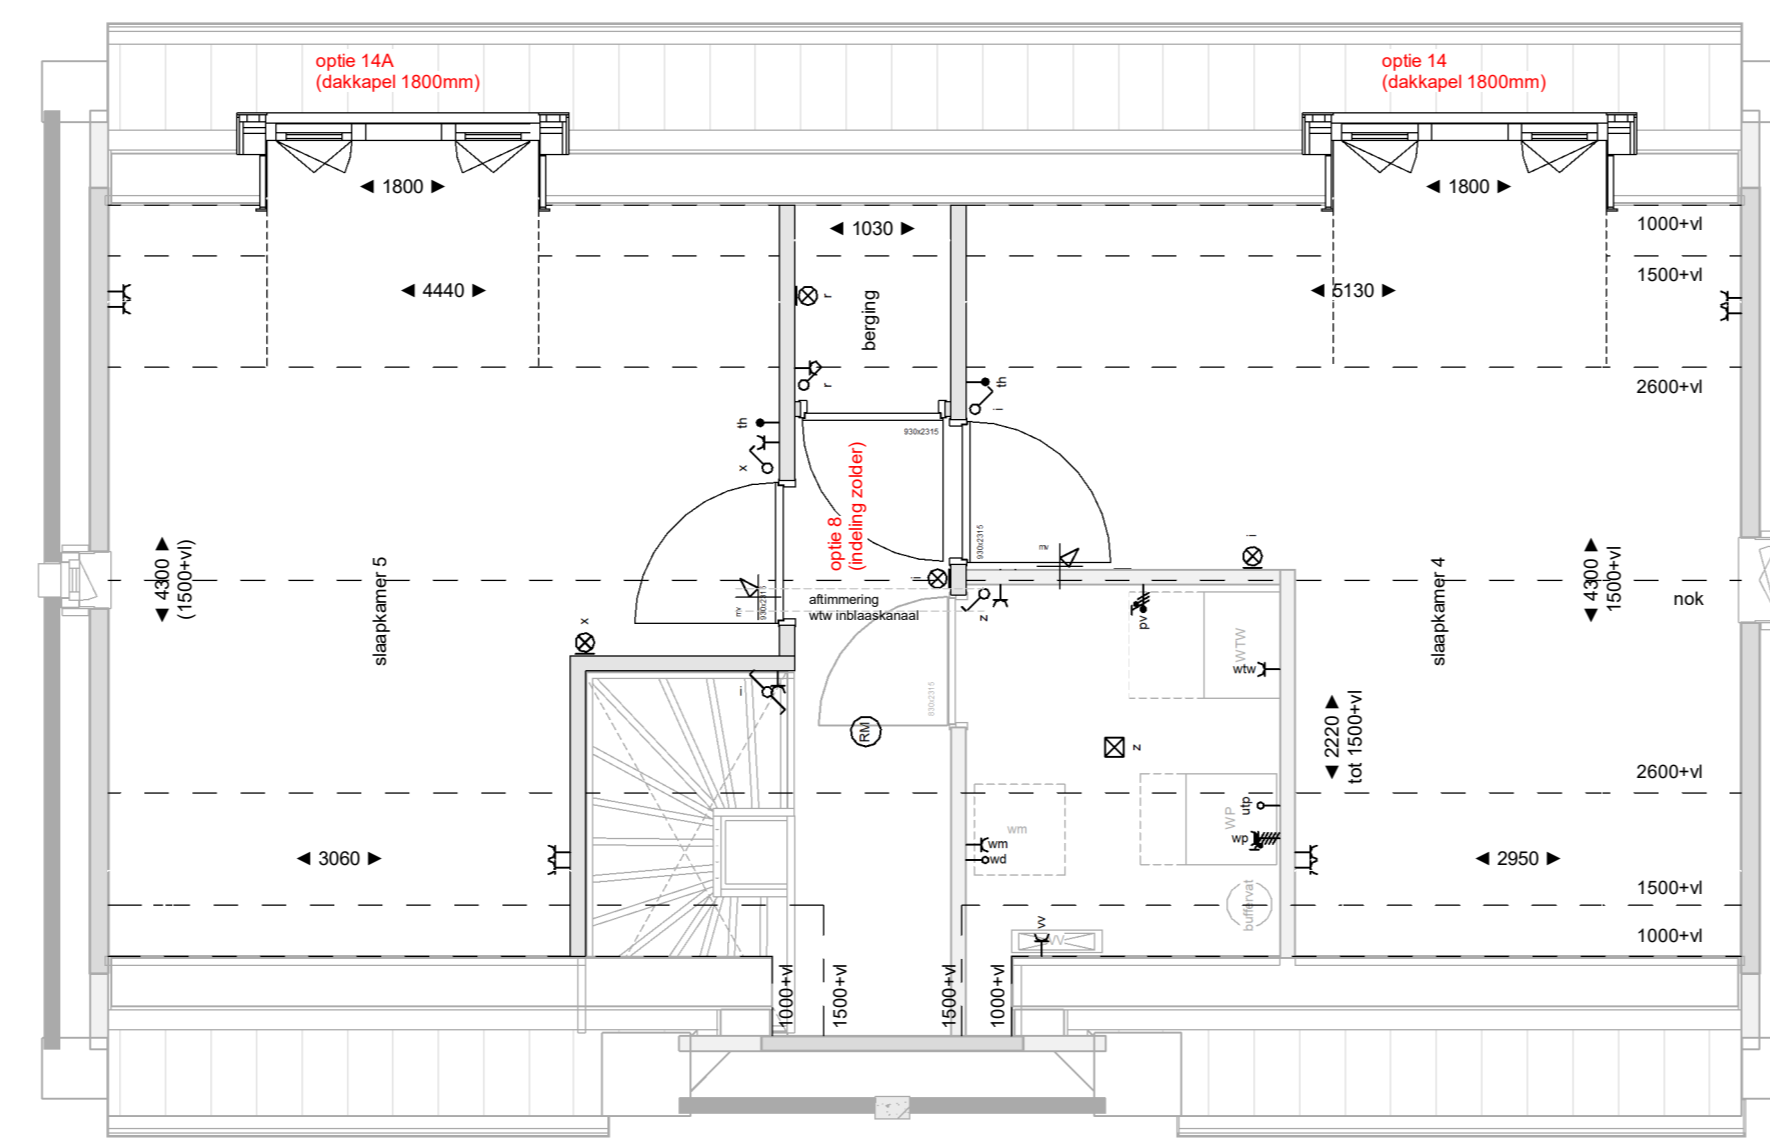


tweede verdieping (optie 8+14(A))

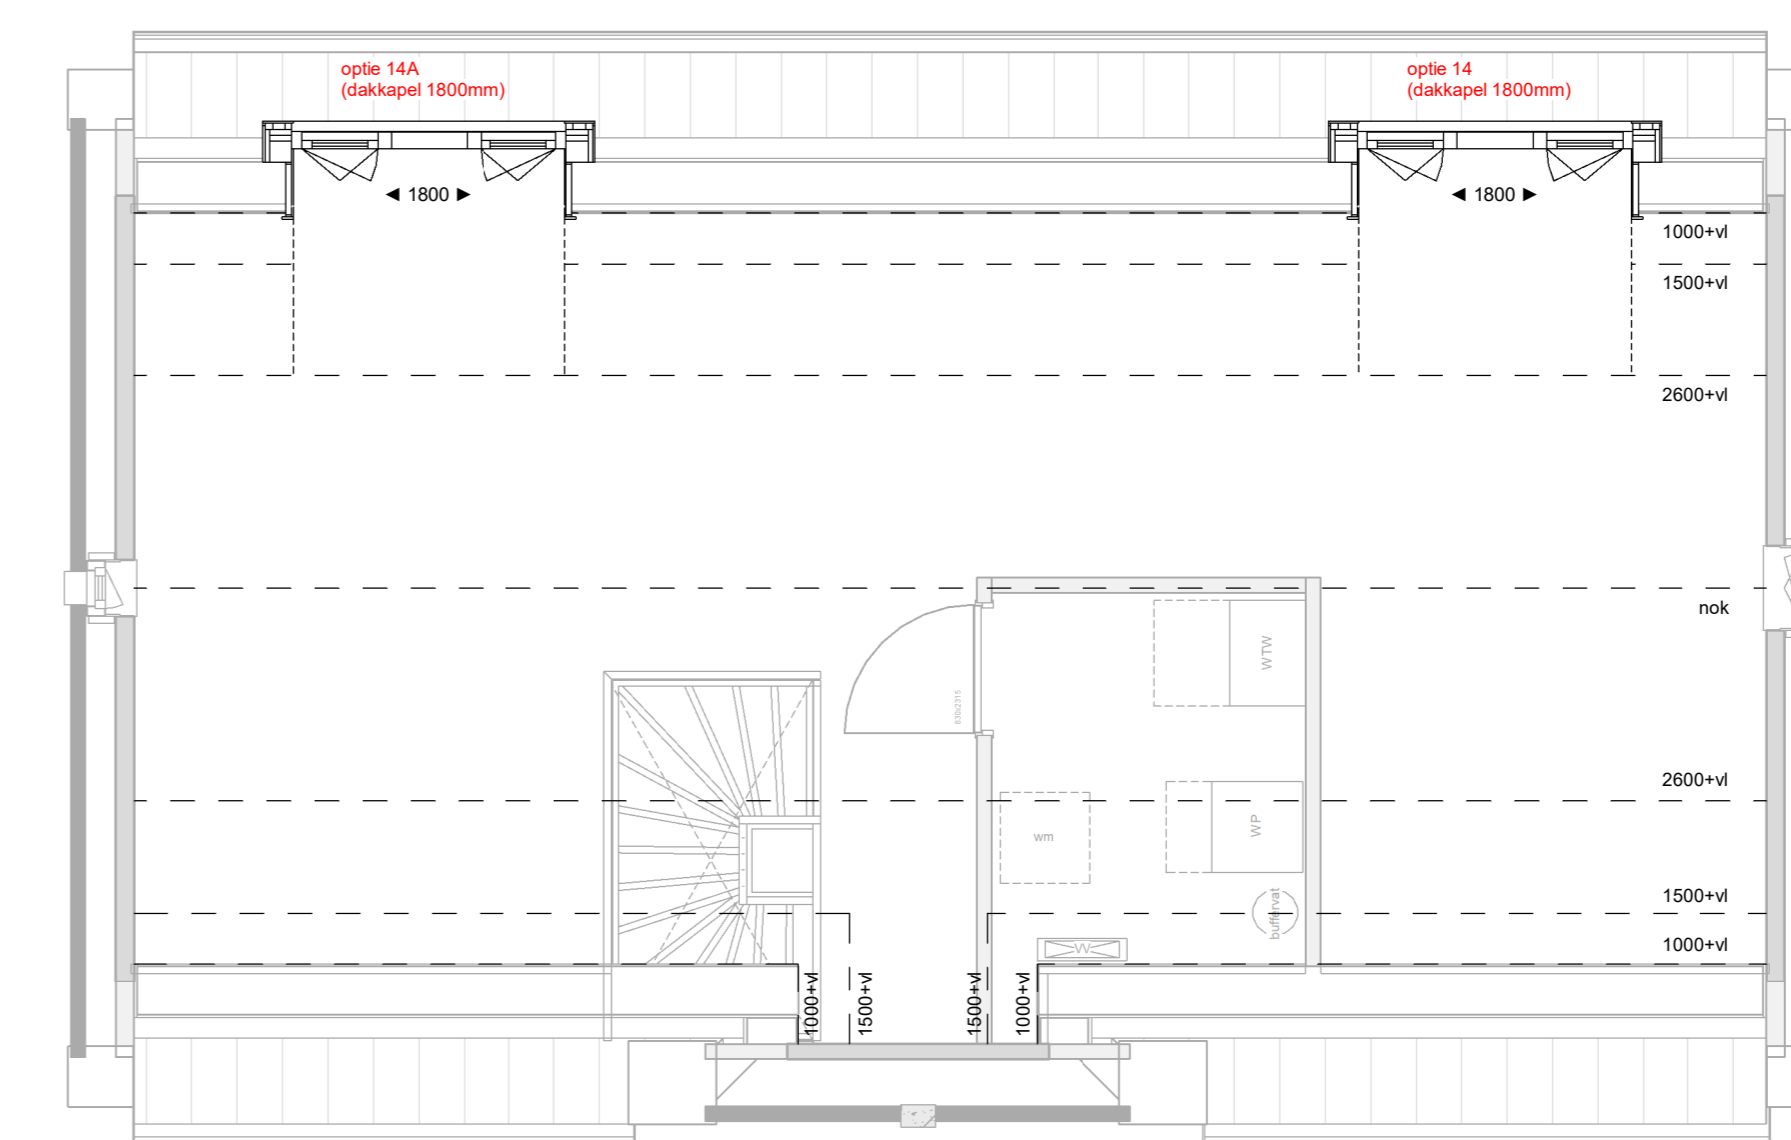


tweede verdieping (optie 14(A))

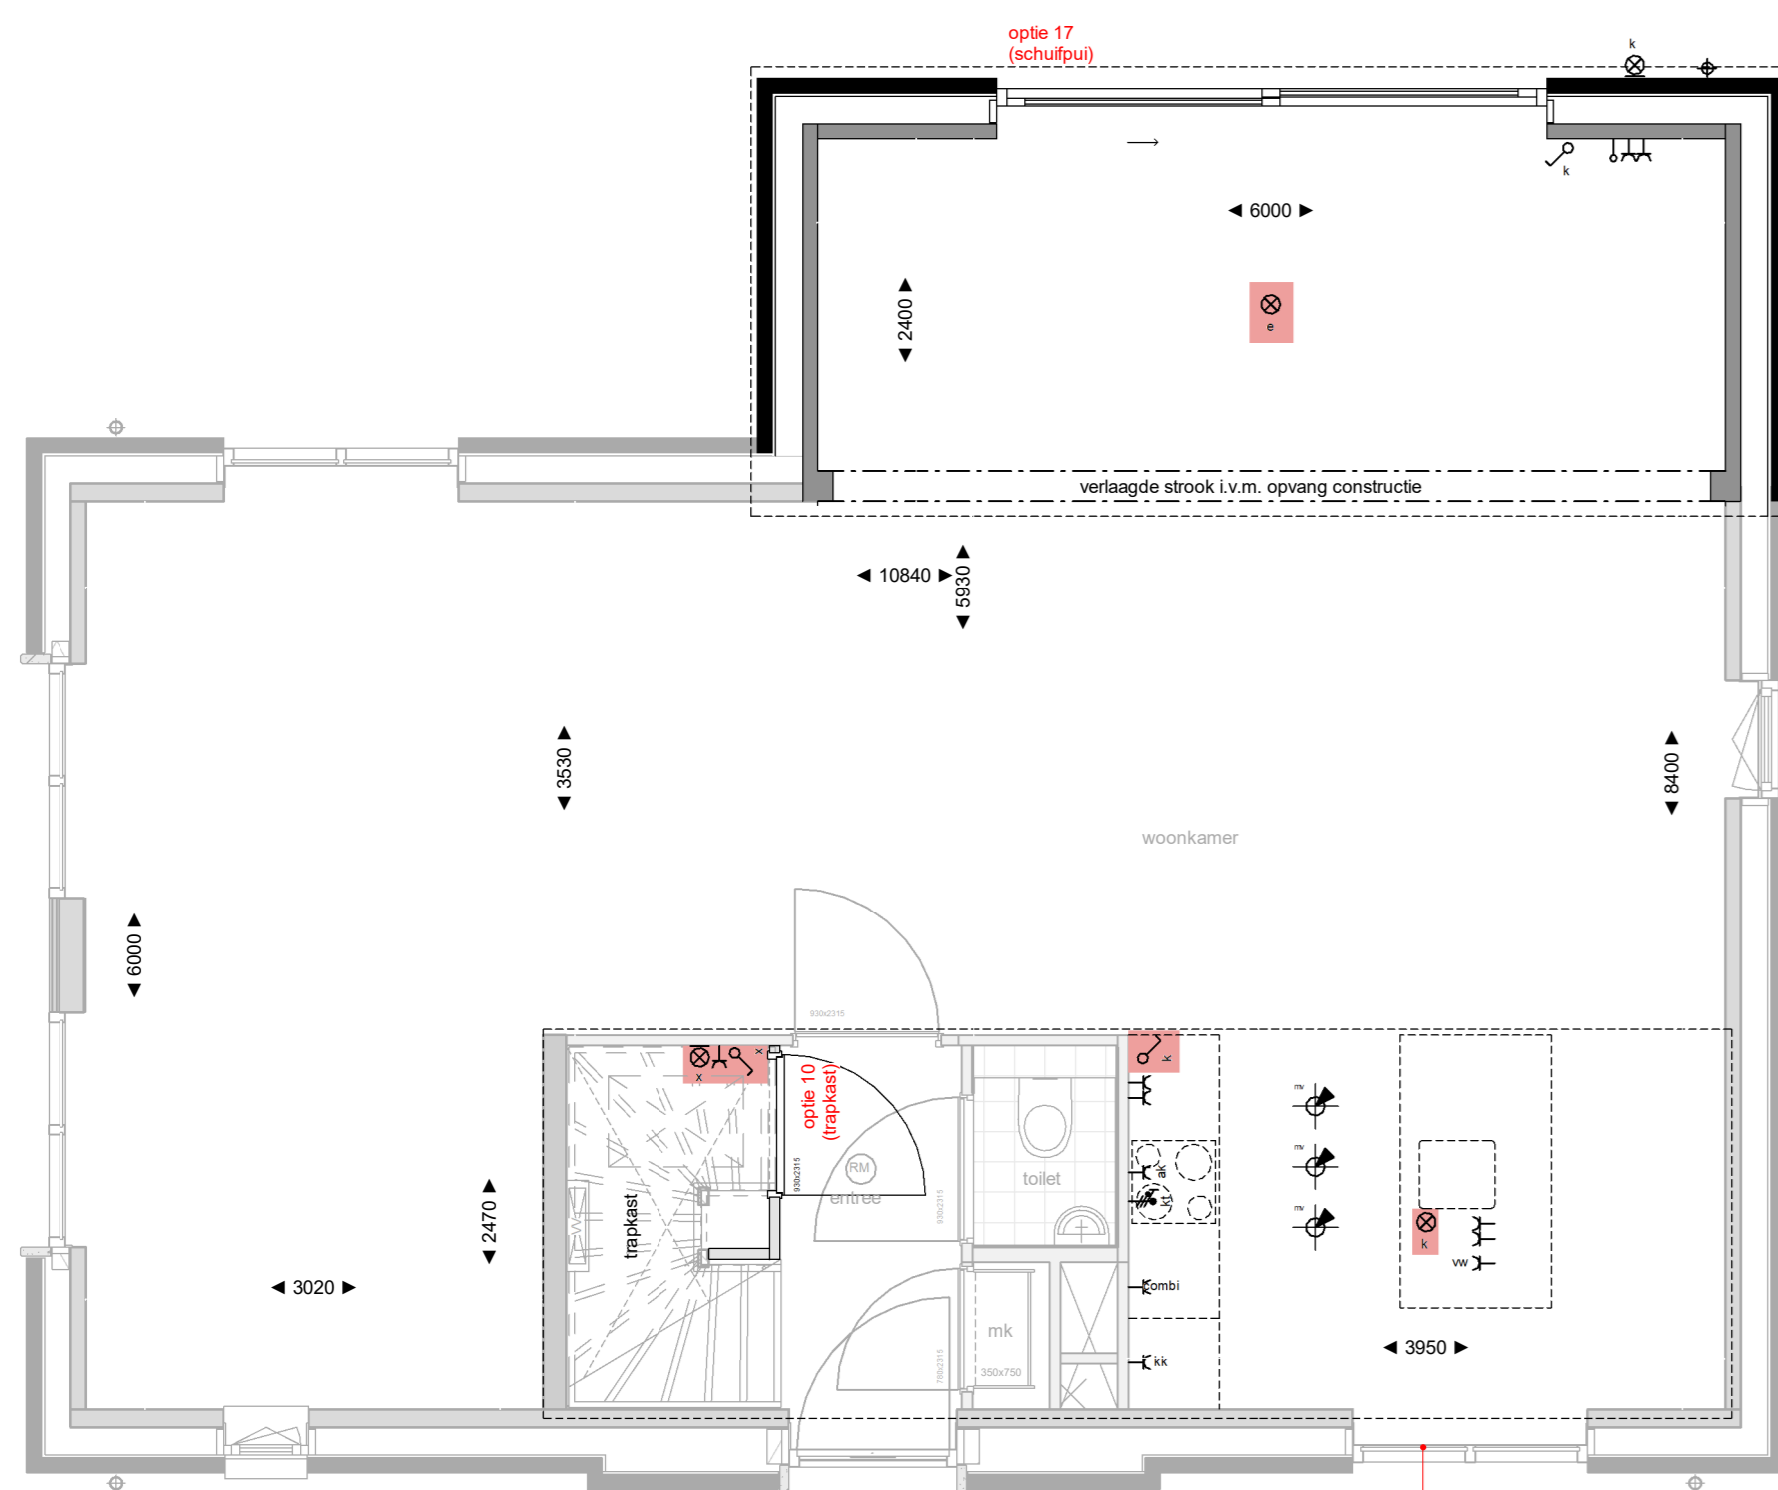

begane grond (optie 2+10+12+17)

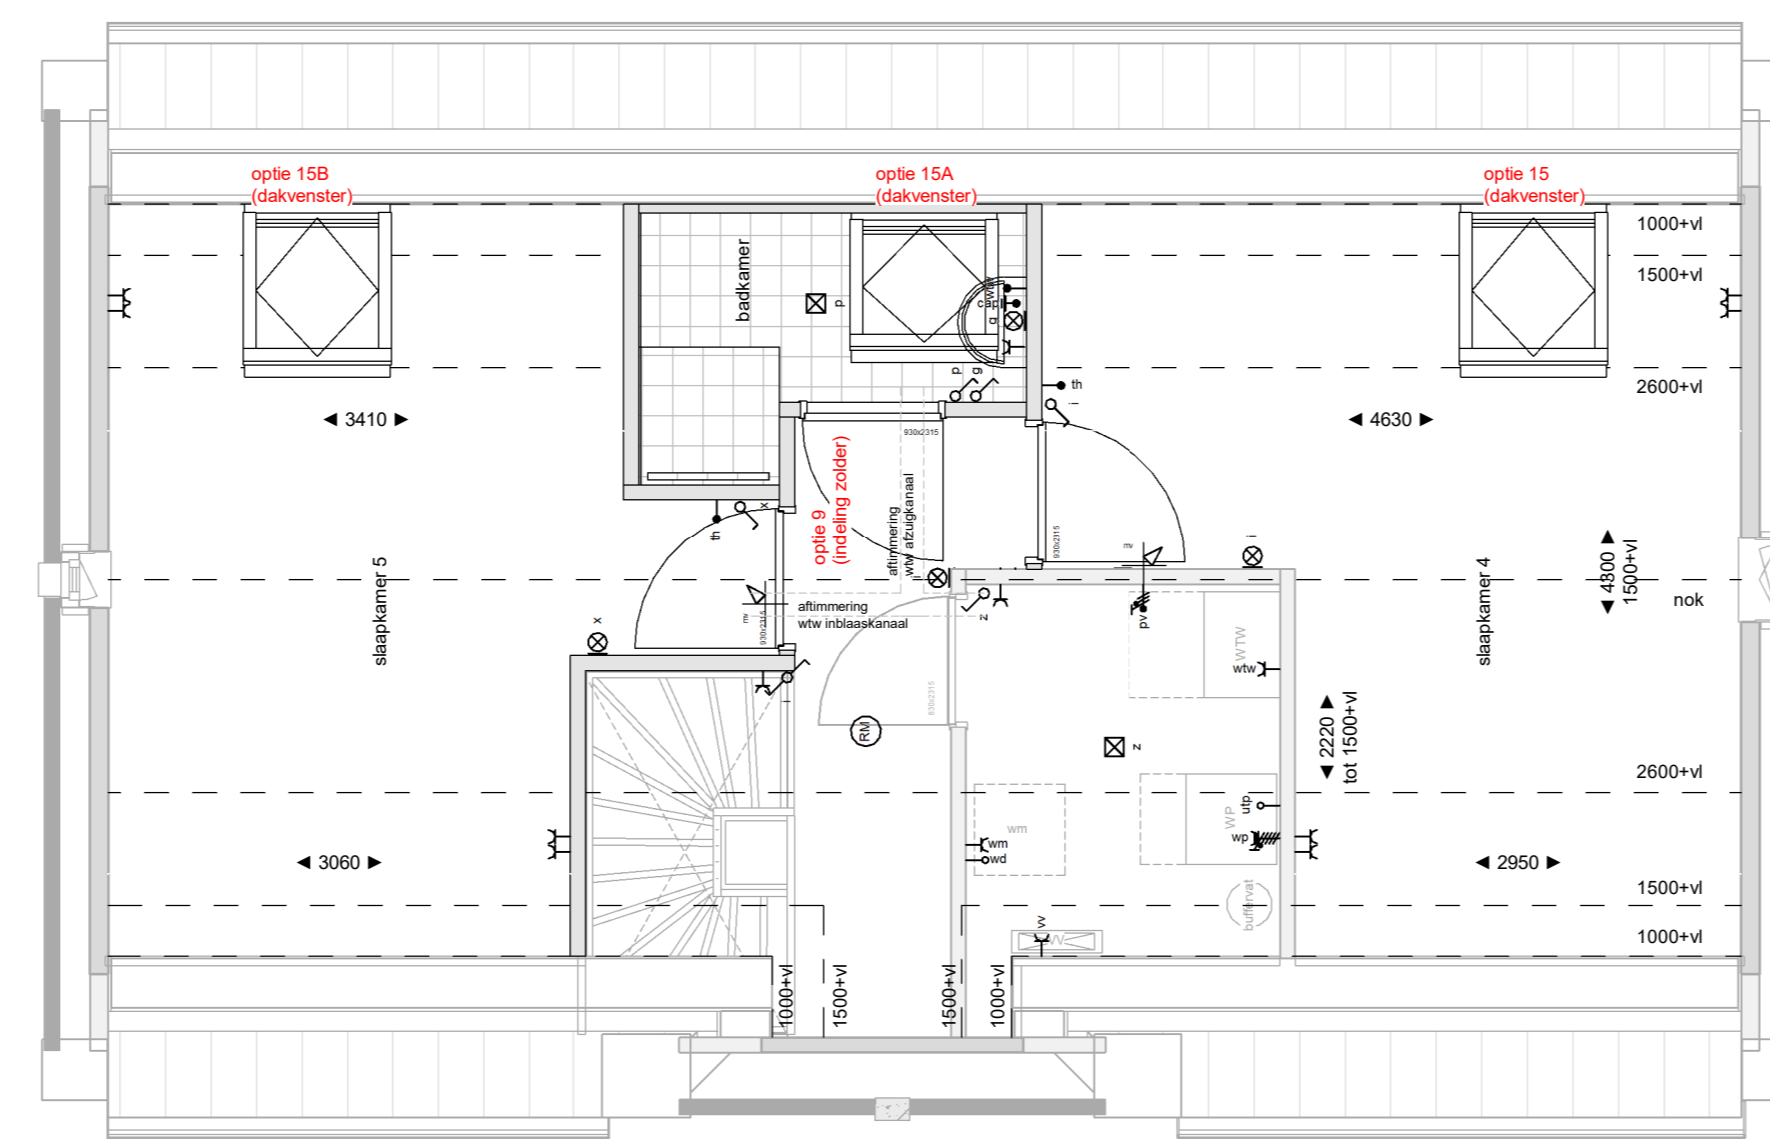

tweede verdieping (optie 9+15(A/B))

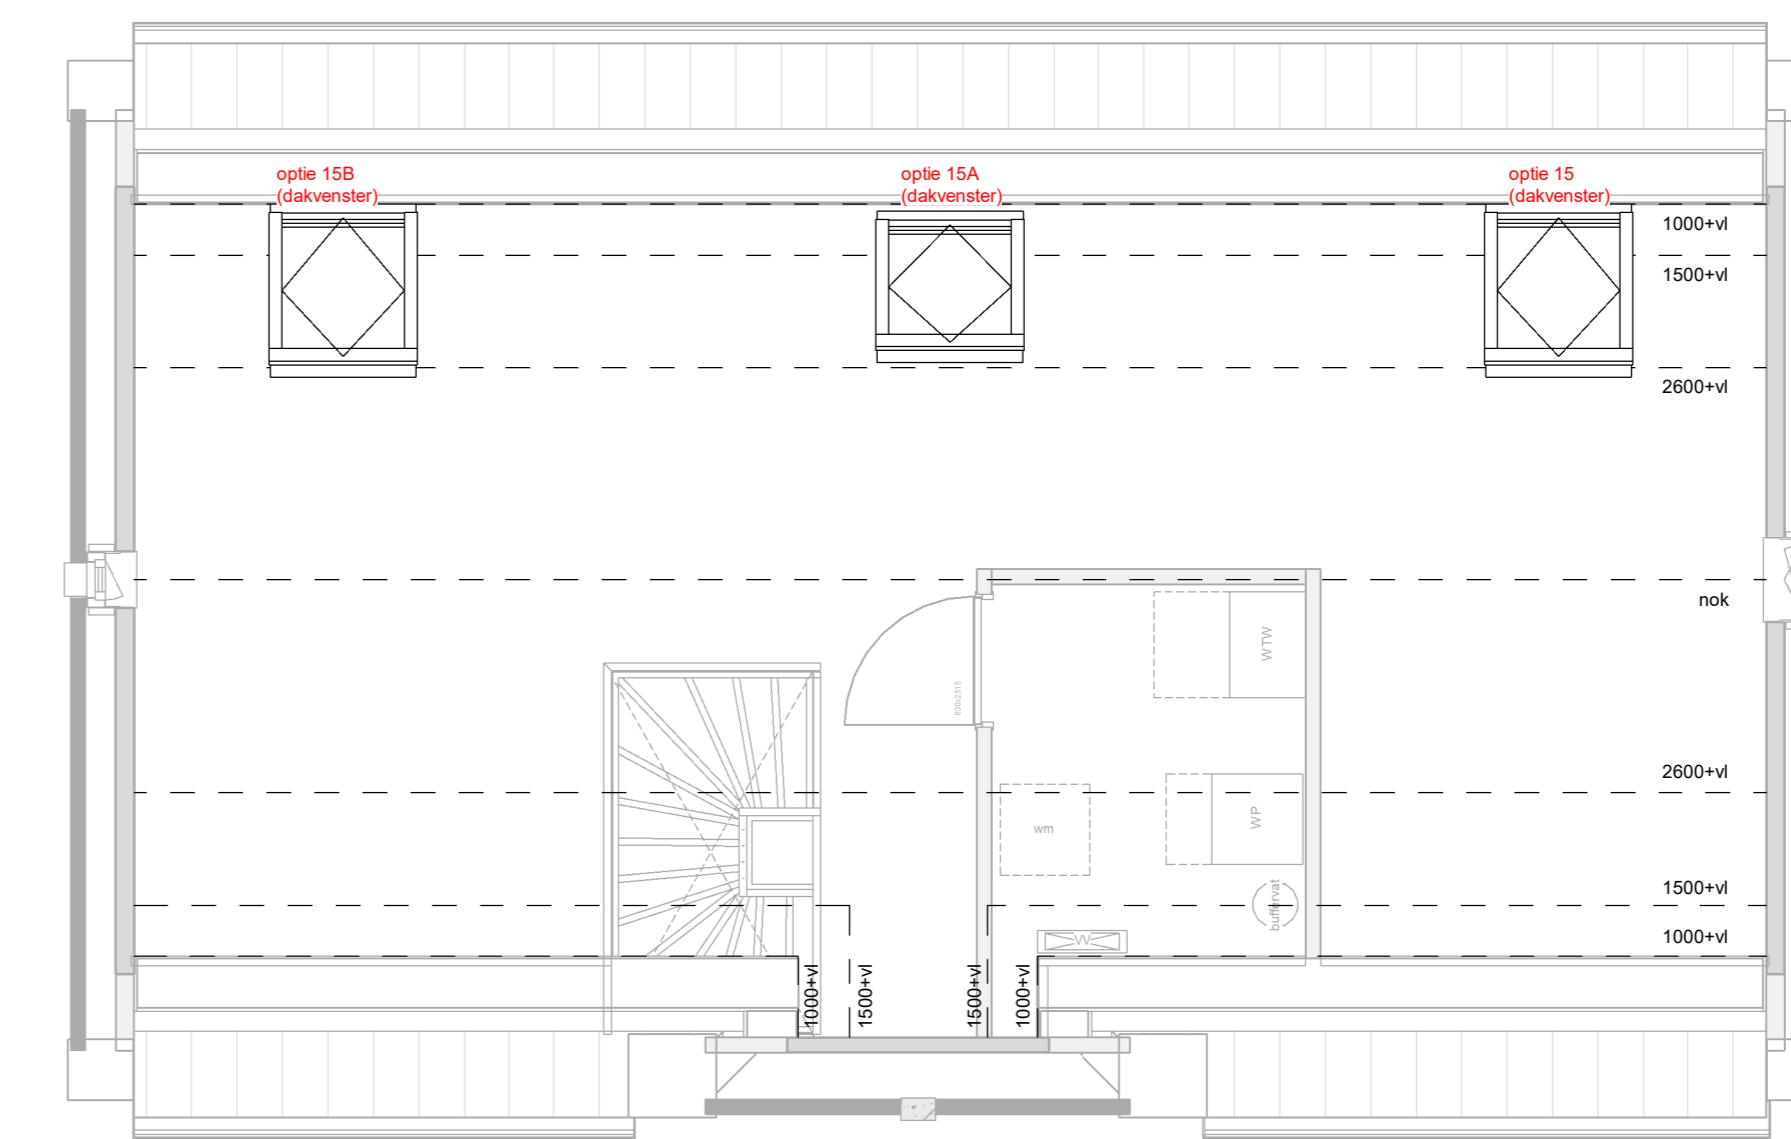

tweede verdieping (optie 15(A/B))

overzicht koperopties

Optie nr	Soort optie	Toespeelbaar bij bouwnummer
1.	uitbouw 1200mm (begane grond, achterzijde)	Bnr's 42, 43, 44 en 49
2.	uitbouw 2400mm (begane grond, achterzijde)	Bnr's 42, 43, 44 en 49
8.	zolderbreedte met 2 slaapkamers en berging (i.c.m. optie 14/15)	Bnr's 42, 43, 44 en 49
9.	zolderbreedte met 2 slaapkamers en badkamer (i.c.m. optie 14/15)	Bnr's 42, 43, 44 en 49
10.	ruimte (begane grond)	Bnr's 42, 43, 44 en 49
11.	indeling opstelling (1e verdieping)	Bnr's 42, 43, 44 en 49
12.	verplaatsen keuken naar andere zijde trappet	Bnr's 42, 43, 44 en 49
13.	lichtstraat in uitbouw 2400mm (i.c.m. optie 2)	Bnr's 42, 43, 44 en 49
14 & 14A.	dakkapel 1800mm (zijkant)	Bnr's 42, 43, 44 en 49
15, 15A & 15B.	dakkapel (zijkant)	Bnr's 42, 43, 44 en 49
16.	verdiepingstrap uitvoeren als dichte trap	Bnr's 42, 43, 44 en 49
17.	schrijfbank (begane grond, achterzijde)	Bnr's 42, 43, 44 en 49

Legenda verloop

elektra conform NEN 1010	perleuk
aanrakelpunt omvormer pv panelen	rookmelder
centraal aardingspunt	aanrakelpunt koelkast
wandcontactdoos dubbel verticaal	aanrakelpunt oven / combi-magnetron
wandcontactdoos dubbel horizontaal	aanrakelpunt vaatwasser
wandcontactdoos enkel waterdicht	aanrakelpunt afzuigkap
wandcontactdoos enkel	pv panelen
schrakelaar dubbel	vloerverwarming eenheid
schrakelaar enkel	radiator
verlichting plafond opbouw	warmte-terug-winn installatie
verlichting plafond inbouw	mechanische ventilatie binnen
verlichting wand	mechanische ventilatie afvoer
verlichting wand incl. armatuur	mechanische ventilatie afvoer wandbevestiging
aanrocht armatuur	mechanische ventilatie binnen wandbevestiging
bedrukker	wasdroger / droger


NB: niet alle onderdelen kunnen van toepassing zijn voor de type woning

Algemeen / disclaimer




Schaalverdeling

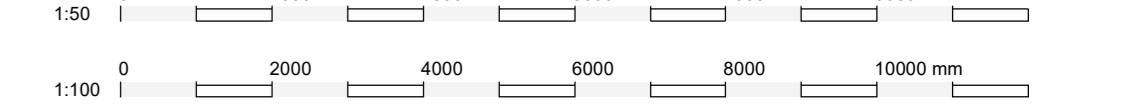

situatie